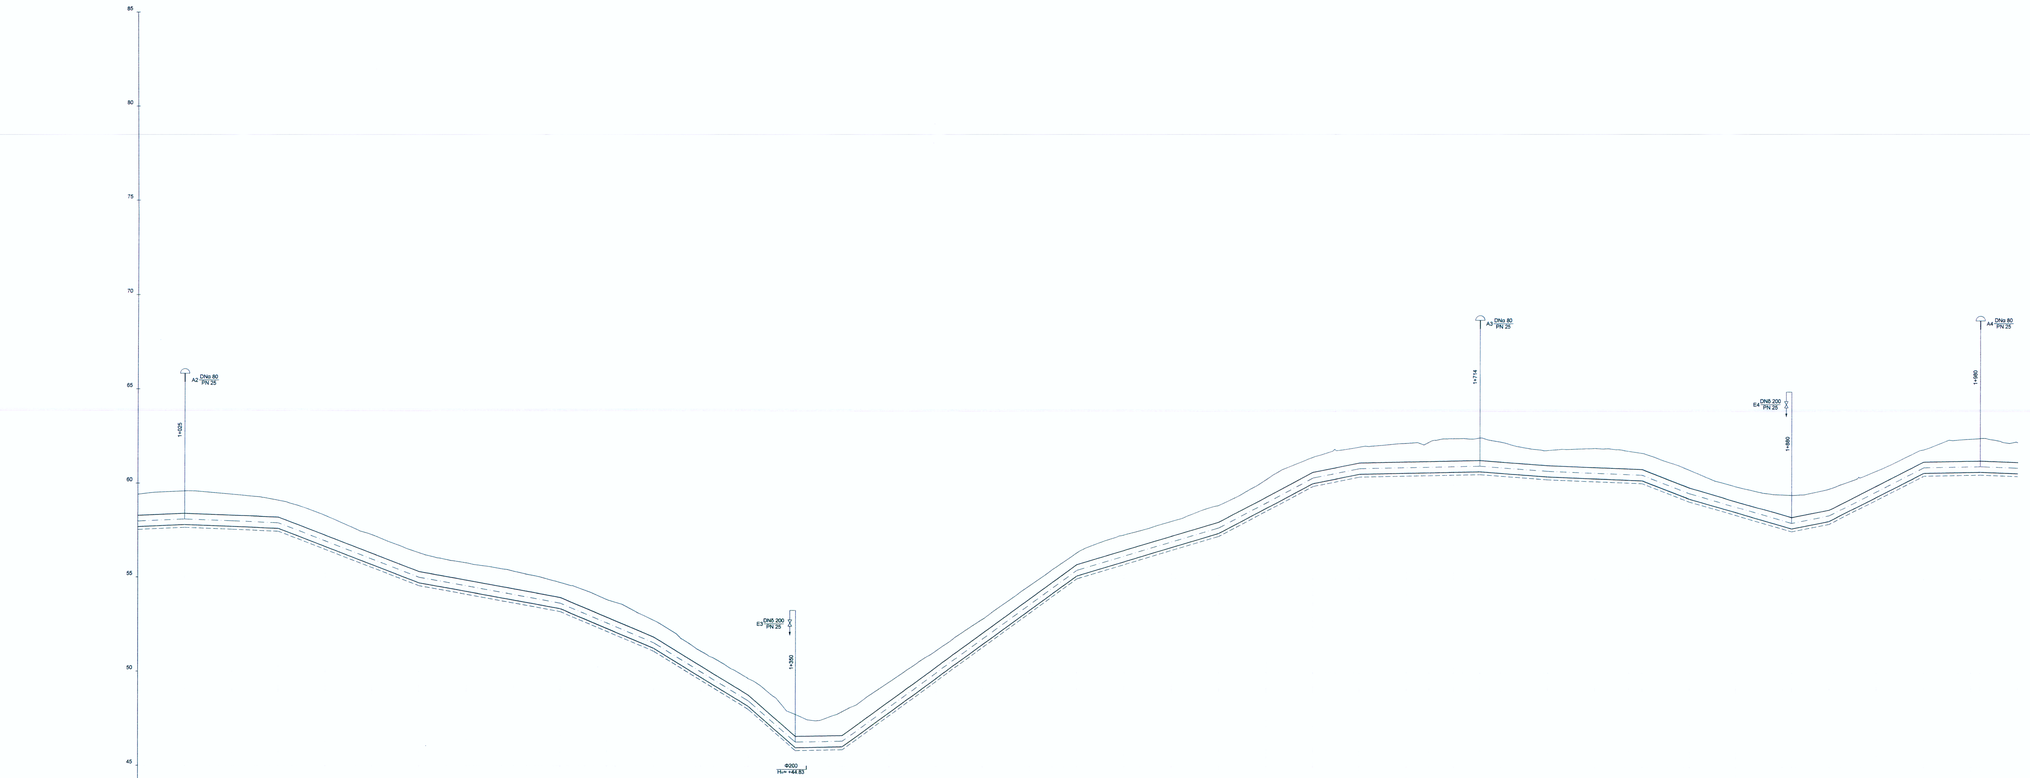
85
80
75
70
65
60
55
50
45
40
DN6 80
A2
PN 25
1+025
DN6 200
E3
PN 25
1+350
Φ202
Y1=+44.83
DN6 80
A3
PN 25
1+714
DN6 200
E4
PN 25
1+880
DN6 80
A4
PN 25
1+980
ΟΔΟΣ ΚΑΛΑΜΩΝ
ΠΡΟΣ ΑΘΗΝΑΙΚΟΣ
ΟΔΟΣ ΤΣΟΥΚΑΛΑΝΤΗ
ΟΔΟΣ ΑΓ. ΜΕΛΕΤΙΟΥ
ΟΔΟΣ ΑΡΧΑΙΑΣ ΕΔΕΣΣΗΣ
ΟΔΟΣ ΔΕΣΠΟΥ
ΟΔΟΣ ΓΕΩΡΓΙΟΥ ΠΑΠΑΝΔΡΕΟΥ
ΟΔΟΣ 25ΗΣ ΜΑΡΤΙΟΥ

| | | |