ΦΡΕΑΤΙΟ PRV (ΙΚΟΝΙΟΥ - ΣΟΦΟΥΛΗ)

ΦΔ2 - Χ.Θ. 2+005

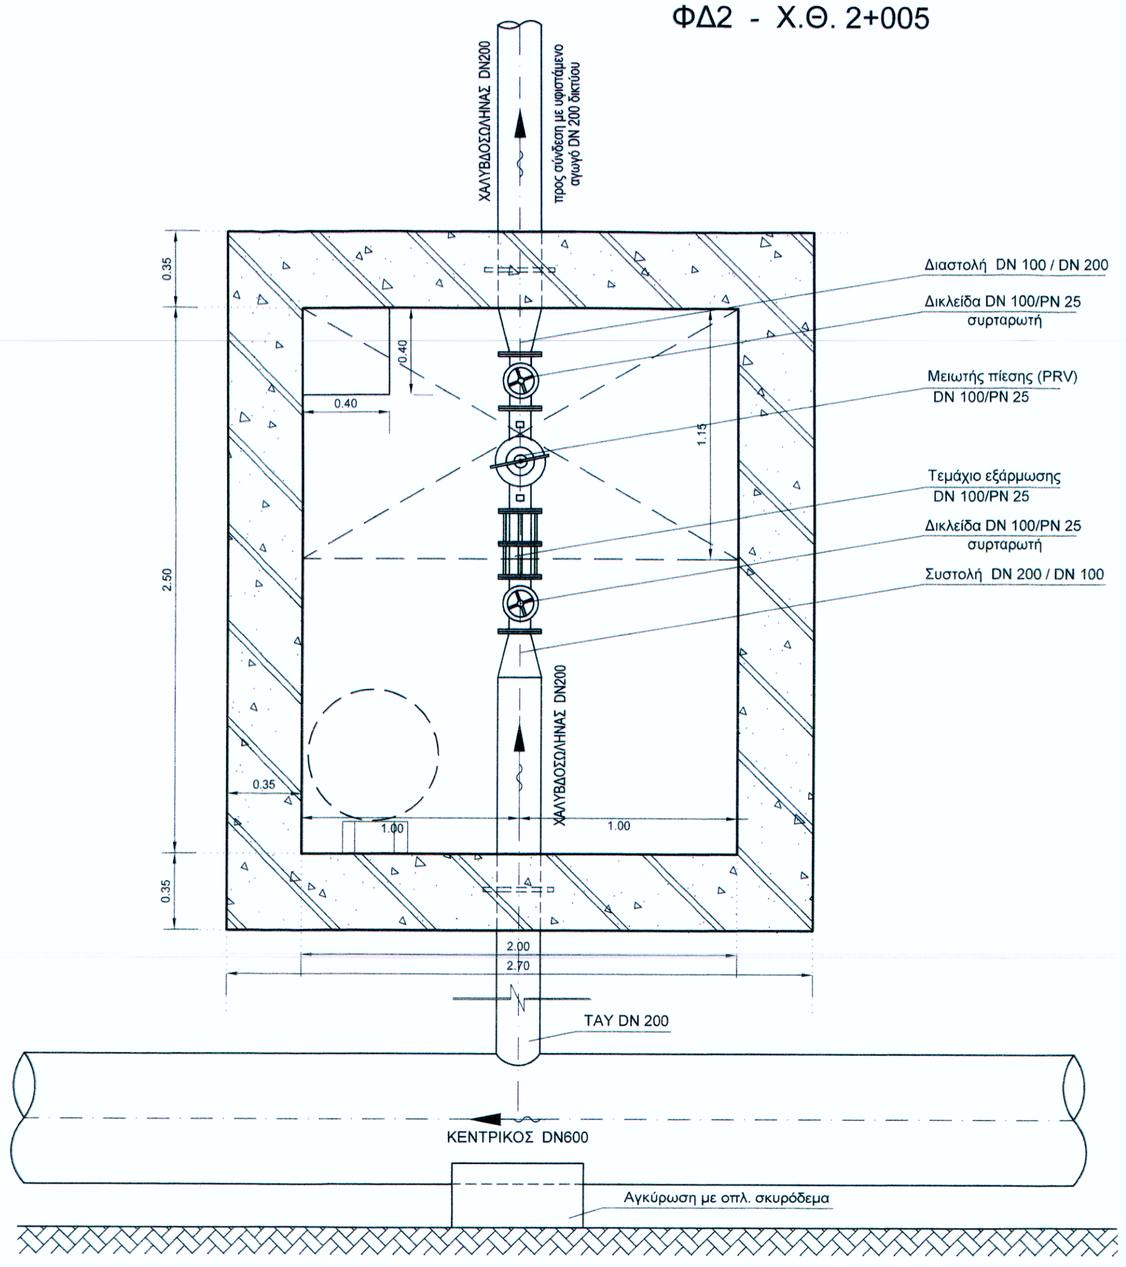

ΦΡΕΑΤΙΟ ΔΙΑΚΛΑΔΩΣΗΣ ΠΡΟΣ ΔΕΞΑΜΕΝΕΣ

ΦΔ5 - Χ.Θ. 3+160

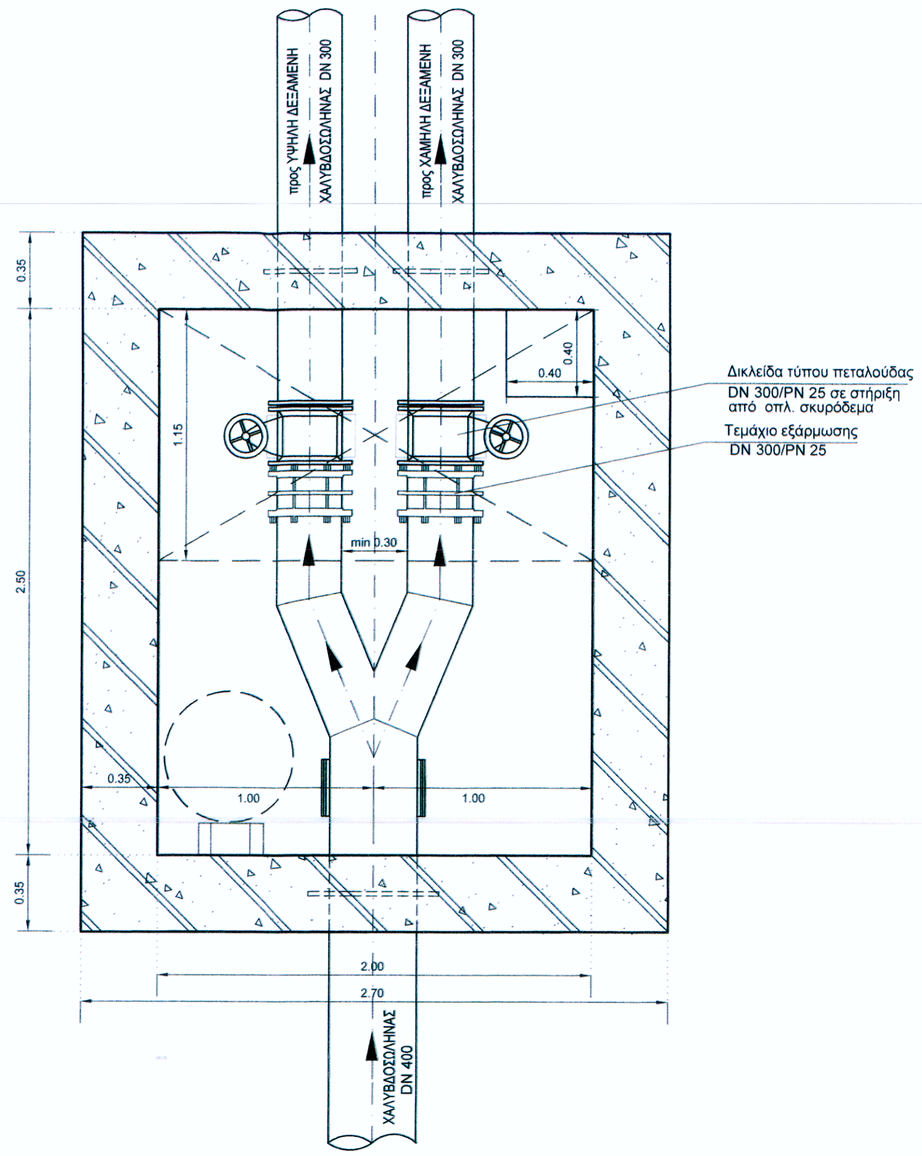

ΦΡΕΑΤΙΟ PRV (ΛΕΩΦΟΡΟΥ ΕΙΡΗΝΗΣ)

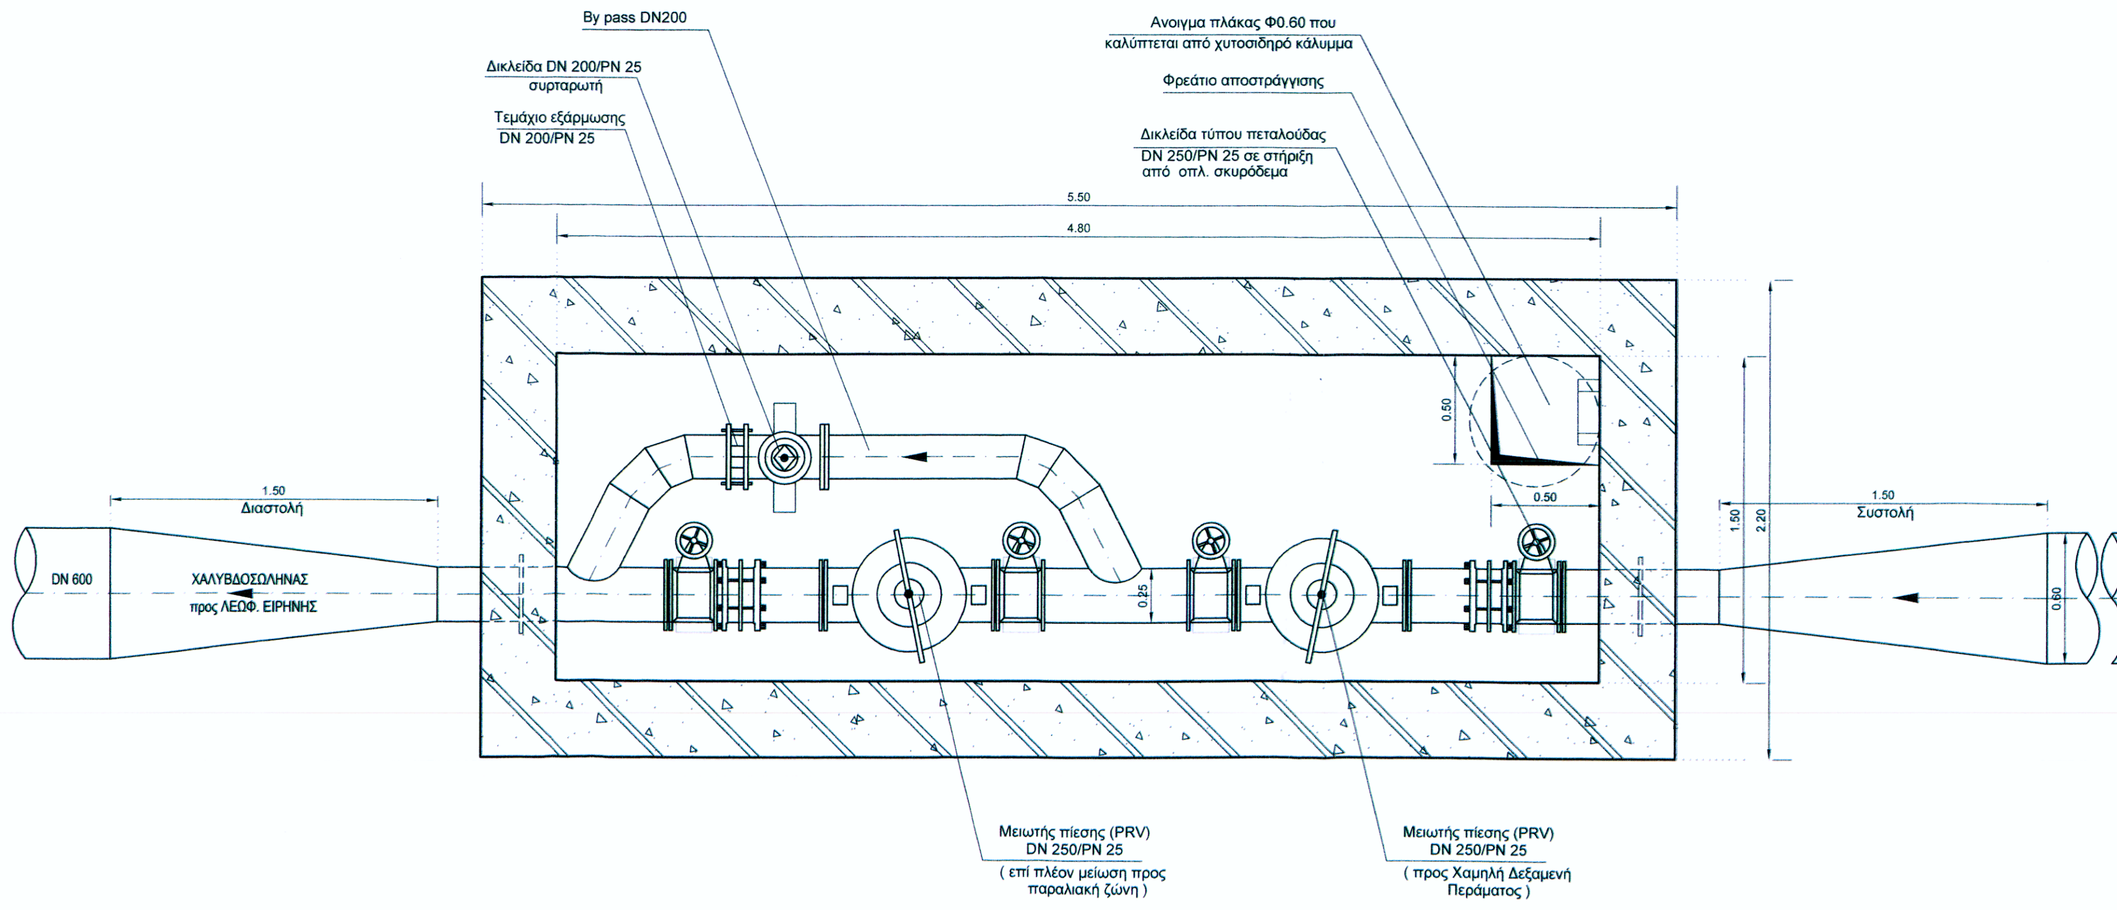

ΦΡΕΑΤΙΟ ΔΙΑΚΛΑΔΩΣΗΣ ΚΕΝΤΡΙΚΟΥ DN 600 / DN 400

ΦΔ4 - Χ.Θ. 2+532

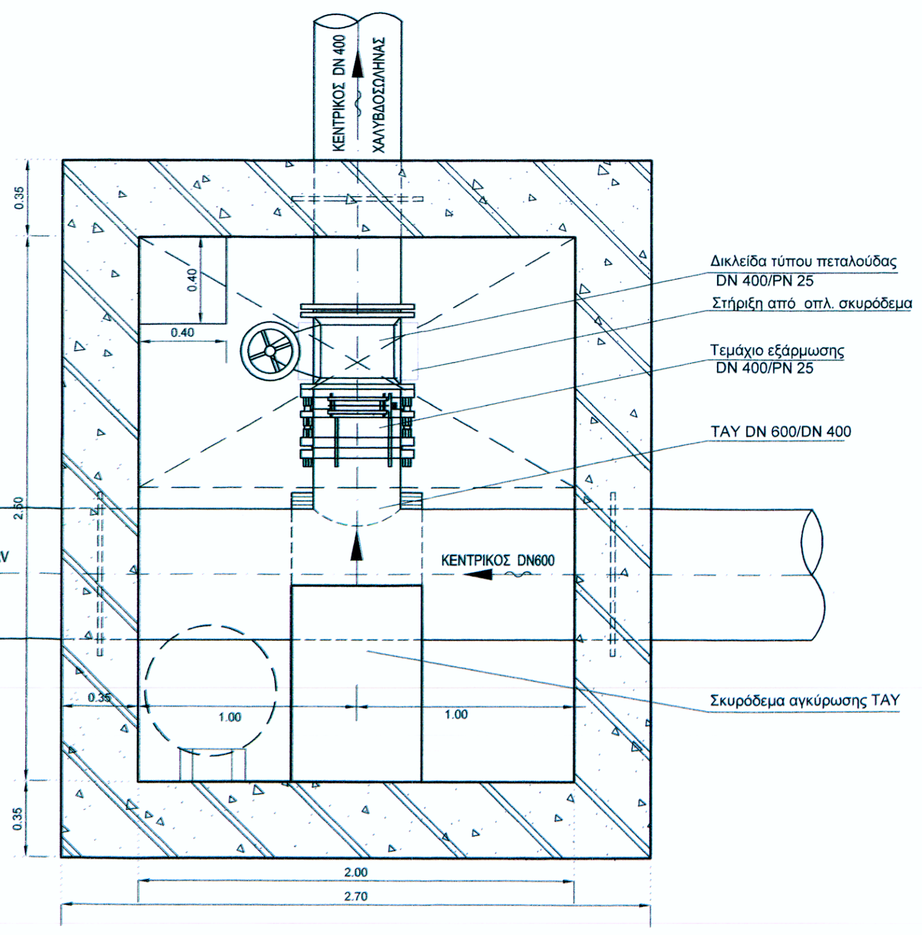

ΠΑΡΑΤΗΡΗΣΕΙΣ

1. Η θέσεις των φρεατίων φαίνονται στις οριζοντιογραφίες και μηκοτομές.
2. Όλες οι συσκευές θα είναι PN 25Atm.
3. Για τα ύψη των φρεατίων και λοιπές λεπτομέρειες πλάκας οροφής και τοιχείων βλ. Σχέδιο 5.1
4. Ξυλότυποι - οπλισμοί βλ. Σχέδιο 8.

ALEXANDRA CHEILARI
Aug 10 2020 11:37 AM

cosign

Ε.ΥΔ.Α.Π. Α.Ε.
ΕΤΑΙΡΕΙΑ ΥΔΡΕΥΣΕΩΣ ΚΑΙ ΑΠΟΧΕΤΕΥΣΕΩΣ ΠΡΩΤΕΥΟΥΣΗΣ Α.Ε.

ΔΙΕΥΘΥΝΣΗ ΣΧΕΔΙΑΣΜΟΥ ΚΑΙ ΑΝΑΠΤΥΞΗΣ ΕΡΓΩΝ ΤΟΜΕΑ ΥΔΡΕΥΣΗΣ
ΥΠΗΡΕΣΙΑ ΕΡΓΩΝ ΤΟΜΕΑ ΥΔΡΕΥΣΗΣ

ΘΕΜΑ :

«ΤΡΟΦΟΔΟΤΙΚΟΣ ΑΓΩΓΟΣ ΔΕΞΑΜΕΝΩΝ ΠΕΡΑΜΑΤΟΣ ΑΠΟ ΛΕΩΦΟΡΟ ΣΧΙΣΤΟΥ»

ΕΡΓΟΛΑΒΙΑ Ε-879

ΤΙΤΛΟΣ ΣΧΕΔΙΟΥ :	ΑΡ. ΣΧΕΔΙΟΥ :
ΦΡΕΑΤΙΑ ΔΙΑΚΛΑΔΩΣΕΩΝ/ ΦΔ2 , ΦΔ4 & ΦΔ5	**5.2**
	ΚΛΙΜΑΚΑ : **1:20**

			ΥΠΟΓΡΑΦΗ
ΓΙΑ ΤΗΝ Ε.ΥΔ.Α.Π. Α.Ε.	Η ΣΥΝΤΑΞΑΣΑ	Δ. ΜΑΡΑΛΕΤΟΥ ΠΟΛ. ΜΗΧΑΝΙΚΟΣ	
	Η ΠΡΟΪΣΤΑΜΕΝΗ ΤΗΣ Υ.Ε.Τ.Υ.	ΑΛ. ΧΕΙΛΑΡΗ ΗΛ. ΜΗΧΑΝΙΚΟΣ	
	Ο ΑΝΑΠΛΗΡΩΤΗΣ ΔΙΕΥΘΥΝΤΗΣ Σ.Α.Ε.Τ.Υ	ΑΘ. ΤΖΑΜΤΖΗΣ ΔΡ. ΠΟΛ. ΜΗΧΑΝΙΚΟΣ	

ΑΘΗΝΑ, ΝΟΕΜΒΡΙΟΣ 2018