



ΦΡΕΑΤΙΟ ΑΕΡΕΞΑΙΤΟΥ

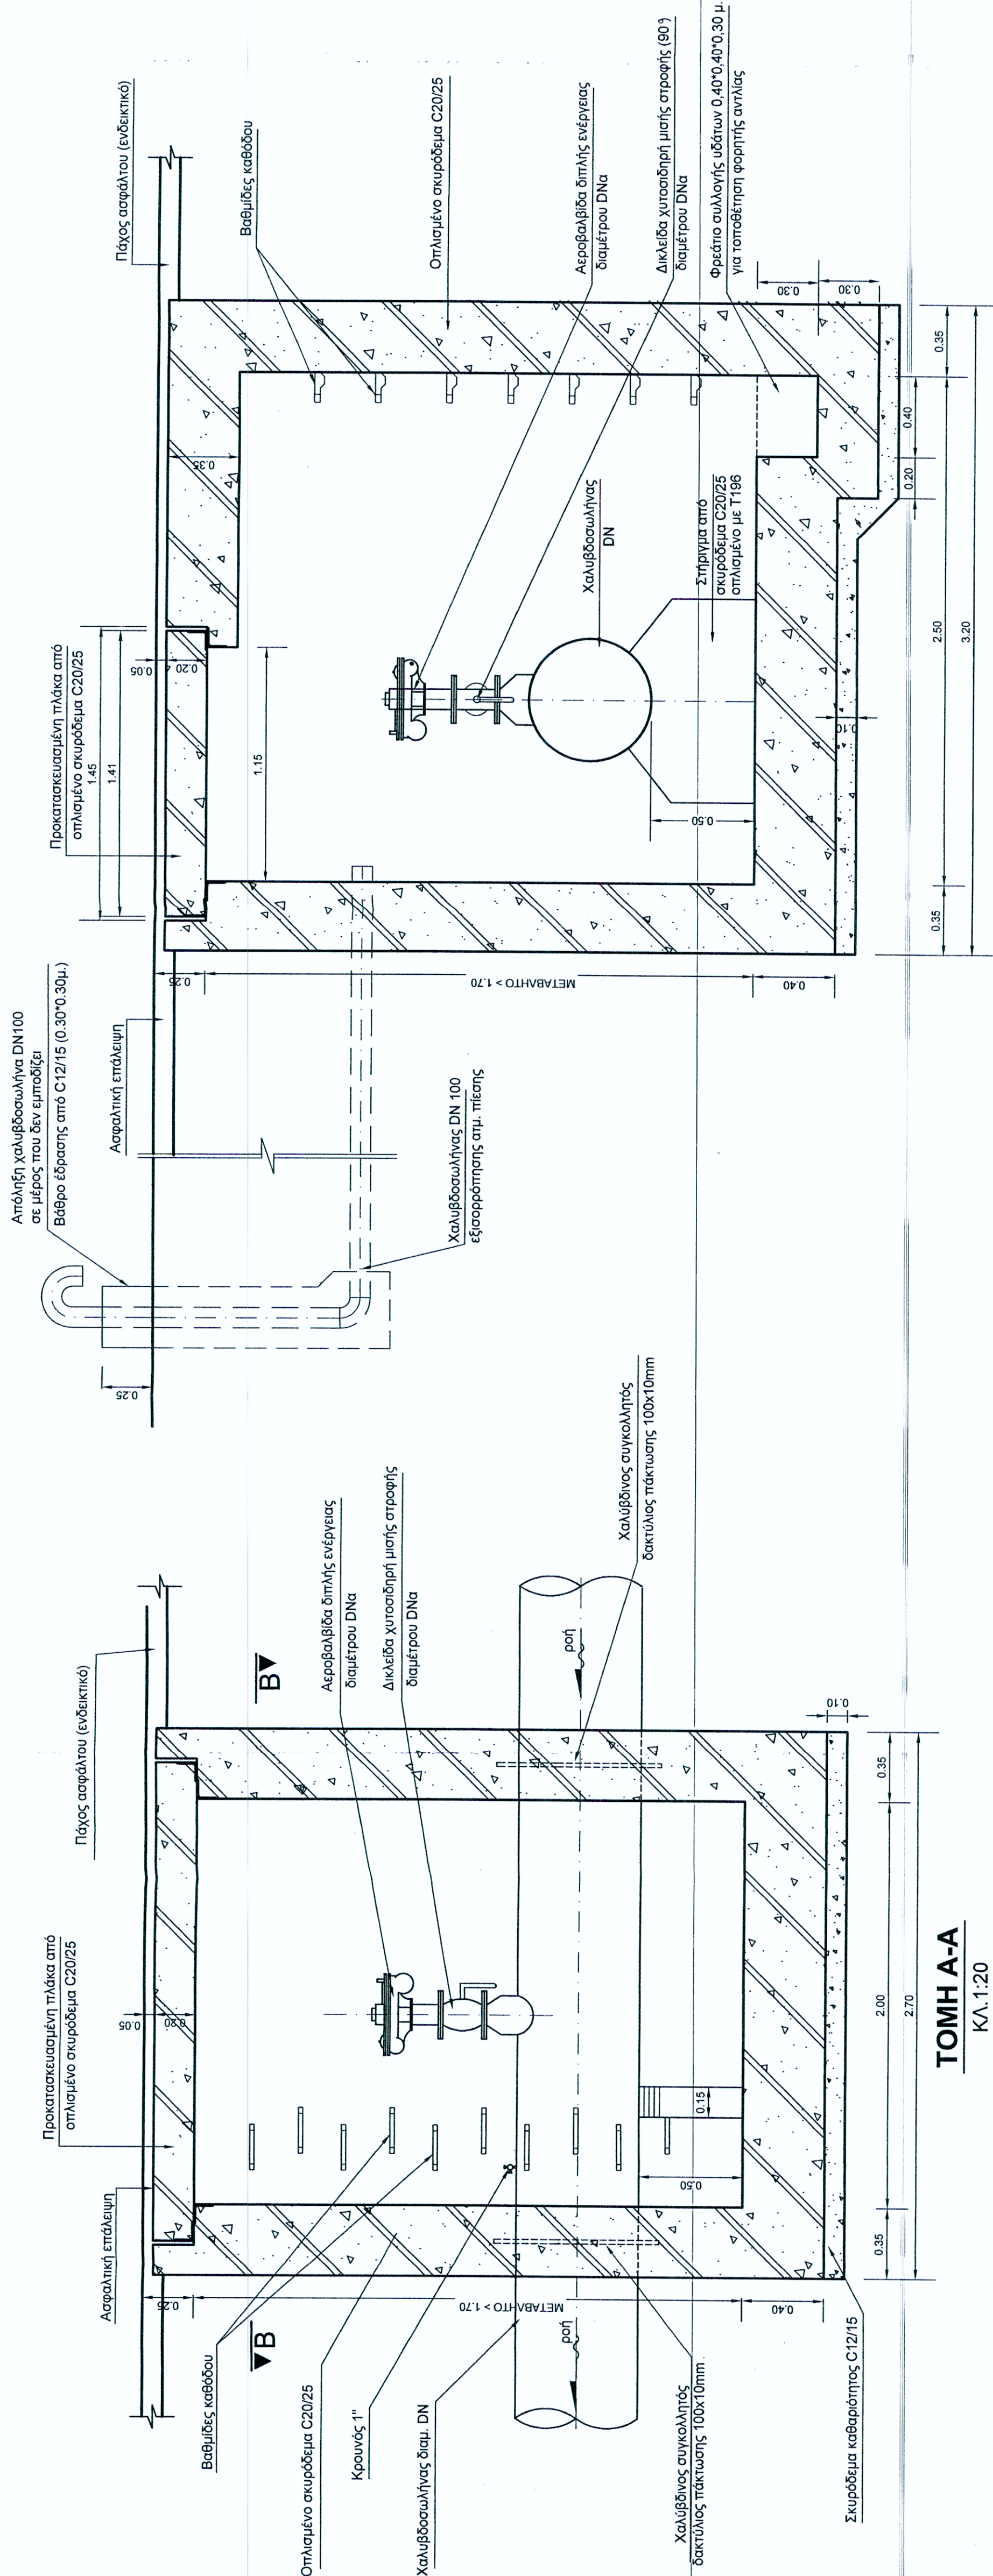


ΠΑΡΑΤΗΡΗΣΕΙΣ

- Ο έσας των αεραβλίδων ορίζεται στις ορίονογραφίες και μικροσμές του σκαφού
- Οι αεραβλίδες θα είναι DNα και PN, όπως ορίζεται στις ορίονογραφίες και μικροσμές για DN 600 και DN 400, DNα = 60mm και για DN 300, DNα = 50mm.
- Η προστασία - μόνωση των επιφανειών του φρεατίου θα γίνει εξωτερικά (περιμετρικά και στην οροφή) με διπλή επίστρωση αεραβλικού υλικού.
- Ανάτη κάθε συσκευή αεραβλίδας θα τοποθετηθεί δικαέδα πεταλούδας με χρονοχρό διαμέτρου DNα, για την αντικατάσταση της βαλβίδας.
- Οι αεραβλίδες θα είναι διπλής ενέργειας (Εισόδου και Εξόδου αέρα).
- Τα καλύμματα θα είναι χυτοσίδηρα και οι βαλβίδες χυτοσίδηρες με επένδυση πολυπροπυλενίου.
- Ευλόγιστοι - σπλήσιμο βλ. Σχέδιο 8


ΤΟΜΗ Α-Α
ΚΛ. 1:20

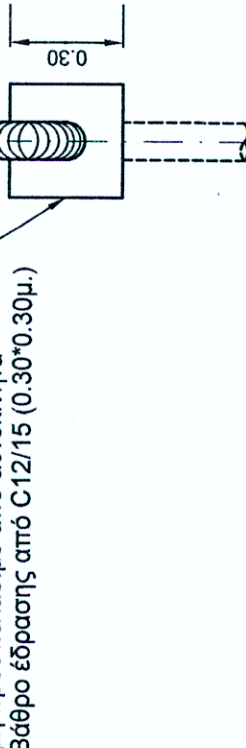

Απόληξη χαλυβδωσλήνα DN100 σε μέρος μη προστατευόμενο από αυτοκίνητα Βάθος έδρασης από C12/15 (0.30*0.30μ.)

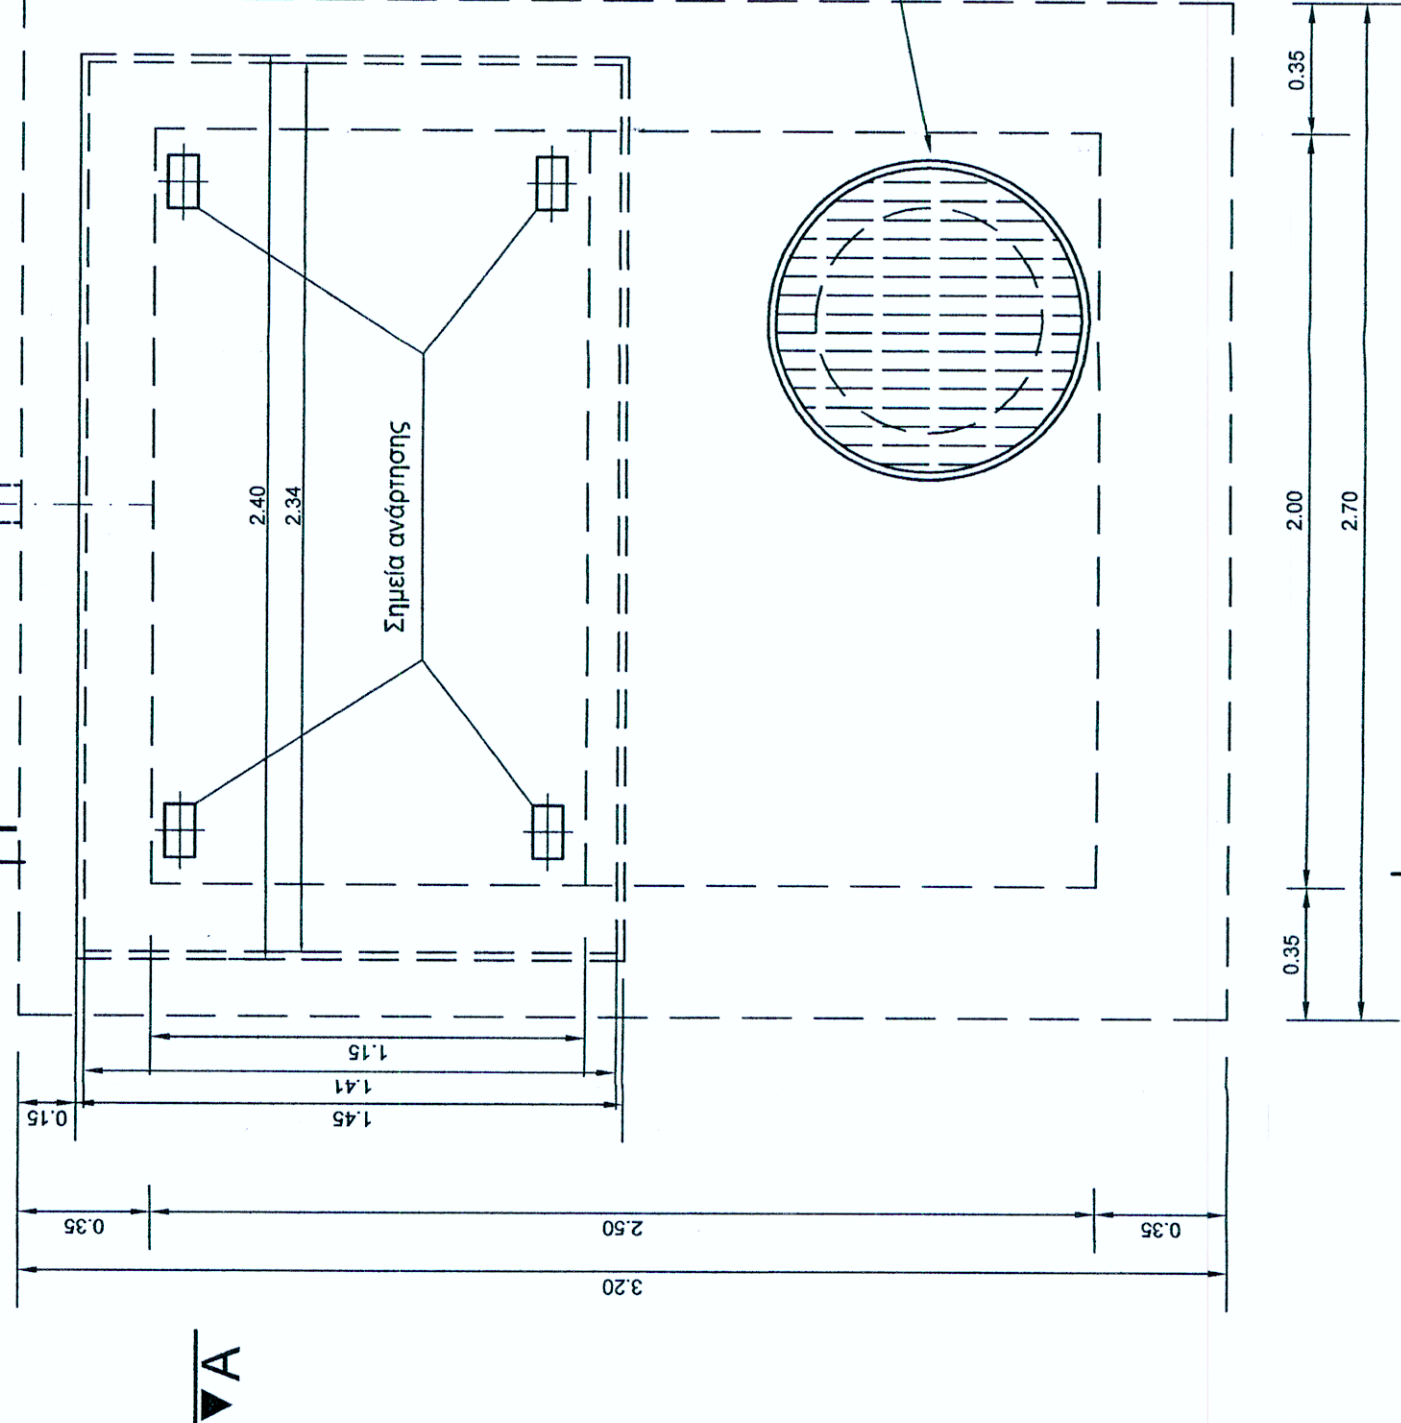


ΑΝΩ ΟΨΗ
ΚΛ. 1:20

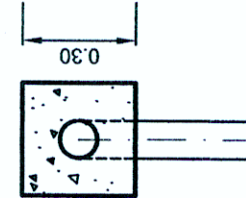

Απόληξη χαλυβδωσλήνα DN100 σε μέρος μη προστατευόμενο από αυτοκίνητα Βάθος στήριξης από C12/15 (0.30*0.30μ.)

ΤΟΜΗ Γ-Γ
ΚΛ. 1:20

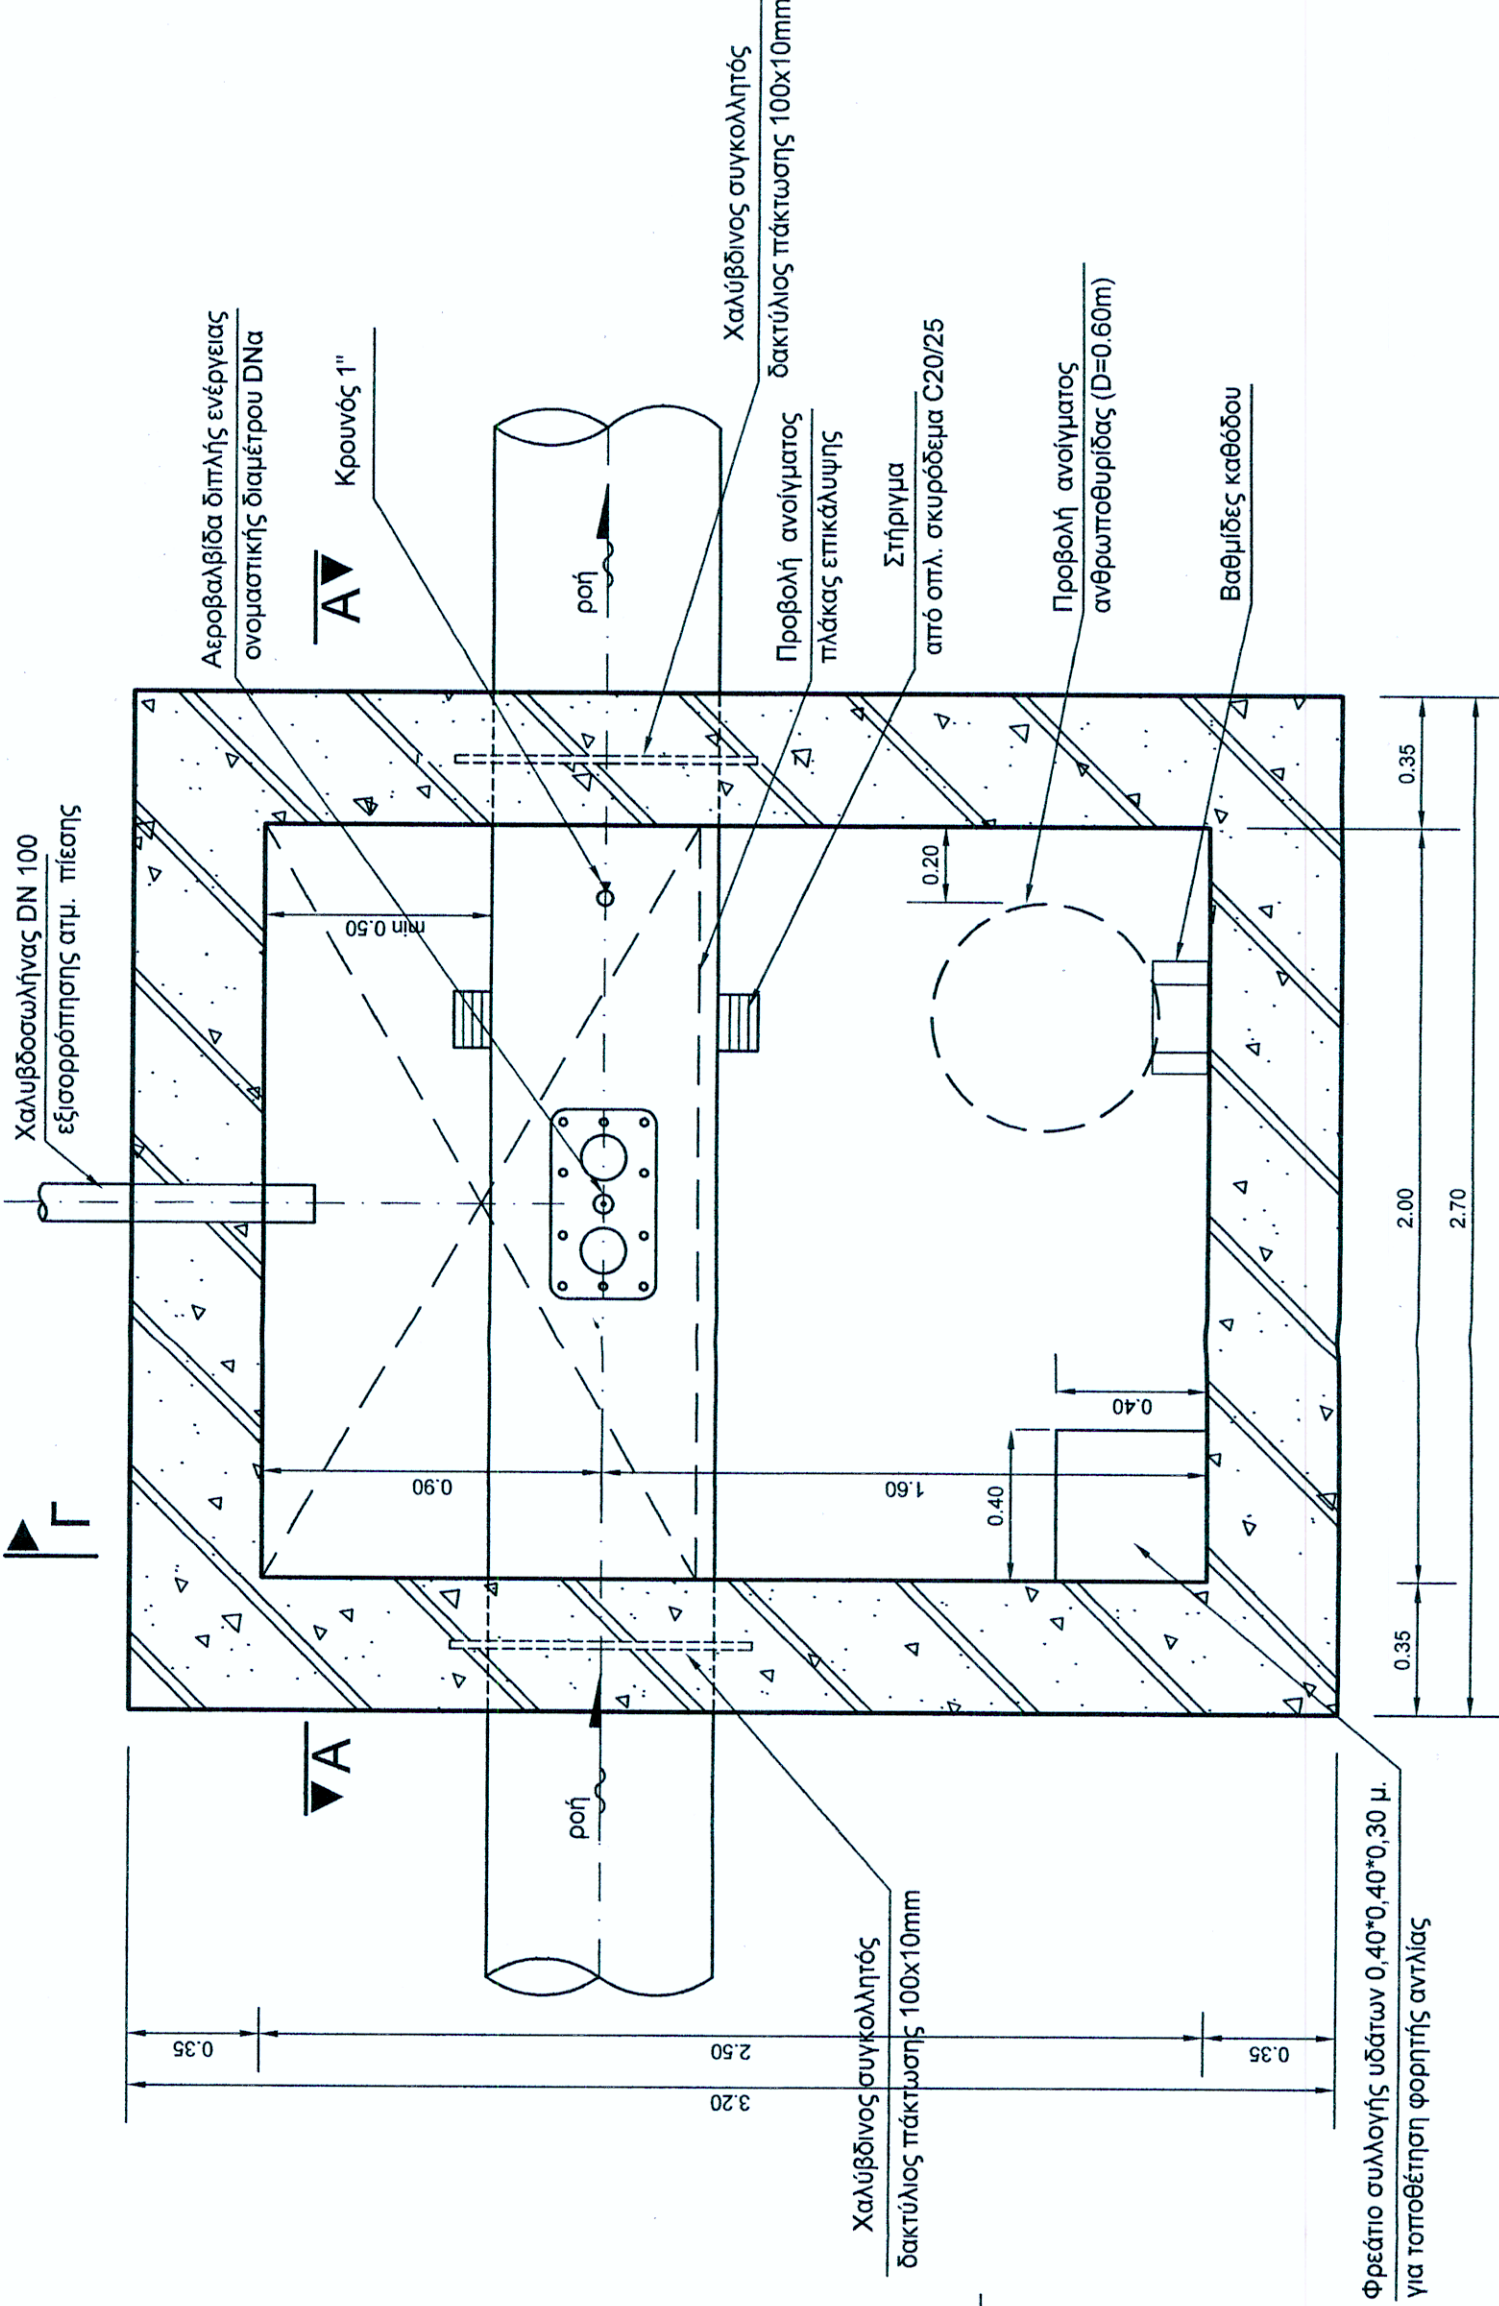

ΚΑΤΩΨΗ Β-Β
ΚΛ. 1:20

Ε.Υ.Δ.Α.Π. Α.Ε.
ΕΤΑΙΡΕΙΑ ΥΔΡΕΥΣΕΩΣ ΚΑΙ ΑΠΟΧΕΤΕΥΣΕΩΣ
ΠΡΩΤΕΥΟΝΣΗΣ Α.Ε.

ΔΙΕΥΘΥΝΣΗ ΣΧΕΔΙΑΣΜΟΥ ΚΑΙ ΑΝΑΠΤΥΞΗΣ ΕΡΓΩΝ ΤΟΜΕΑ ΥΔΡΕΥΣΗΣ
ΥΠΗΡΕΣΙΑ ΕΡΓΩΝ ΤΟΜΕΑ ΥΔΡΕΥΣΗΣ

ΘΕΜΑ :

«ΤΡΟΦΟΔΟΤΙΚΟΣ ΑΓΩΓΟΣ ΔΕΞΑΜΕΝΩΝ ΠΕΡΑΜΑΤΟΣ
ΑΠΟ ΛΕΩΦΟΡΟ ΣΧΙΣΤΟΥ»

ΕΡΓΟΛΑΒΙΑ Ε-879

ΤΙΤΛΟΣ ΣΧΕΔΙΟΥ :	ΑΡ. ΣΧΕΔΙΟΥ :
	6
ΤΥΠΙΚΟ ΦΡΕΑΤΙΟ ΑΕΡΕΞΑΙΤΟΥ	
ΚΛΙΜΑΚΑ :	
1:20	

ΓΙΑ ΤΗΝ Ε.Υ.Δ.Α.Π. Α.Ε.	Η ΣΥΝΤΑΞΑΣΑ	Δ. ΜΑΡΑΛΕΤΟΥ ΠΟΛ. ΜΗΧΑΝΙΚΟΣ	ΥΠΟΓΡΑΦΗ
	Η ΠΡΟΪΣΤΑΜΕΝΗ ΤΗΣ Υ.Ε.Τ.Υ.	ΑΛ. ΧΕΙΛΑΡΗ ΗΛ. ΜΗΧΑΝΙΚΟΣ	
	Ο ΑΝΑΠΗΡΩΤΗΣ ΔΙΕΥΘΥΝΤΗΣ Σ.Α.Ε.Τ.Υ	ΑΘ. ΤΖΑΜΤΖΗΣ ΔΡ. ΠΟΛ. ΜΗΧΑΝΙΚΟΣ	
	ΑΘΗΝΑ, ΝΟΕΜΒΡΙΟΣ 2018		