



ΦΡΕΑΤΙΟ ΔΙΚΛΕΙΔΑΣ ΕΚΚΕΝΩΣΗΣ


КАТОЦИН А - А

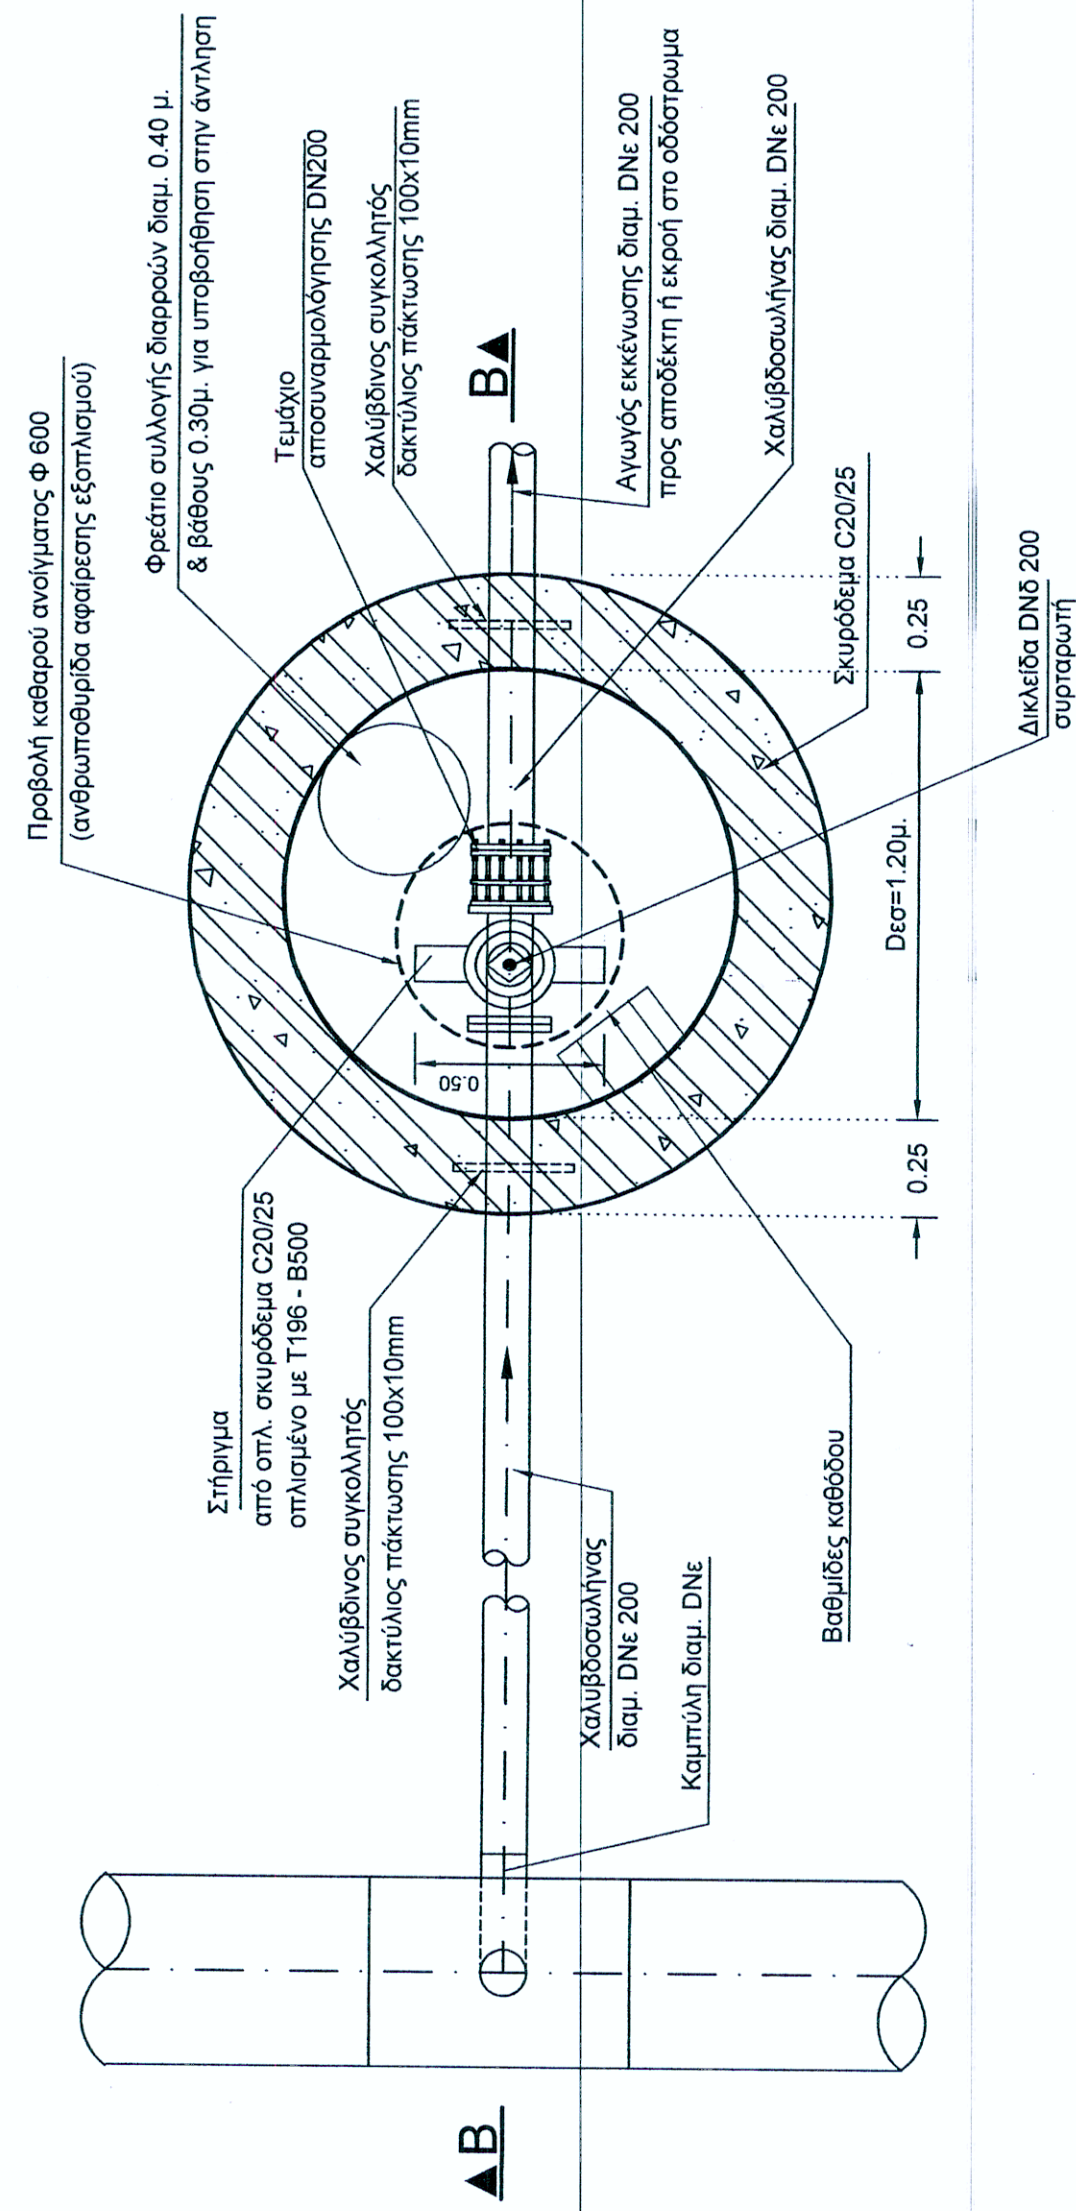

ANΩ OΨH

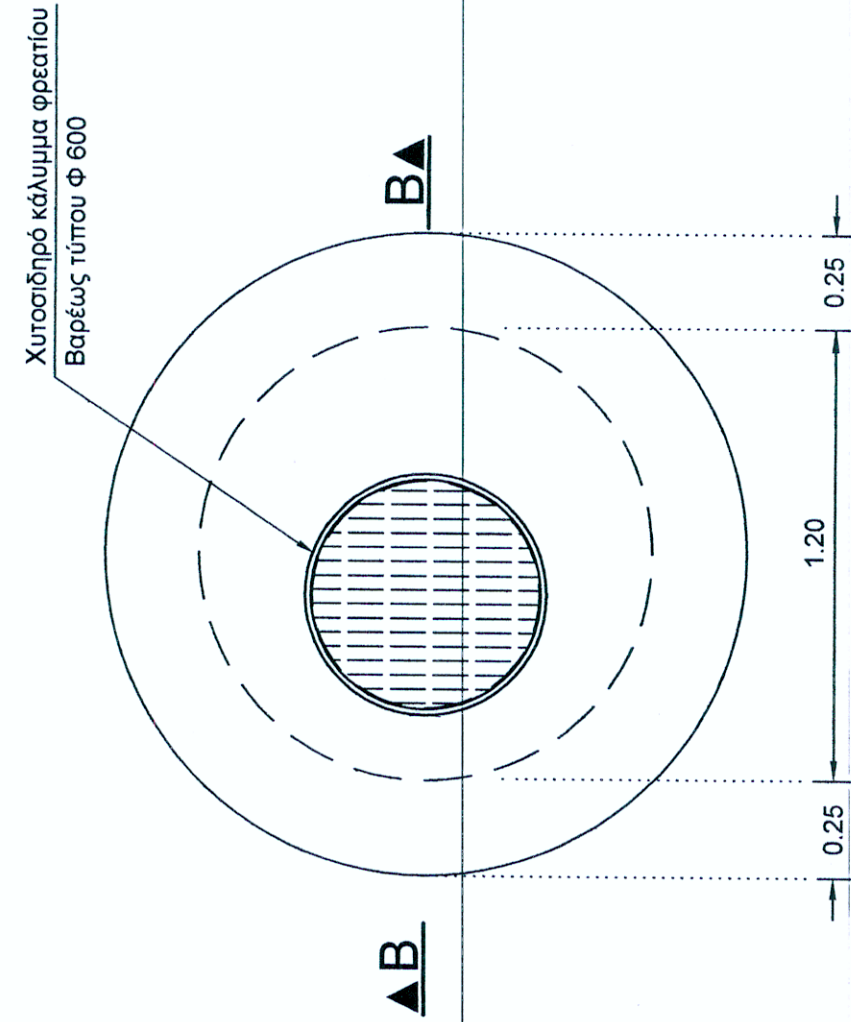

ТОМН В-В

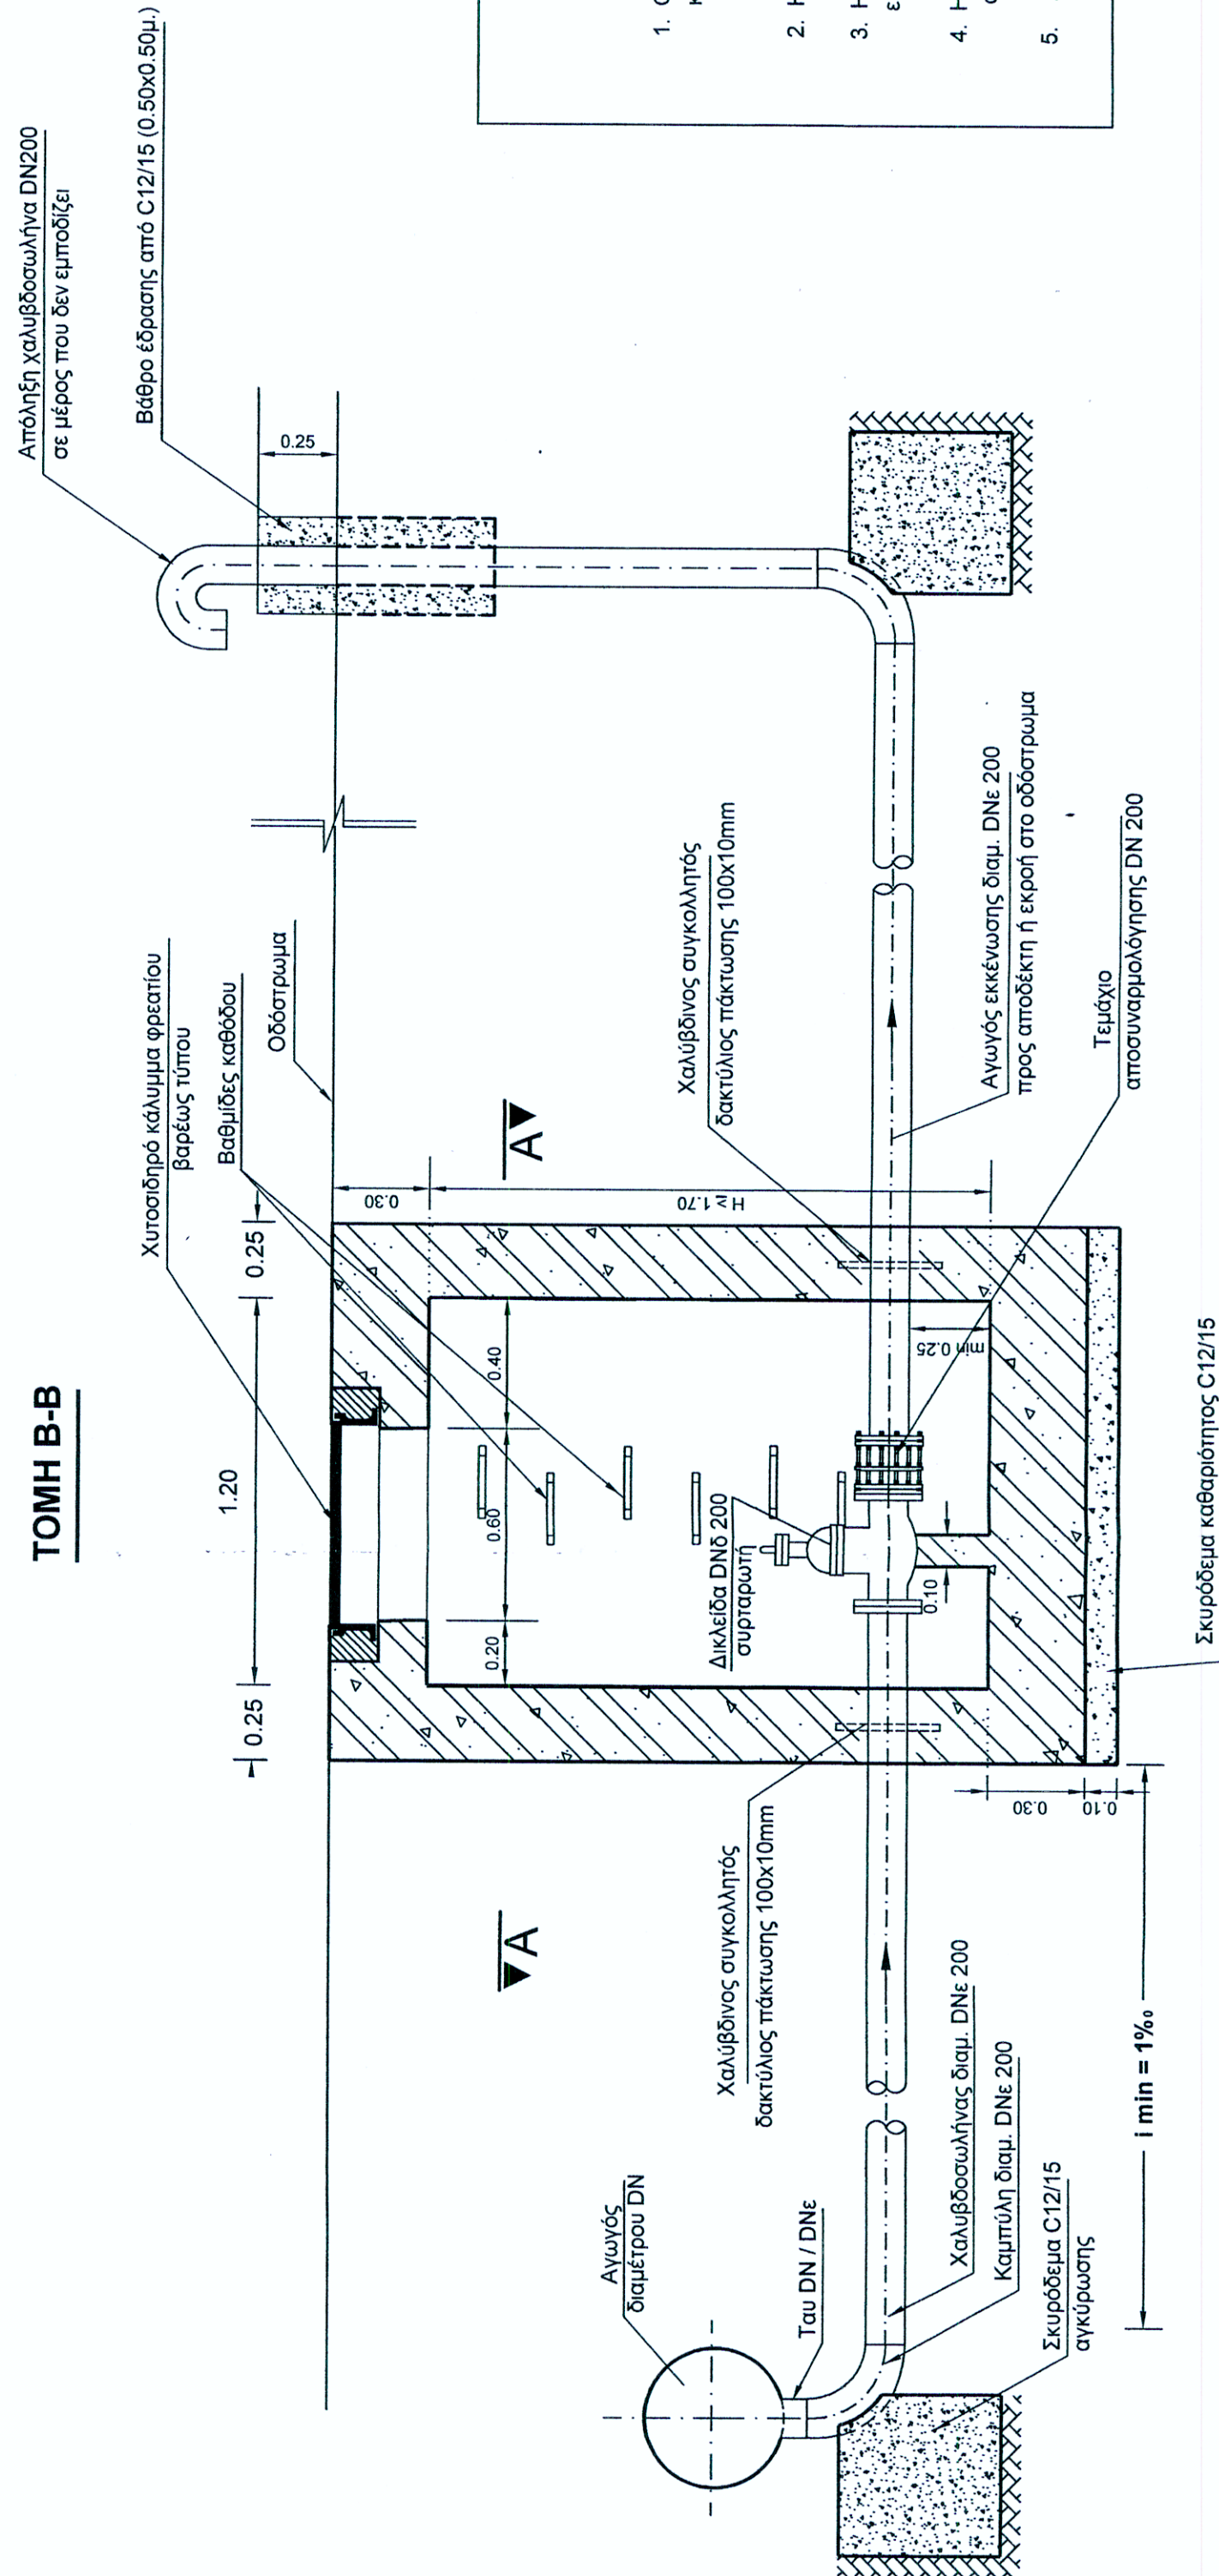

ΠΑΡΑΤΗΡΗΣΕΙΣ

1. Οι θέσεις των έλγων εκκένωσης δείχνονται στις οριζοντιογραφίες και τις μηκόμενες του αγωγού. Η ακριβής θέση των φρεσίων θα οριστεί από τον Δορυχείο, μετά από έγκριση της Επιτελείας.
2. Η διάμετρος του αγωγού εκκένωσης DNE καθορίζεται 200mm
3. Η διακείδα εκκένωσης DNE θα είναι συμπαγής, ίδιας διαμέτρου με τον αγωγό εκκένωσης και κάλυψης πίεσης PN, όπως ορίζεται στις οριζοντιογραφίες και μηκόμενες.
4. Η προστασία των επιφανειών των φρεσίων θα γίνει εξωτερικά με λεπτή επάλειψη ασφαλιστικού υλικού.
5. Ξυλότυπα - σπασίμοι φρεσίου βλ. Σχέδιο 8

**Ε.Υ.Δ.Α.Π. Α.Ε.
ΕΤΑΙΡΕΙΑ ΥΔΡΕΥΣΕΩΣ ΚΑΙ ΑΠΟΧΕΤΕΥΣΕΩΣ
ΠΡΩΤΕΥΟΥΣΗΣ Α.Ε.**

ΔΙΕΥΘΥΝΣΗ ΣΧΕΔΙΑΣΜΟΥ ΚΑΙ ΑΝΑΠΤΥΞΗΣ ΕΡΓΩΝ ΤΟΜΕΑ ΥΔΡΕΥΣΗΣ
ΥΠΗΡΕΣΙΑ ΕΡΓΩΝ ΤΟΜΕΑ ΥΔΡΕΥΣΗΣ

ΘΕΜΑ :

**«ΤΡΟΦΟΔΟΤΙΚΟΣ ΑΓΩΓΟΣ ΔΕΞΑΜΕΝΩΝ ΠΕΡΑΜΑΤΟΣ
ΑΠΟ ΛΕΩΦΟΡΟ ΣΧΙΣΤΟΥ»**

ΕΡΓΟΛΑΒΙΑ Ε-879

ΤΙΤΛΟΣ ΣΧΕΔΙΟΥ :

ΑΡ. ΣΧΕΔΙΟΥ : 7

ΤΥΠΙΚΟ ΦΡΕΑΤΙΟ ΕΚΚΕΝΩΣΗΣ

TIME : 1:20

УПОГРАФН

ΓΙΑ ΤΗΝ
Ε.ΥΔ.Α.Π. Α.Ε.

ΣΥΝΤΑΞΑΣΑ

Δ. ΜΑΡΑΛΕΤΟΥ
ΠΟΛ. ΜΗΧΑΝΙΚΟΣ

ΓΙΑ ΤΗΝ
Ε.ΥΔ.Α.Π. Α.Ε.

ΑΛ. ΧΕΙΛΑΡΗ
ΗΛ. ΜΗΧΑΝΙΚΟΣ

Ο ΑΝΑΠΛΗΡΩΤΗΣ
ΔΙΕΥΘΥΝΤΗΣ Σ.Α.Ε.Τ.Υ

ΑΘ. ΤΖΑΜΤΖΗΣ
ΠΟΛ. ΜΗΧΑΝΙΚΟΣ

ΑΘΗΝΑ, ΝΟΕΜΒΡΙΟΣ 2018