



ΥΨΗΛΗ ΔΕΞΑΜΕΝΗ

Κλίμακα 1:250

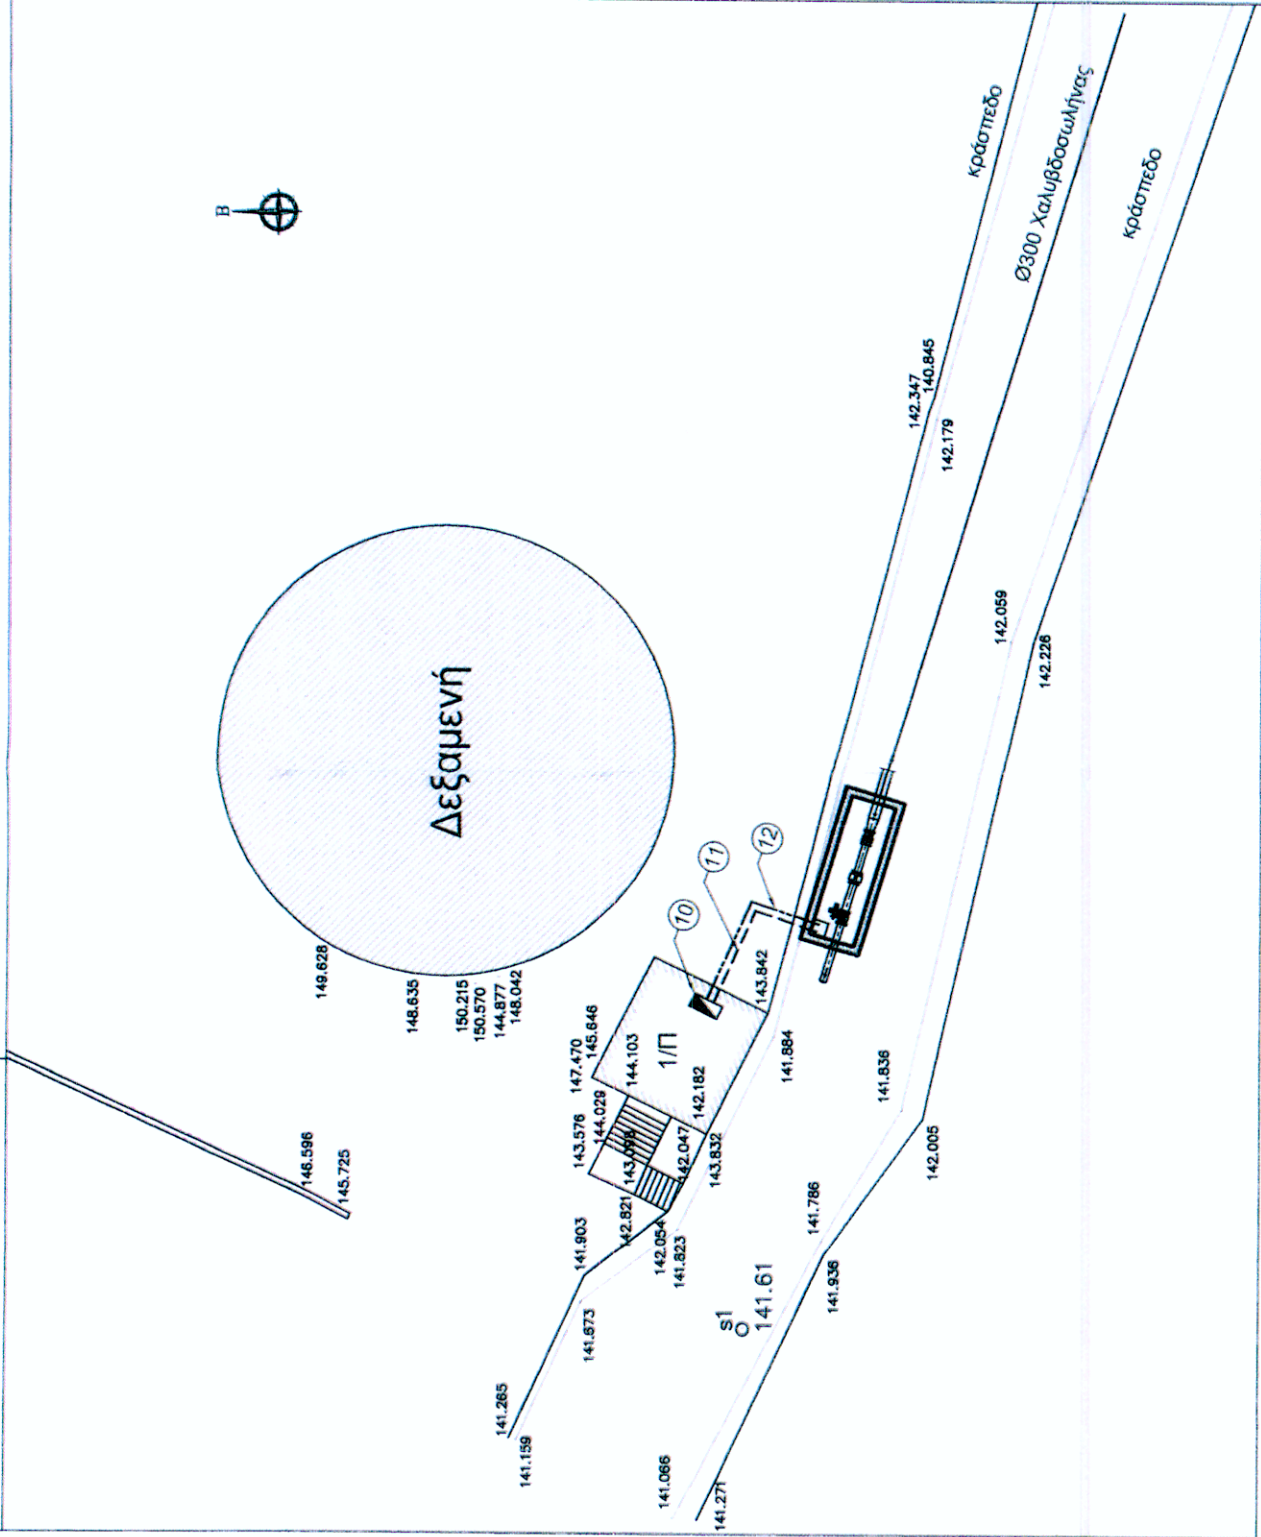


ΧΑΜΗΛΗ ΔΕΞΑΜΕΝΗ

ΤΟΜΗ Α-Α
Κλίμακα 1:50

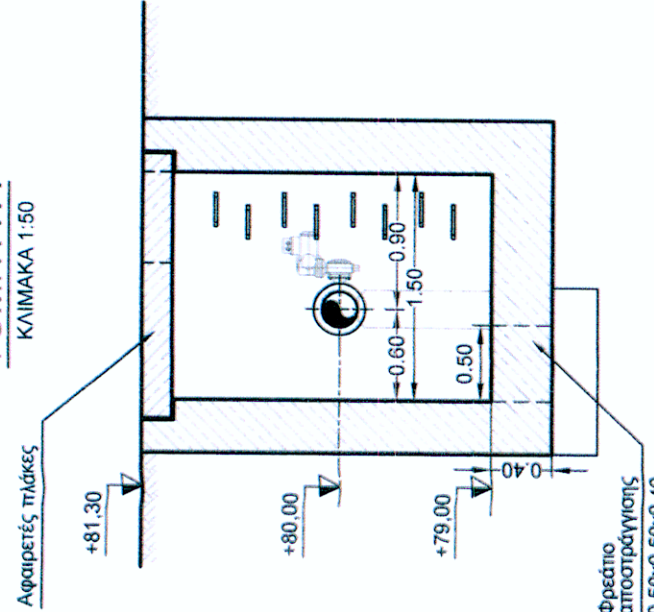


ΥΨΗΛΗ ΔΕΞΑΜΕΝΗ

ΤΟΜΗ Α-Α
Κλίμακα 1:50

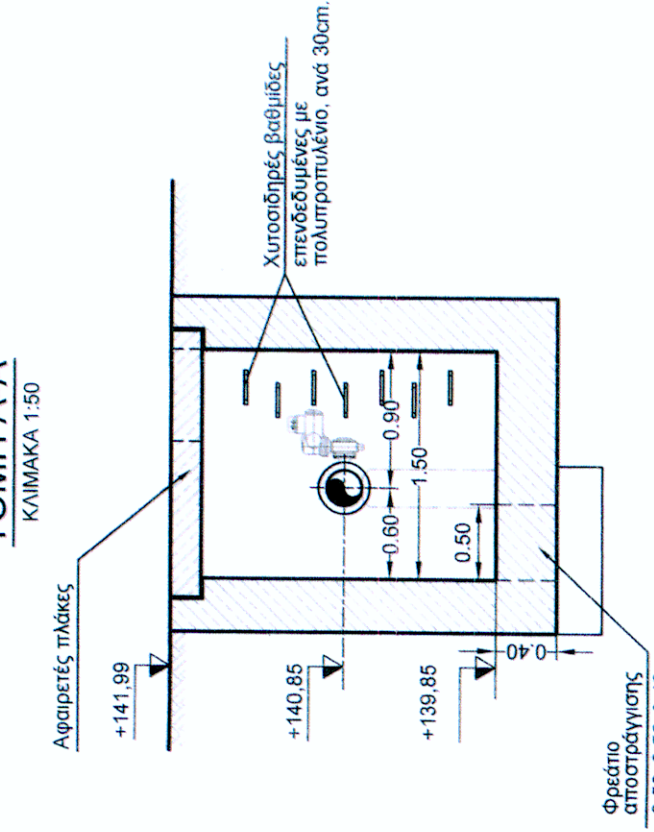

ΚΑΤΟΨΗ

Κλίμακα 1:50

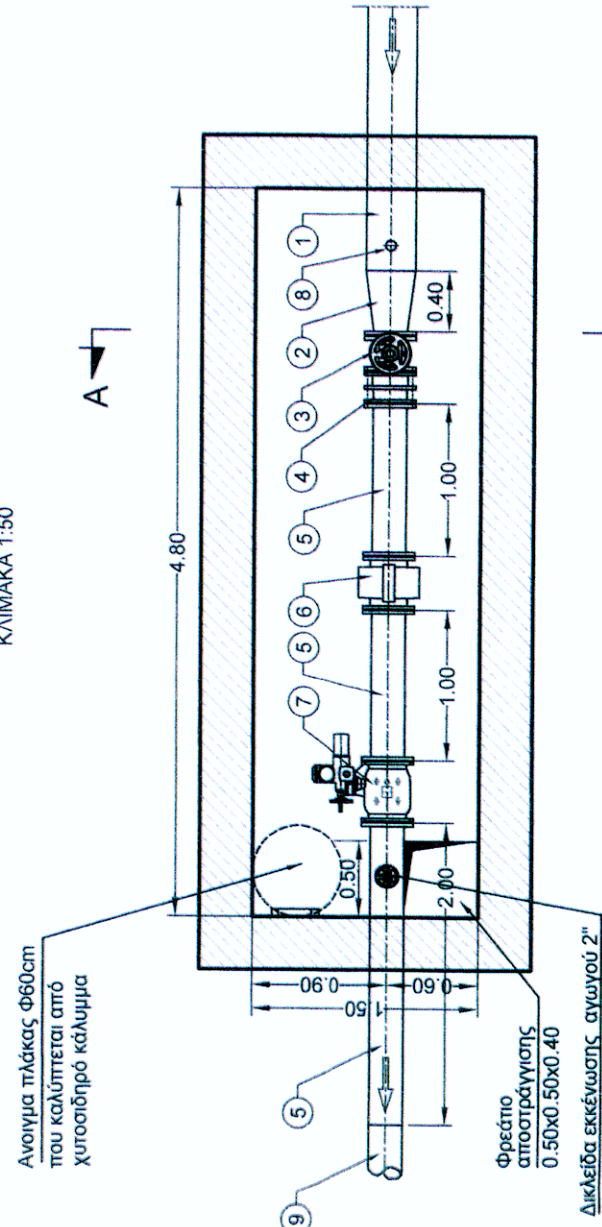

ΥΠΟΜΝΗΜΑ


Α.Α.	ΠΕΡΙΓΡΑΦΗ
1	Χαλιδουλής DN 300 - 4.5mm
2	Συστάκη DN 300 / 200 - 4.5mm
3	Συμμετρική βαλβίδα DN 200, PN16
4	Τεμάχιο εδρίσματος DN 200, PN16
5	Χαλιδουλής DN 200 - 4.0mm
6	Ηλεκτρομαγνητικός μετρητής παροχής DN 200, PN16
7	Βαλβίδα καλής φάβας τύπου μβόλου DN 200, PN16
8	Μετρητής πίεσης 0-16 bar - 4-20mA
9	Συνάραξη με σιμάνη εισόδου στη δέξαμενη
10	Ηλεκτρικός πίνακας Η θέση τοποθέτησής του θα καθοριστεί από την Επιβλεπή.
11	Καλώδιο ΕΙΝΥ 4x2.5 εντός Γ.Σ. 2"
12	Καλώδια μετρητή παροχής, ΛΥCΥ 2x0.75 μετρητή πίεσης και ΛΥCΥ 10x0.75 επάρων βαλβίδα - όλα εντός Γ.Σ. 2"

ΠΑΡΑΤΗΡΗΣΕΙΣ


- Η τελική θέση των φρεσιών θα καθοριστεί κατά την κατασκευή.
- Συλόγιστος Οπλισμοί (βλ. Σχέδιο 8

ΧΑΜΗΛΗ ΔΕΞΑΜΕΝΗ

Κλίμακα 1:250

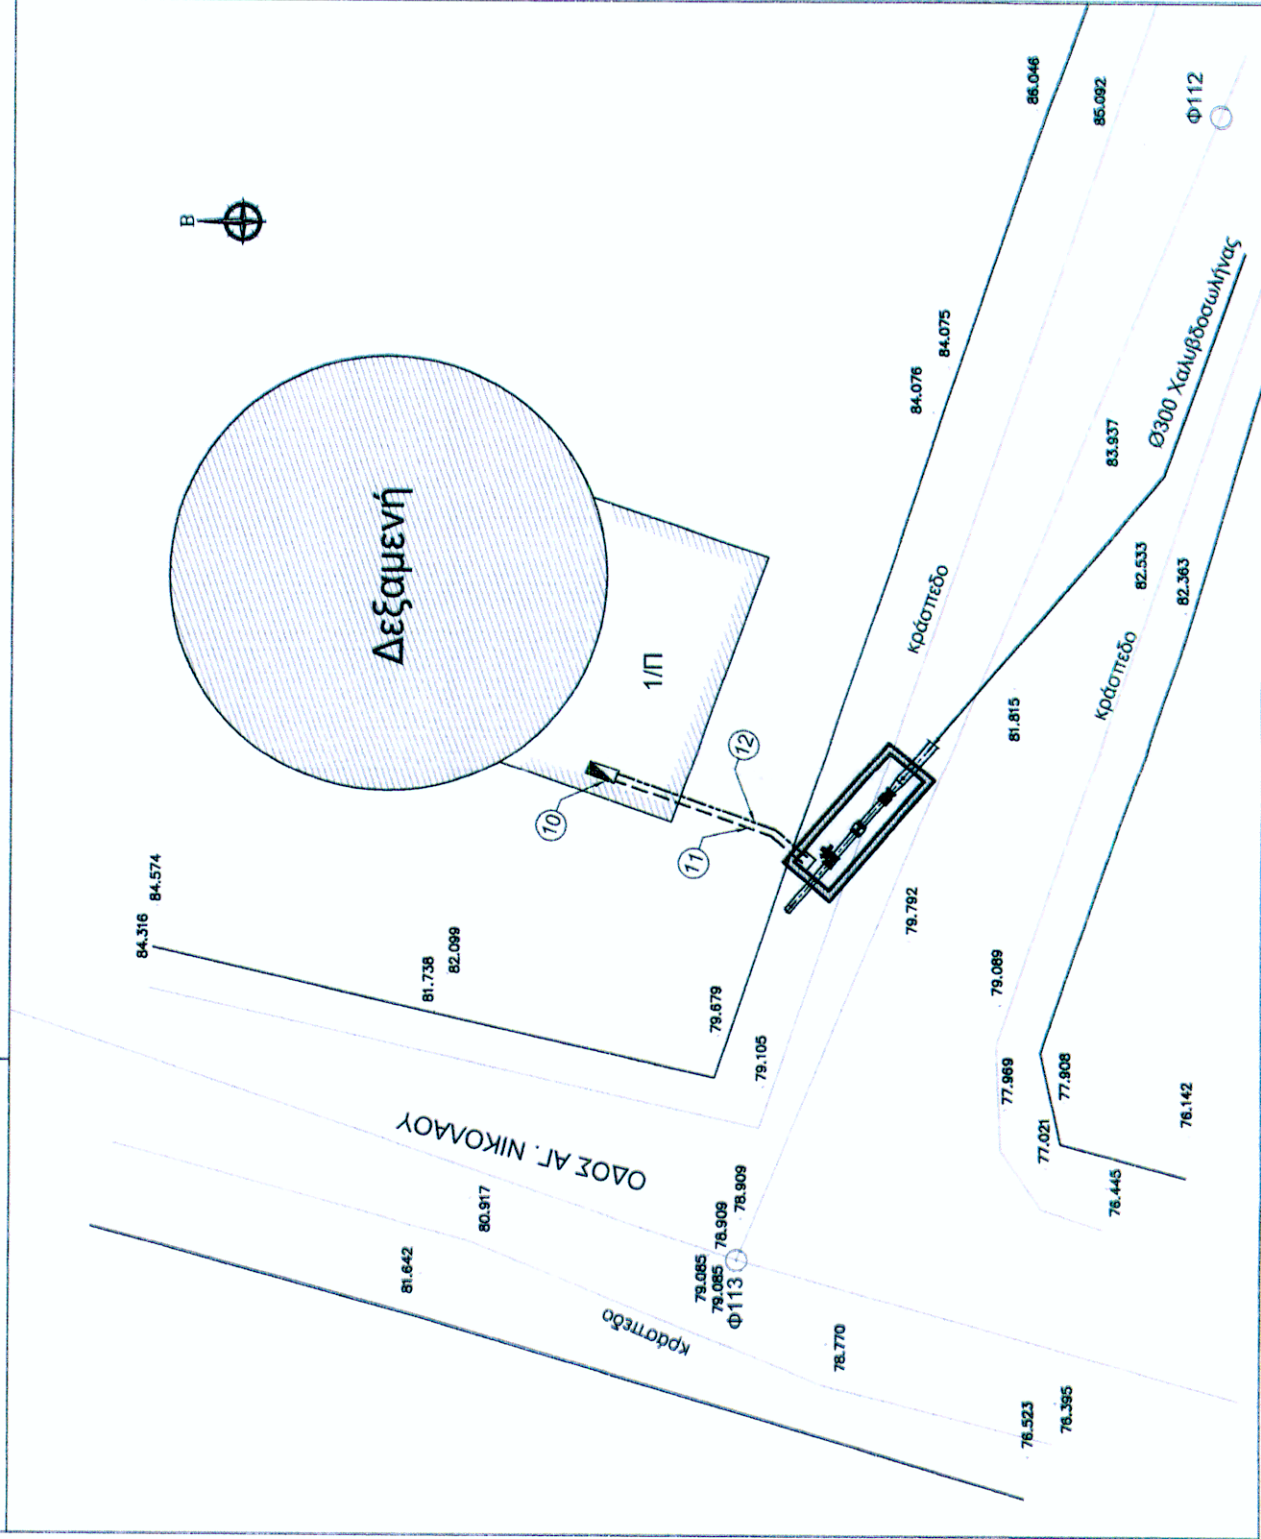

ΜΟΝΟΓΡΑΜΜΙΚΟ ΔΙΑΓΡΑΜΜΑ ΗΛΕΚΤΡΙΚΟΥ ΠΙΝΑΚΑ

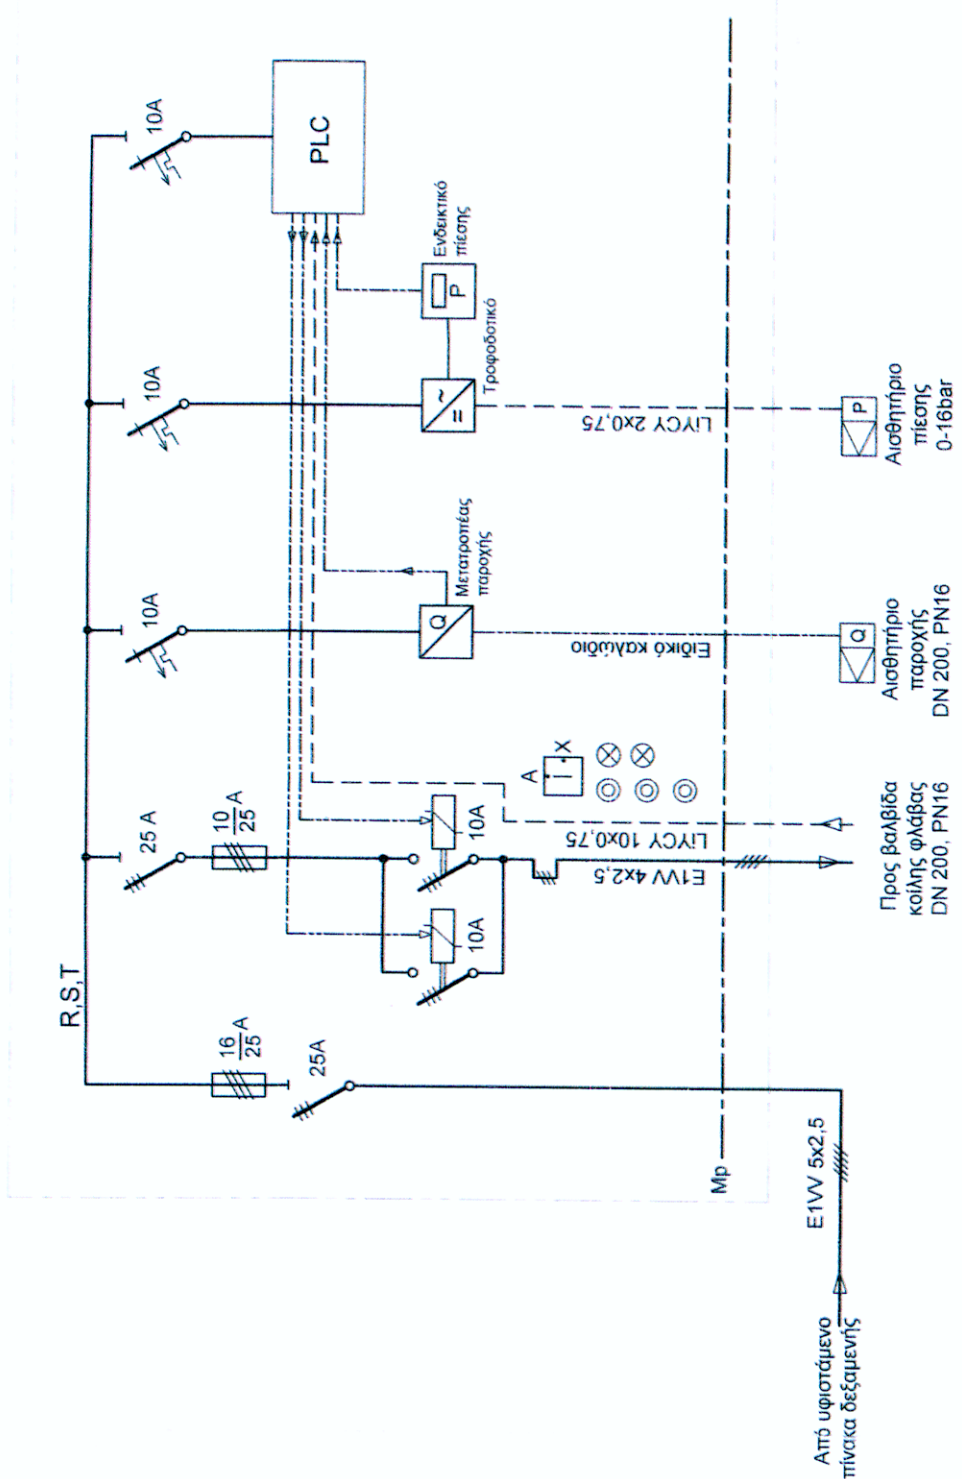

Ε.ΥΔ.Α.Π. Α.Ε.
ΕΤΑΙΡΕΙΑ ΥΔΡΕΥΣΕΩΣ ΚΑΙ ΑΠΟΧΕΤΕΥΣΕΩΣ
ΠΡΩΤΕΥΟΥΣΗΣ Α.Ε.

ΔΙΕΥΘΥΝΣΗ ΣΧΕΔΙΑΣΜΟΥ ΚΑΙ ΑΝΑΠΤΥΞΗΣ ΕΡΓΩΝ ΤΟΜΕΑ ΥΔΡΕΥΣΗΣ
ΥΠΗΡΕΣΙΑ ΕΡΓΩΝ ΤΟΜΕΑ ΥΔΡΕΥΣΗΣ

ΘΕΜΑ :

«ΤΡΟΦΟΔΟΤΙΚΟΣ ΑΓΩΓΟΣ ΔΕΞΑΜΕΝΩΝ ΠΕΡΑΜΑΤΟΣ
ΑΠΟ ΛΕΩΦΟΡΟ ΣΧΙΣΤΟΥ»

ΕΡΓΟΛΑΒΙΑ Ε-879

ΤΙΤΛΟΣ ΣΧΕΔΙΟΥ :

ΦΡΕΑΤΙΑ ΡΥΘΜΙΣΗΣ ΠΑΡΟΧΗΣ

ΑΡ. ΣΧΕΔΙΟΥ :

9

ΚΛΙΜΑΚΑ :

ΔΙΑΦΟΡΗ

ΥΠΟΓΡΑΦΗ

Δ. ΜΑΡΑΛΕΤΟΥ
ΠΟΛ. ΜΗΧΑΝΙΚΟΣ

ΑΛ. ΧΕΙΛΑΡΗ
ΗΛ. ΜΗΧΑΝΙΚΟΣ

ΑΘ. ΤΖΑΜΤΖΗΣ
ΔΡ. ΠΟΛ. ΜΗΧΑΝΙΚΟΣ

ΑΘΗΝΑ, ΝΟΕΜΒΡΙΟΣ 2018