


ΣΩΜΑΤΑ ΑΓΚΥΡΩΣΗΣ

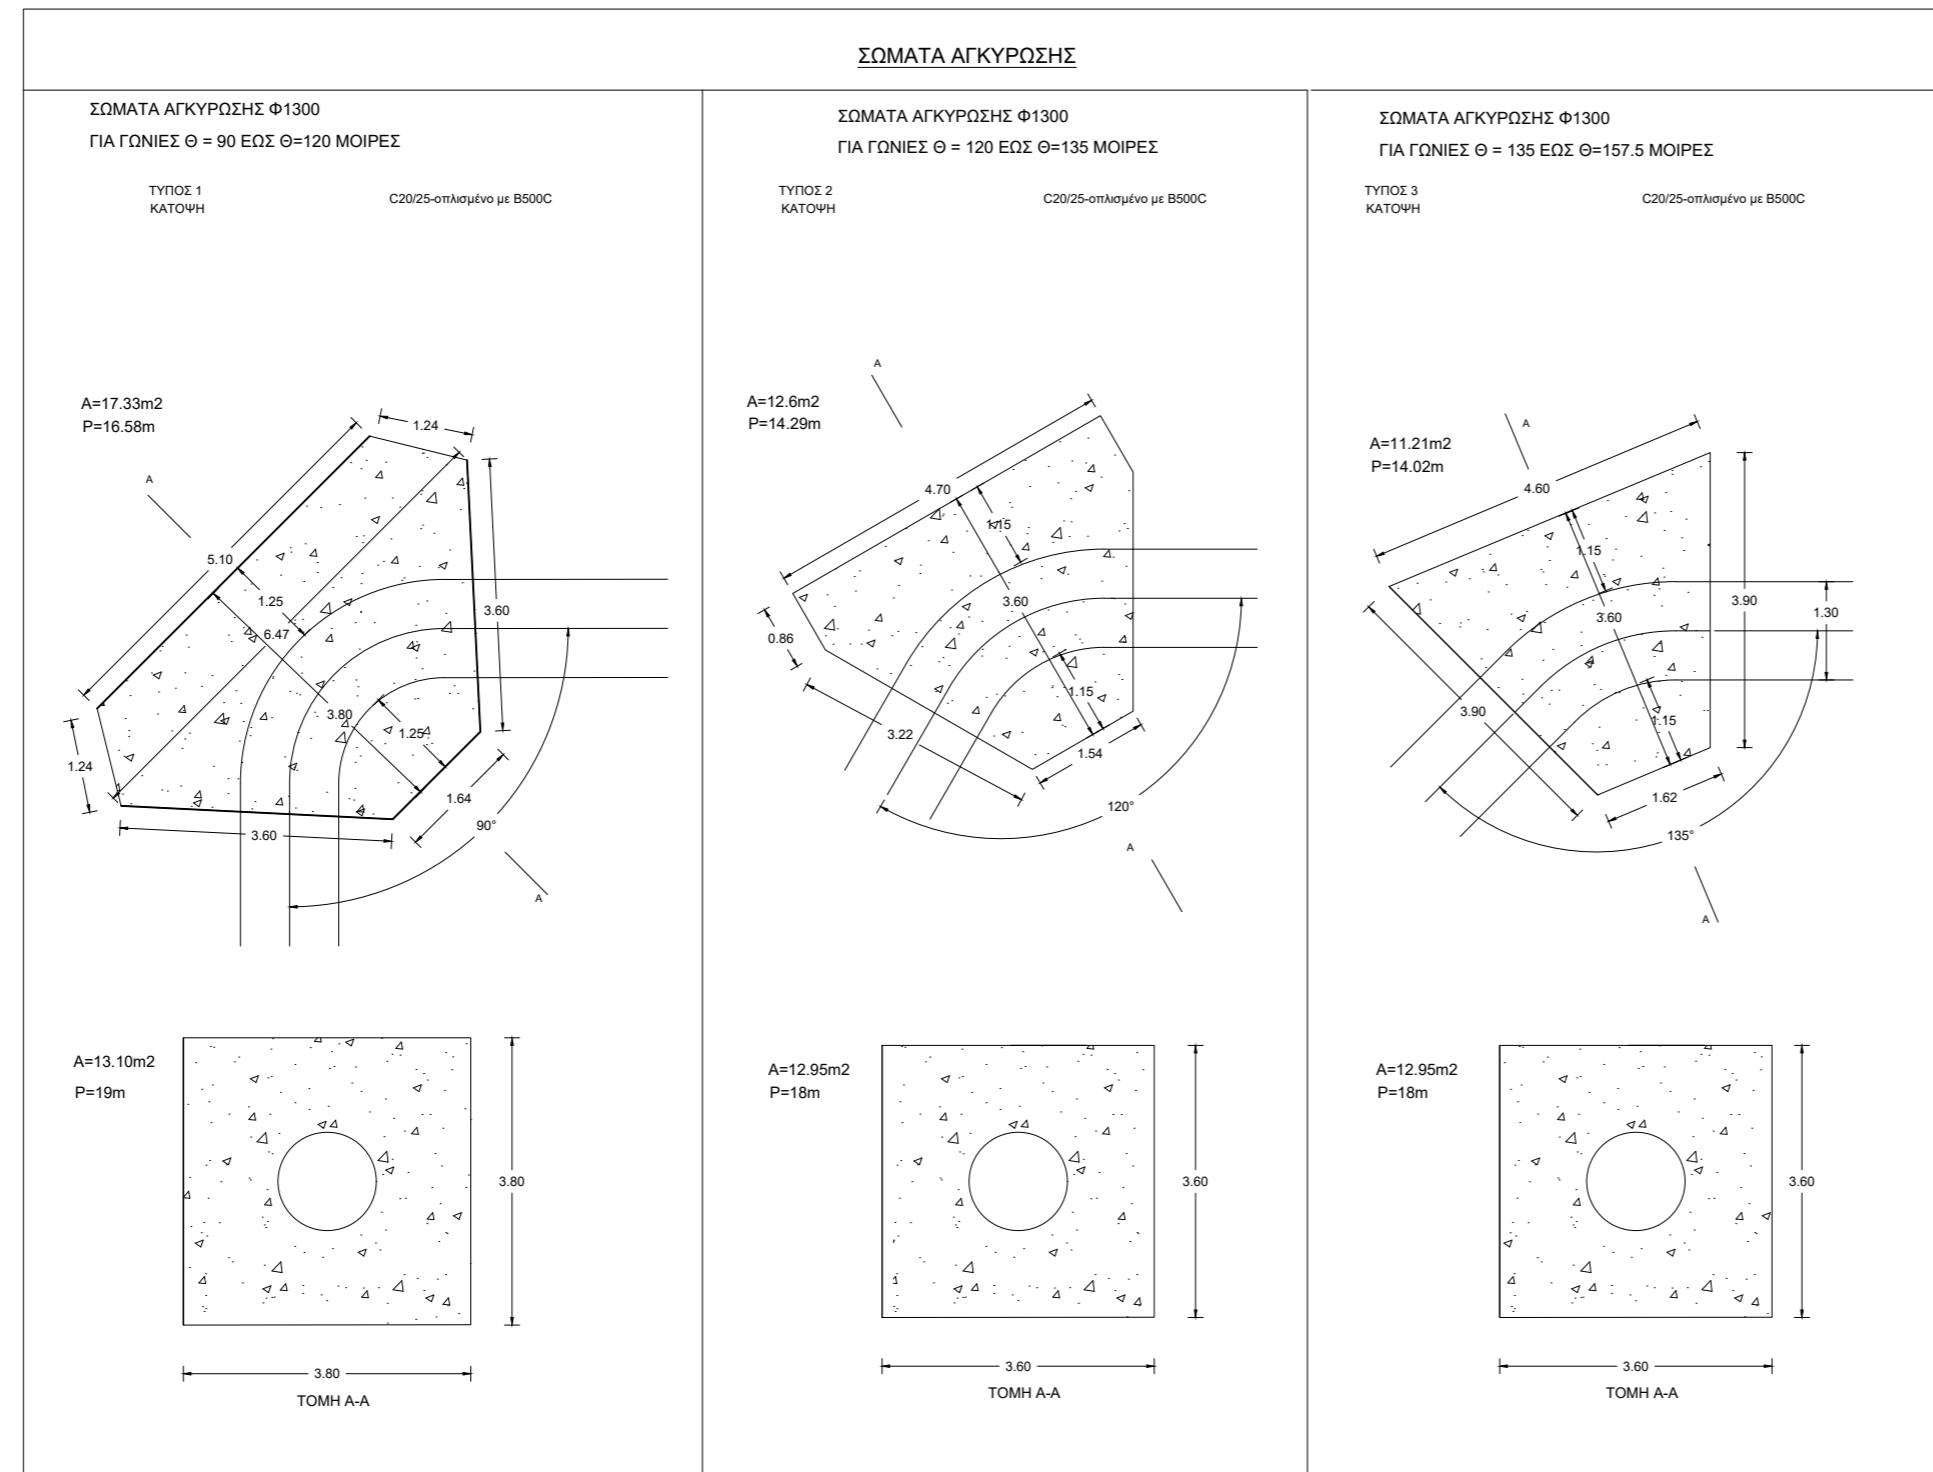

ΥΠΟΒΟΛΗ ΓΙΑ ΕΓΚΡΙΣΗ ΤΕΥΧΩΝ	ΣΕΠΤΕΜΒΡΙΟΣ 2023	
	ΗΜΕΡΟΜΗΝΙΑ	ΥΠΟΓΡΑΦΗ



ΕΤΑΙΡΕΙΑ ΥΔΡΕΥΣΕΩΣ ΚΑΙ ΑΠΟΧΕΤΕΥΣΕΩΣ ΠΡΩΤΕΥΟΥΣΗΣ
ΔΙΕΥΘΥΝΣΗ ΣΧΕΔΙΑΣΜΟΥ ΚΑΙ ΑΝΑΠΤΥΞΗΣ ΕΡΓΩΝ ΤΟΜΕΑ ΥΔΡΕΥΣΗΣ
ΥΠΗΡΕΣΙΑ ΣΧΕΔΙΑΣΜΟΥ ΤΟΜΕΑ ΥΔΡΕΥΣΗΣ

ΜΕΛΕΤΗΤΗΣ	Δ.Β. ΚΑΤΣΑΡΟΣ, Β.Σ. ΣΑΠΟΥΛΙΔΗΣ & ΣΥΝΕΡΓΑΤΕΣ Ε.Ε - ΓΕΩΣΦΑΙΡΑ
-----------	---

ΑΝΤΙΚΑΤΑΣΤΑΣΗ ΤΡΟΦΟΔΟΤΙΚΟΥ ΑΓΩΓΟΥ ΥΔΡΕΥΣΗΣ ΔΙΑΤΟΜΗΣ Φ1300 ΤΜΗΜΑ ΚΙΟΥΡΚΑ – ΑΝΤΛΙΟΣΤΑΣΙΟ ΑΓΙΟΥ ΣΤΕΦΑΝΟΥ	A2
--	-----------

ΕΡΓΟΛΑΒΙΑ Ε-893	ΑΡΙΘΜΟΣ ΣΧΕΔΙΟΥ
ΣΩΜΑΤΑ ΑΓΚΥΡΩΣΗΣ	3
	ΚΛΙΜΑΚΑ 1:100

		ΗΜΕΡΟΜΗΝΙΑ	ΥΠΟΓΡΑΦΗ
ΓΙΑ ΤΗ ΣΥΝΤΑΞΗ ΤΩΝ ΤΕΥΧΩΝ	ΜΗΧΑΝΙΚΟΣ	Π. ΚΟΚΚΑΛΗ	
	Η ΠΡΟΙΣΤΑΜΕΝΗ Υ.Σ.Τ.Υ.	ΕΙΡ. ΜΑΡΟΝΙΚΟΛΑΚΗ	
	Ο ΔΙΕΥΘΥΝΤΗΣ	ΑΘ. ΤΖΑΜΤΖΗΣ	

μ

μ. 2914/08-12-2023

μ