



### ΔΙΑΤΟΜΗ Γ

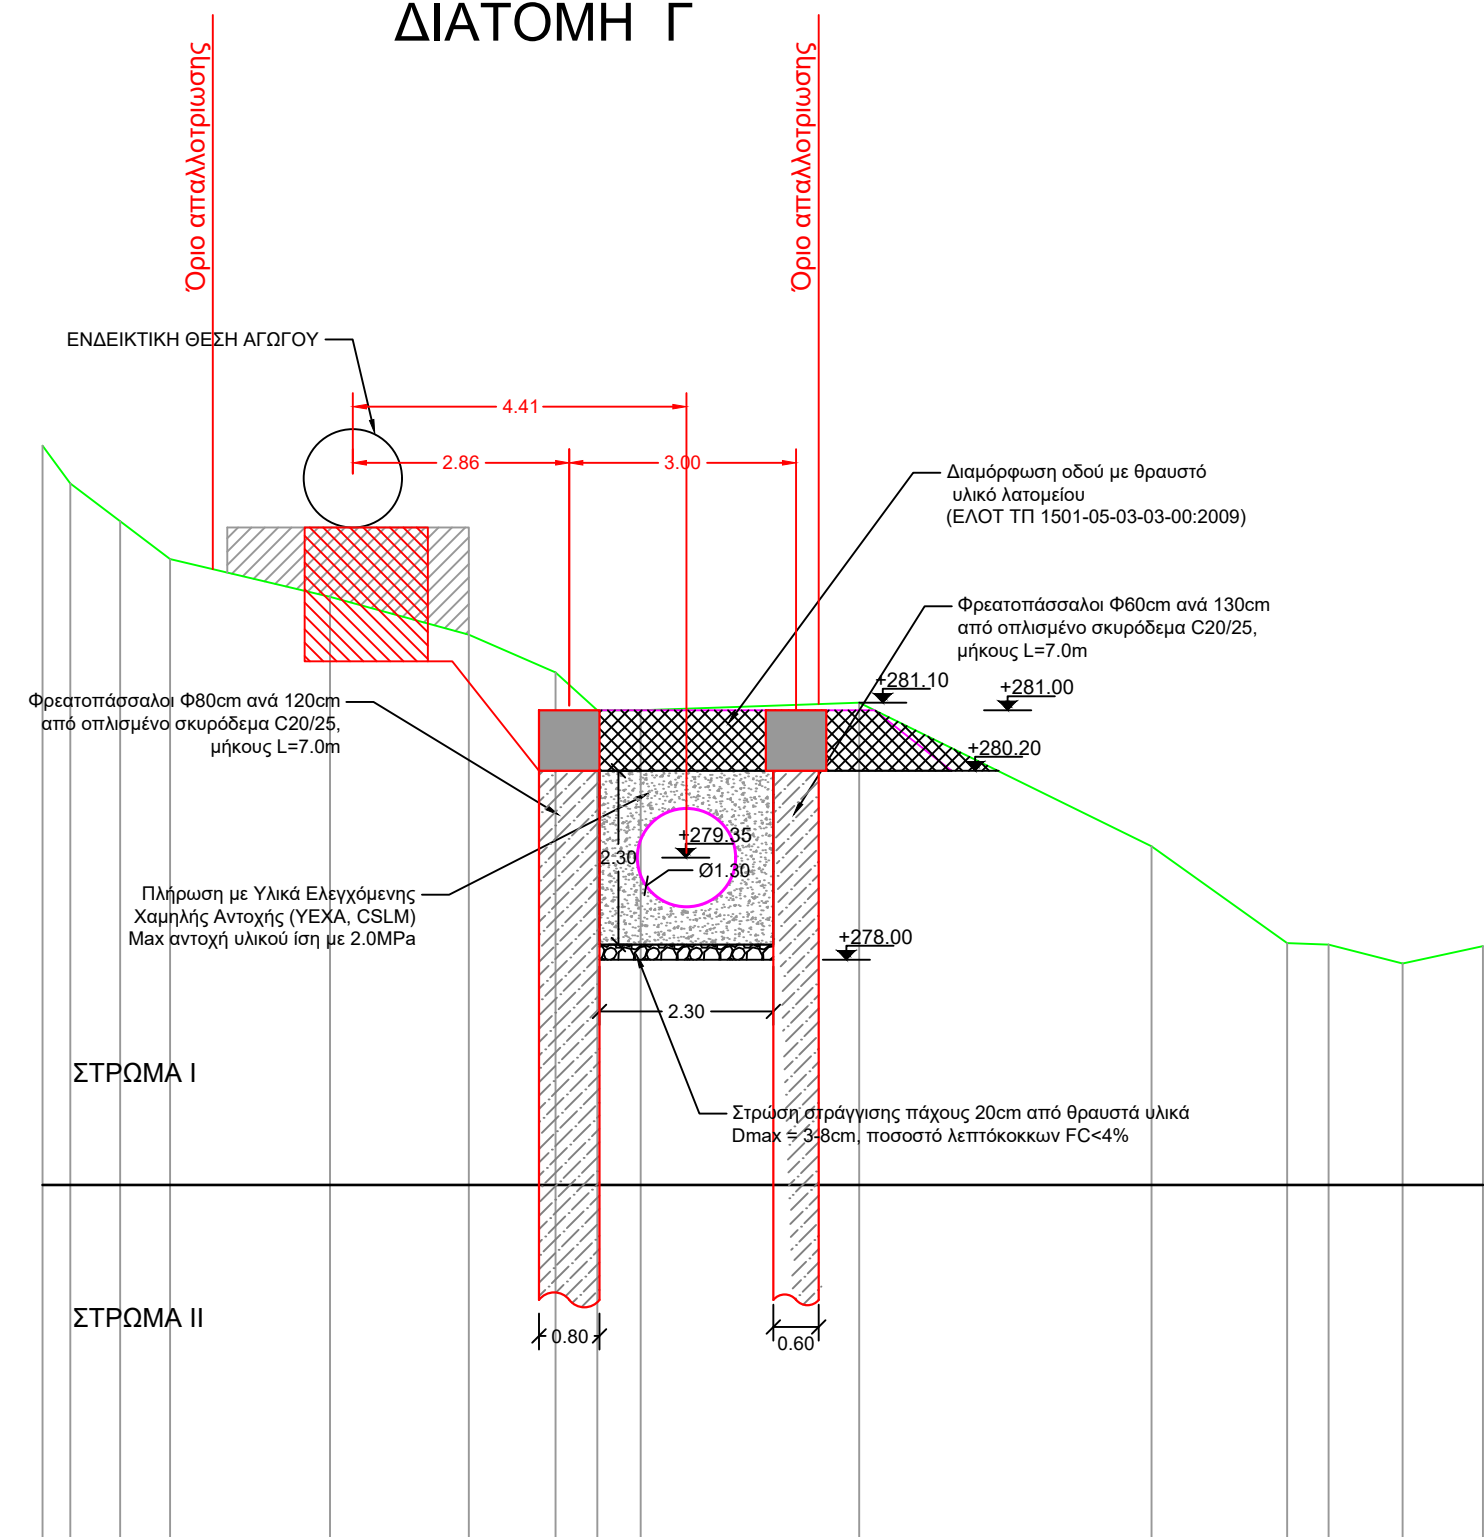

ΟΡΙΖΟΝΤΑΣ = 270.00 μ

ΥΨΟΜΕΤΡΑ ΕΔΑΦΟΥΣ	285.50	285.00	284.26	0.00	283.50	282.83	282.00	282.00	281.58	281.00	281.10	279.20	277.92	277.90	277.65	277.88	
ΑΡΙΘΜΗΣΗ ΔΙΑΤΟΜΩΝ	1	2	3	4	5	6	7	8	9	10	11	12	13	14	15	16	17
ΑΠΟΣΤΑΣΕΙΣ ΜΕΤΑΞΥ		0.81	0.36	0.37	0.68	0.68	2.12	1.84	1.15	0.55	0.57	2.89	3.87	1.79	0.35	0.98	1.06
ΑΠΟΣΤΑΣΕΙΣ ΑΠΟ ΑΡΧΗ	0.00	0.81	1.17	1.51	2.17	2.83	4.95	6.78	7.93	8.48	9.06	11.95	15.82	17.61	18.16	19.14	20.20
ΧΙΛΙΟΜΕΤΡΗΣΗ	0+000						0+5					0+10					0+20

### ΔΙΑΤΟΜΗ Α

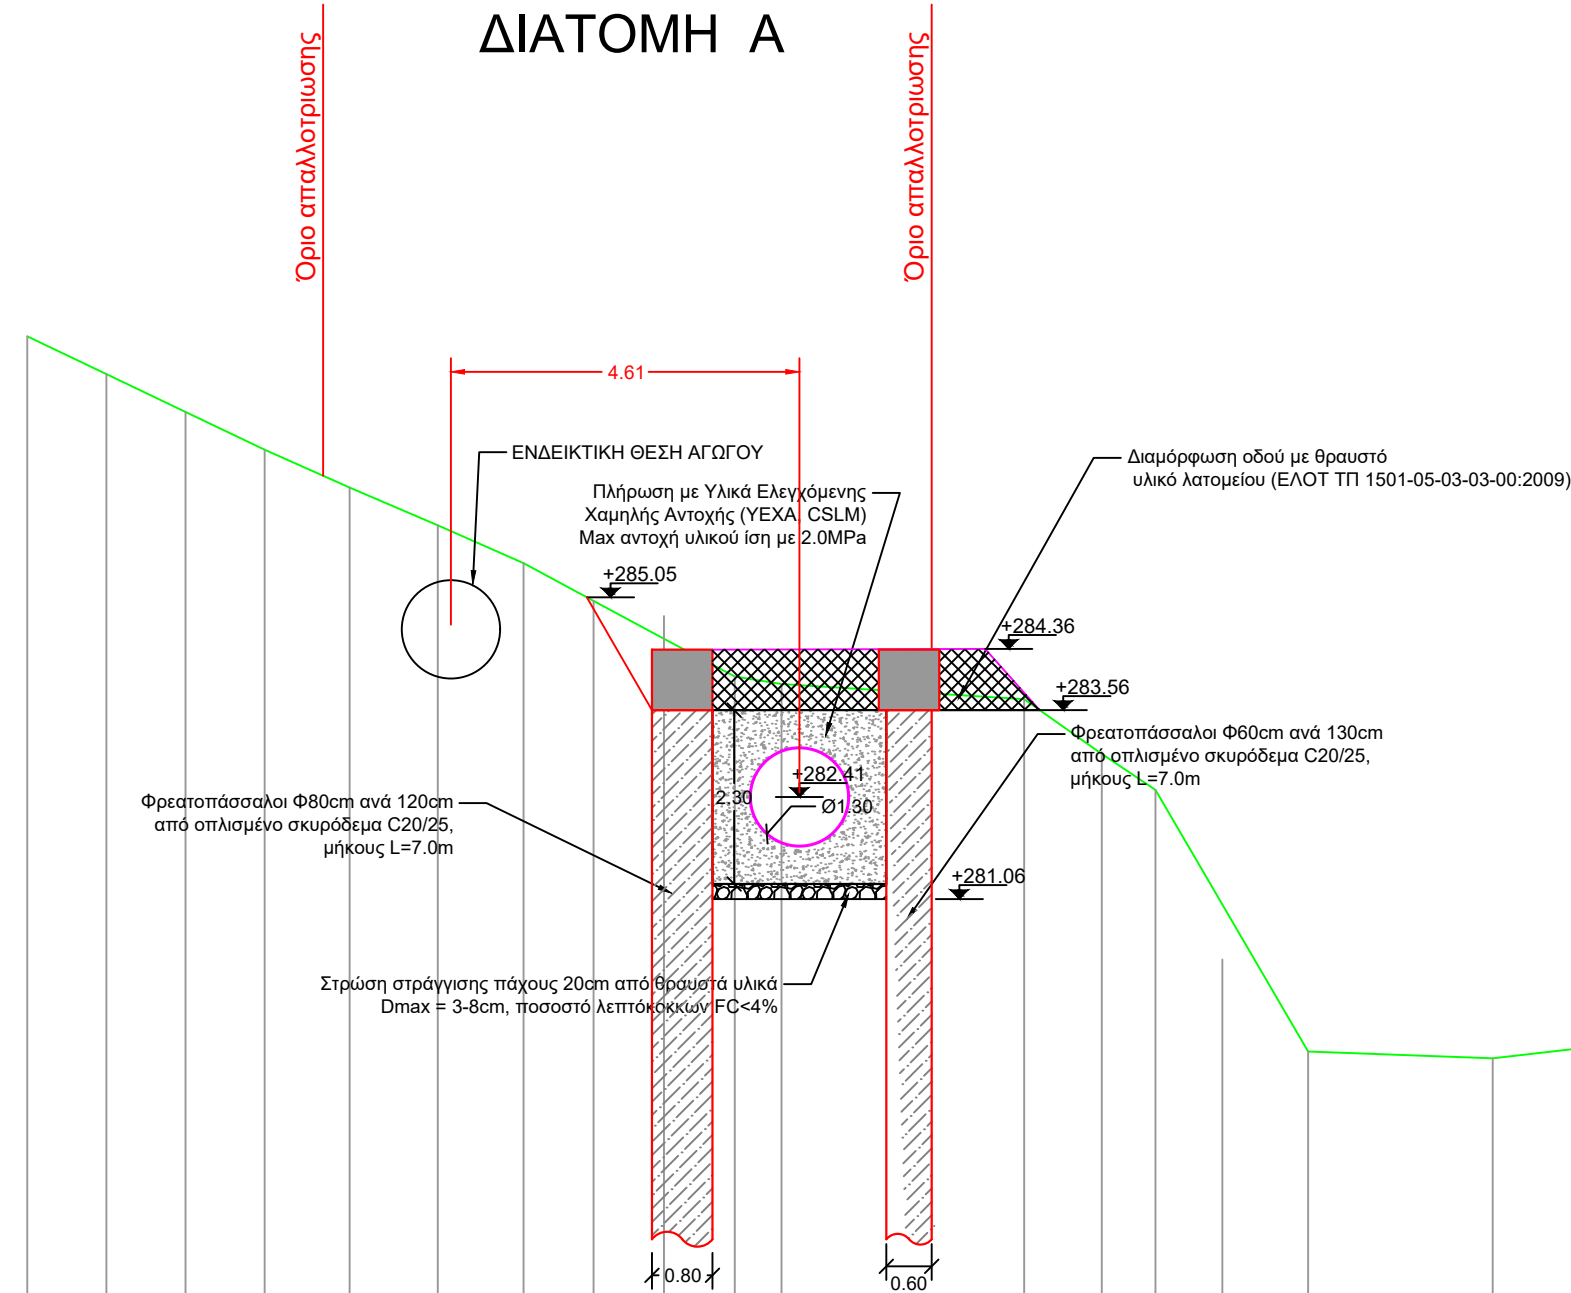

ΟΡΙΖΟΝΤΑΣ = 275.00 μ

ΥΨΟΜΕΤΡΑ ΕΔΑΦΟΥΣ	288.50	288.00	287.50	287.00	286.50	286.00	285.50	285.00	284.50	284.00	283.90	283.70	283.00	282.50	279.04	278.95	279.10	
ΑΡΙΘΜΗΣΗ ΔΙΑΤΟΜΩΝ	2	3	4	5	6	7	8	9	10	11	12	13	14	15	16	17	18	
ΑΠΟΣΤΑΣΕΙΣ ΜΕΤΑΞΥ		1.05	1.05	1.05	1.12	1.17	1.13	0.93	0.93	0.94	0.62	3.21	0.99	0.74	2.02	2.44	1.31	
ΑΠΟΣΤΑΣΕΙΣ ΑΠΟ ΑΡΧΗ	0.00	1.05	2.09	3.14	4.19	5.31	6.48	7.61	8.54	9.47	10.41	11.02	14.23	15.23	15.97	17.99	20.43	21.74
ΧΙΛΙΟΜΕΤΡΗΣΗ	0+000						0+5					0+10					0+20	

ΥΠΟΒΟΛΗ ΓΙΑ ΕΓΚΡΙΣΗ ΤΕΥΧΩΝ	ΣΕΠΤΕΜΒΡΙΟΣ 2023	
	ΗΜΕΡΟΜΗΝΙΑ	ΥΠΟΓΡΑΦΗ

..image004.jpg

ΕΤΑΙΡΕΙΑ ΥΔΡΕΥΣΕΩΣ ΚΑΙ ΑΠΟΧΕΤΕΥΣΕΩΣ ΠΡΩΤΕΥΟΥΣΗΣ ΔΙΕΥΘΥΝΣΗ ΣΧΕΔΙΑΣΜΟΥ ΚΑΙ ΥΠΟΣΤΗΡΙΚΤΙΚΩΝ ΛΕΙΤΟΥΡΓΙΩΝ ΥΔΡΕΥΣΗΣ ΥΠΗΡΕΣΙΑ ΣΧΕΔΙΑΣΜΟΥ ΤΟΜΕΑ ΥΔΡΕΥΣΗΣ

ΜΕΛΕΤΗΤΗΣ	Δ.Β. ΚΑΤΣΑΡΟΣ, Β.Σ. ΣΑΠΟΥΛΙΔΗΣ & ΣΥΝΕΡΓΑΤΕΣ Ε.Ε - ΓΕΩΣΦΑΙΡΑ
-----------	-------------------------------------------------------------

ΑΝΤΙΚΑΤΑΣΤΑΣΗ ΤΡΟΦΟΔΟΤΙΚΟΥ ΑΓΩΓΟΥ ΥΔΡΕΥΣΗΣ ΔΙΑΤΟΜΗΣ Φ1300 ΤΜΗΜΑ ΚΙΟΥΡΚΑ – ΑΝΤΛΙΟΣΤΑΣΙΟ ΑΓΙΟΥ ΣΤΕΦΑΝΟΥ

A1

ΕΡΓΟΛΑΒΙΑ Ε-893

ΑΡΙΘΜΟΣ ΣΧΕΔΙΟΥ

8

ΦΡΕΑΤΟΠΑΣΣΑΛΟΙ ΔΙΑΤΟΜΕΣ Α & Γ

ΚΛΙΜΑΚΑ 1:100

			ΗΜΕΡΟΜΗΝΙΑ	ΥΠΟΓΡΑΦΗ
ΓΙΑ ΤΗ ΣΥΝΤΑΞΗ ΤΩΝ ΤΕΥΧΩΝ	ΜΗΧΑΝΙΚΟΣ	Π. ΚΟΚΚΑΛΗ		
	Η ΠΡΟΪΣΤΑΜΕΝΗ Υ.Σ.Τ.Υ.	ΕΙΡ. ΜΑΡΟΝΙΚΟΛΑΚΗ		
	Ο ΔΙΕΥΘΥΝΤΗΣ	ΑΘ. ΤΖΑΜΤΖΗΣ		