ANASTASIOS TOSIOS
Digitally signed by ANASTASIOS TOSIOS
Date: 2023.03.15 16:06:47 +02'00'

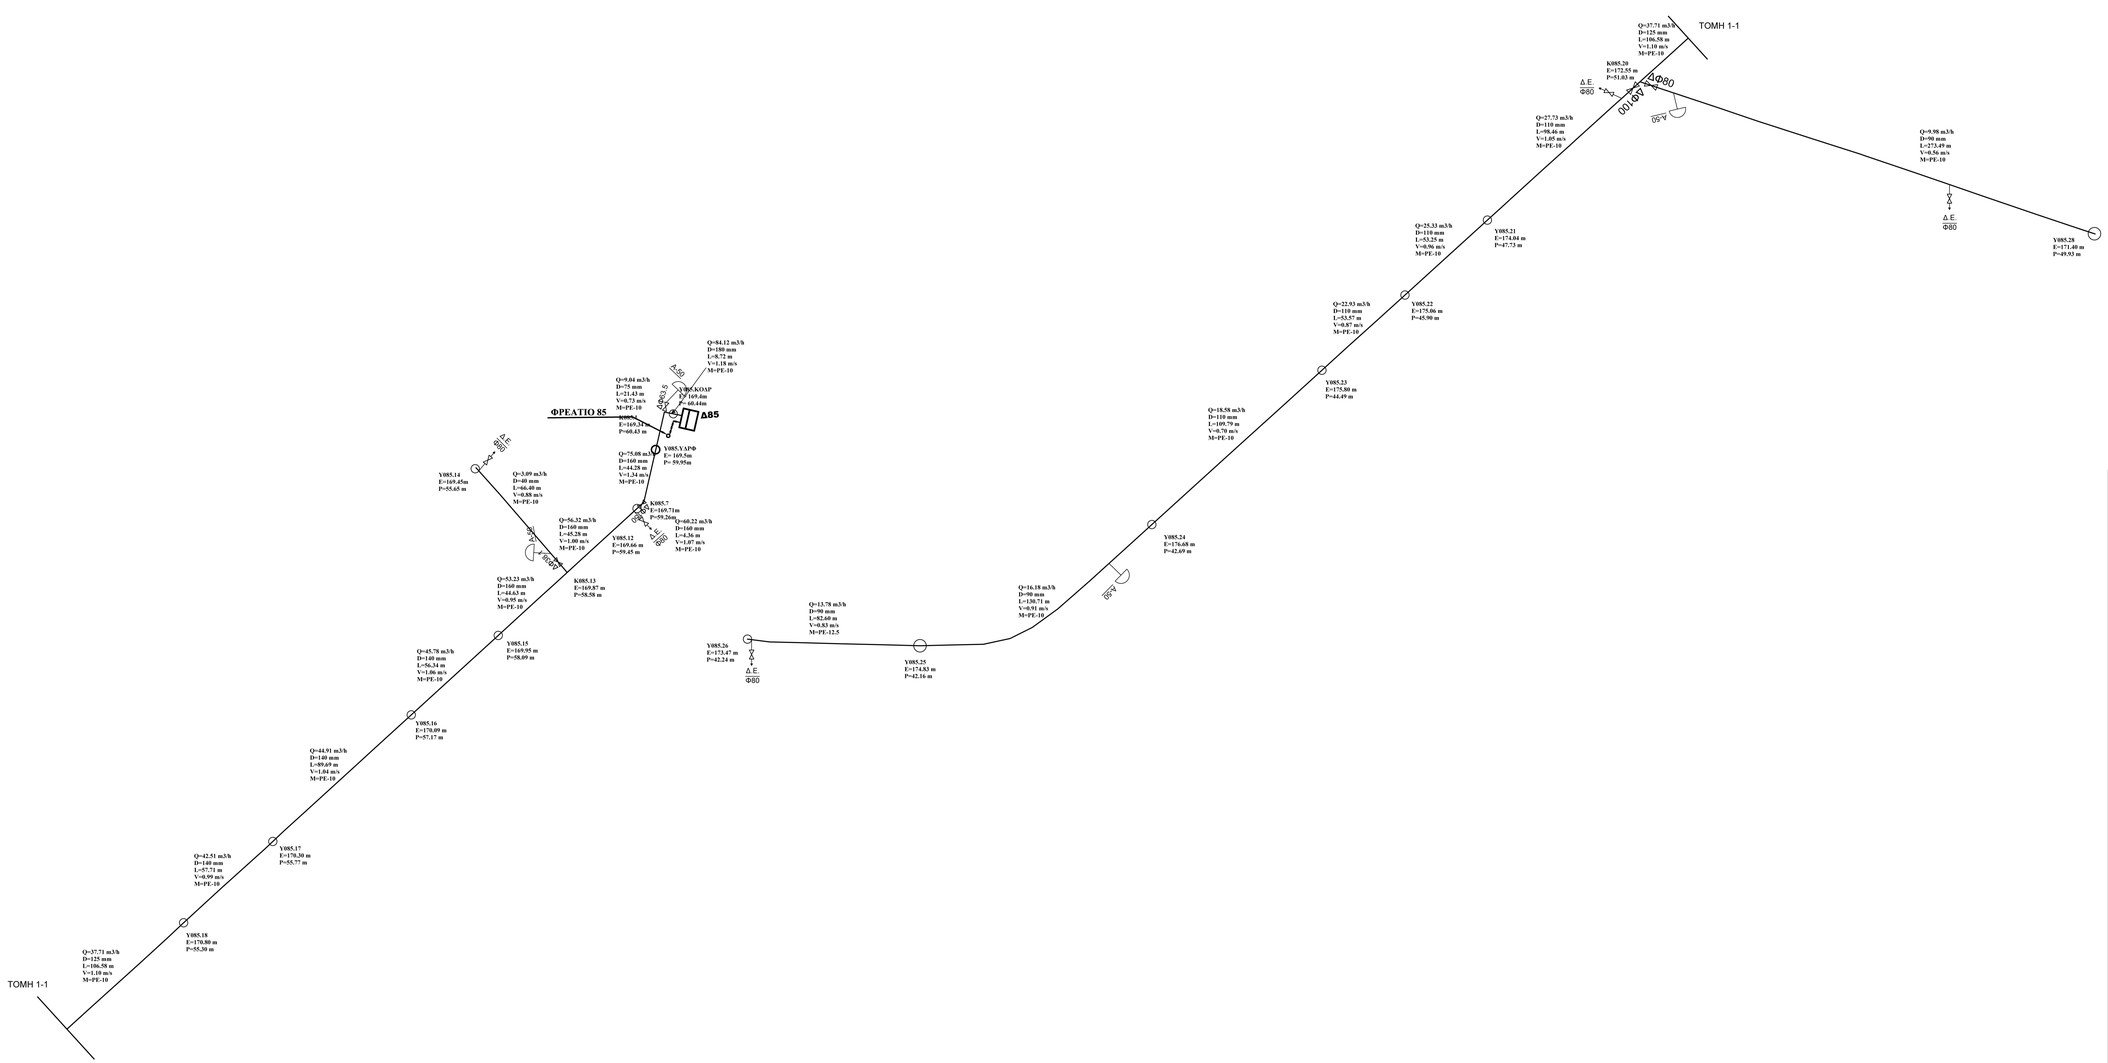

ΥΠΟΜΝΗΜΑ

Y085.31 ΚΟΜΒΟΣ ΔΙΚΤΥΟΥ ΜΕ ΥΔΡΟΛΗΨΙΑ ΑΡΔΕΥΣΗΣ

K085.07 ΚΟΜΒΟΣ ΔΙΚΤΥΟΥ ΧΩΡΙΣ ΥΔΡΟΛΗΨΙΑ ΑΡΔΕΥΣΗΣ

Δ.80 ΑΕΡΕΞΑΓΩΓΟΣ ΔΙΓΛΗΣ ΕΝΕΡΓΕΙΑΣ

Δ.Ε. Φ80 ΔΙΚΛΕΙΔΑ ΕΚΚΕΝΩΣΗΣ ΔΙΑΜΕΤΡΟΥ 100 χιλ.

Δ.Ε.Φ100 ΔΙΚΛΕΙΔΑ ΕΛΕΓΧΟΥ ΔΙΑΜΕΤΡΟΥ 100 χιλ.

OURANIA MESIMERI
Digitally signed by OURANIA MESIMERI
DN: C=GR, O=ΕΥΔΑΠ Α.Ε. - ΕΤΑΙΡΕΙΑ ΥΔΡΕΥΣΕΩΣ ΚΑΙ ΑΠΟΧΕΤΕΥΣΕΩΣ ΠΡΩΤΕΥΟΥΣΗΣ Α.Ε., ou=Δ/ντης Γεν. Δ/νσης Μελετών Έργων, cn=ΟΥΡΑΝΙΑ ΜΕΣΙΜΕΡΗ
Date: 2023.03.15 09:45:00

ΕΥΔΑΠ

Ε.ΥΔ.Α.ΠΙ. Α.Ε. - ΕΤΑΙΡΕΙΑ ΥΔΡΕΥΣΕΩΣ ΚΑΙ ΑΠΟΧΕΤΕΥΣΕΩΣ ΠΡΩΤΕΥΟΥΣΗΣ Α.Ε.

«ΑΞΙΟΠΟΙΗΣΗ ΥΔΑΤΟΣ ΑΔΡΙΑΝΕΙΟΥ ΥΔΡΑΓΩΓΕΙΟΥ ΓΙΑ ΤΗΝ ΑΡΔΕΥΣΗ ΠΡΑΣΙΝΟΥ ΠΕΡΙΟΧΩΝ ΔΗΜΟΥ ΧΑΛΑΝΔΡΙΟΥ»

ΕΡΓΟΛΑΒΙΑ: **Ε 897**

Αρ.Σύμβασης:ΥΑΥΝΔ.001

ΚΥΡΙΟΣ ΤΟΥ ΕΡΓΟΥ:

ΕΥΔΑΠ ΕΤΑΙΡΕΙΑ ΥΔΡΕΥΣΕΩΣ ΚΑΙ ΑΠΟΧΕΤΕΥΣΗΣ ΠΡΩΤΕΥΟΥΣΑΣ

"Ε.ΥΔ.Α.ΠΙ." Α.Ε.
Ωρωπού 156, 11146 Γαλάτσι Αττικής

ΕΡΓΟ:

"ΑΞΙΟΠΟΙΗΣΗ ΥΔΑΤΟΣ ΤΟΥ ΑΔΡΙΑΝΕΙΟΥ ΥΔΡΑΓΩΓΕΙΟΥ"

"Παροχή υπηρεσιών υποστήριξης - υποβοήθησης της Υπηρεσίας Αξιολόγησης και Υποστήριξης Νέων Δραστηριοτήτων της Ε.ΥΔ.Α.Π. Α.Ε. οι οποίες σχετίζονται με την αξιοποίηση του ύδατος του Αδριάνειου Υδραγωγείου"

ΦΑΣΗ Α: ΔΗΜΟΣ ΧΑΛΑΝΔΡΙΟΥ
(ΦΑΝΟΣ 85: ΘΕΣΗ ΚΟΔΡΟΥ ΚΑΙ ΦΑΝΟΣ 102: ΘΕΣΗ ΕΛ ΑΛΑΜΕΪΝ)

ΑΝΑΔΟΧΟΣ:

ΥΔΡΟΔΟΜΙΚΗ ΣΥΜΒΟΥΛΟΙ ΜΗΧΑΝΙΚΟΙ Ε.Π.Ε.

"ΥΔΡΟΔΟΜΙΚΗ ΣΥΜΒΟΥΛΟΙ ΜΗΧΑΝΙΚΟΙ" ΕΠΕ
Θεαγένους 21, 16121 Αθήνα - 210 7219560
e: hydrodom@otenet.gr - web: http://hydrodomiki.gr

ΣΤΑΔΙΟ ΜΕΛΕΤΗΣ: ΟΡΙΣΤΙΚΗ ΜΕΛΕΤΗ

ΚΑΤΗΓΟΡΙΑ ΜΕΛΕΤΗΣ: ΜΕΛΕΤΗ ΥΔΡΑΥΛΙΚΩΝ ΕΡΓΩΝ

ΑΡΙΘΜΟΣ ΣΧΕΔΙΟΥ:	ΚΛΙΜΑΚΑ:	REVISION
FD-HYDR-PL-05.1	1:1000	**00**

ΤΙΤΛΟΣ ΣΧΕΔΙΟΥ:

ΣΧΗΜΑΤΙΚΗ ΔΙΑΤΑΞΗ ΑΡΔΕΥΤΙΚΟΥ ΔΙΚΤΥΟΥ - ΣΤΟΙΧΕΙΑ ΣΩΛΗΝΩΣΕΩΝ ΑΠΟ ΦΑΝΟ 85

	ΗΜΕΡΗΜΑ	ΣΧΕΔΙΑΣΗ	ΕΛΕΓΧΟΣ
REV0		Α. ΚΩΣΤΑ	Γ. ΟΡΦΟΝΙΔΗΣ
REV1			

ΗΜΕΡΟΜΗΝΙΑ: ΣΕΠΤΕΜΒΡΙΟΣ 2021

ΟΙ ΣΥΝΤΑΞΑΝΤΕΣ		ΓΙΑ ΤΟΝ ΑΝΑΔΟΧΟ
Γ. ΤΣΑΜΗΣ ΠΟΛΙΤΙΚΟΣ ΜΗΧΑΝΙΚΟΣ	Ι. ΤΑΝΙΒΟΠΟΥΛΟΥ ΠΟΛΙΤΙΚΟΣ ΜΗΧΑΝΙΚΟΣ	**ΓΙΑ ΤΗΝ ΥΔΡΟΔΟΜΙΚΗ Ε.Π.Ε** ΙΩΑΝΝΗΣ ΤΑΝΙΒΟΠΟΥΛΟΥ Πολιτικός Μηχανικός