



Σ Ε Τ Α Υ

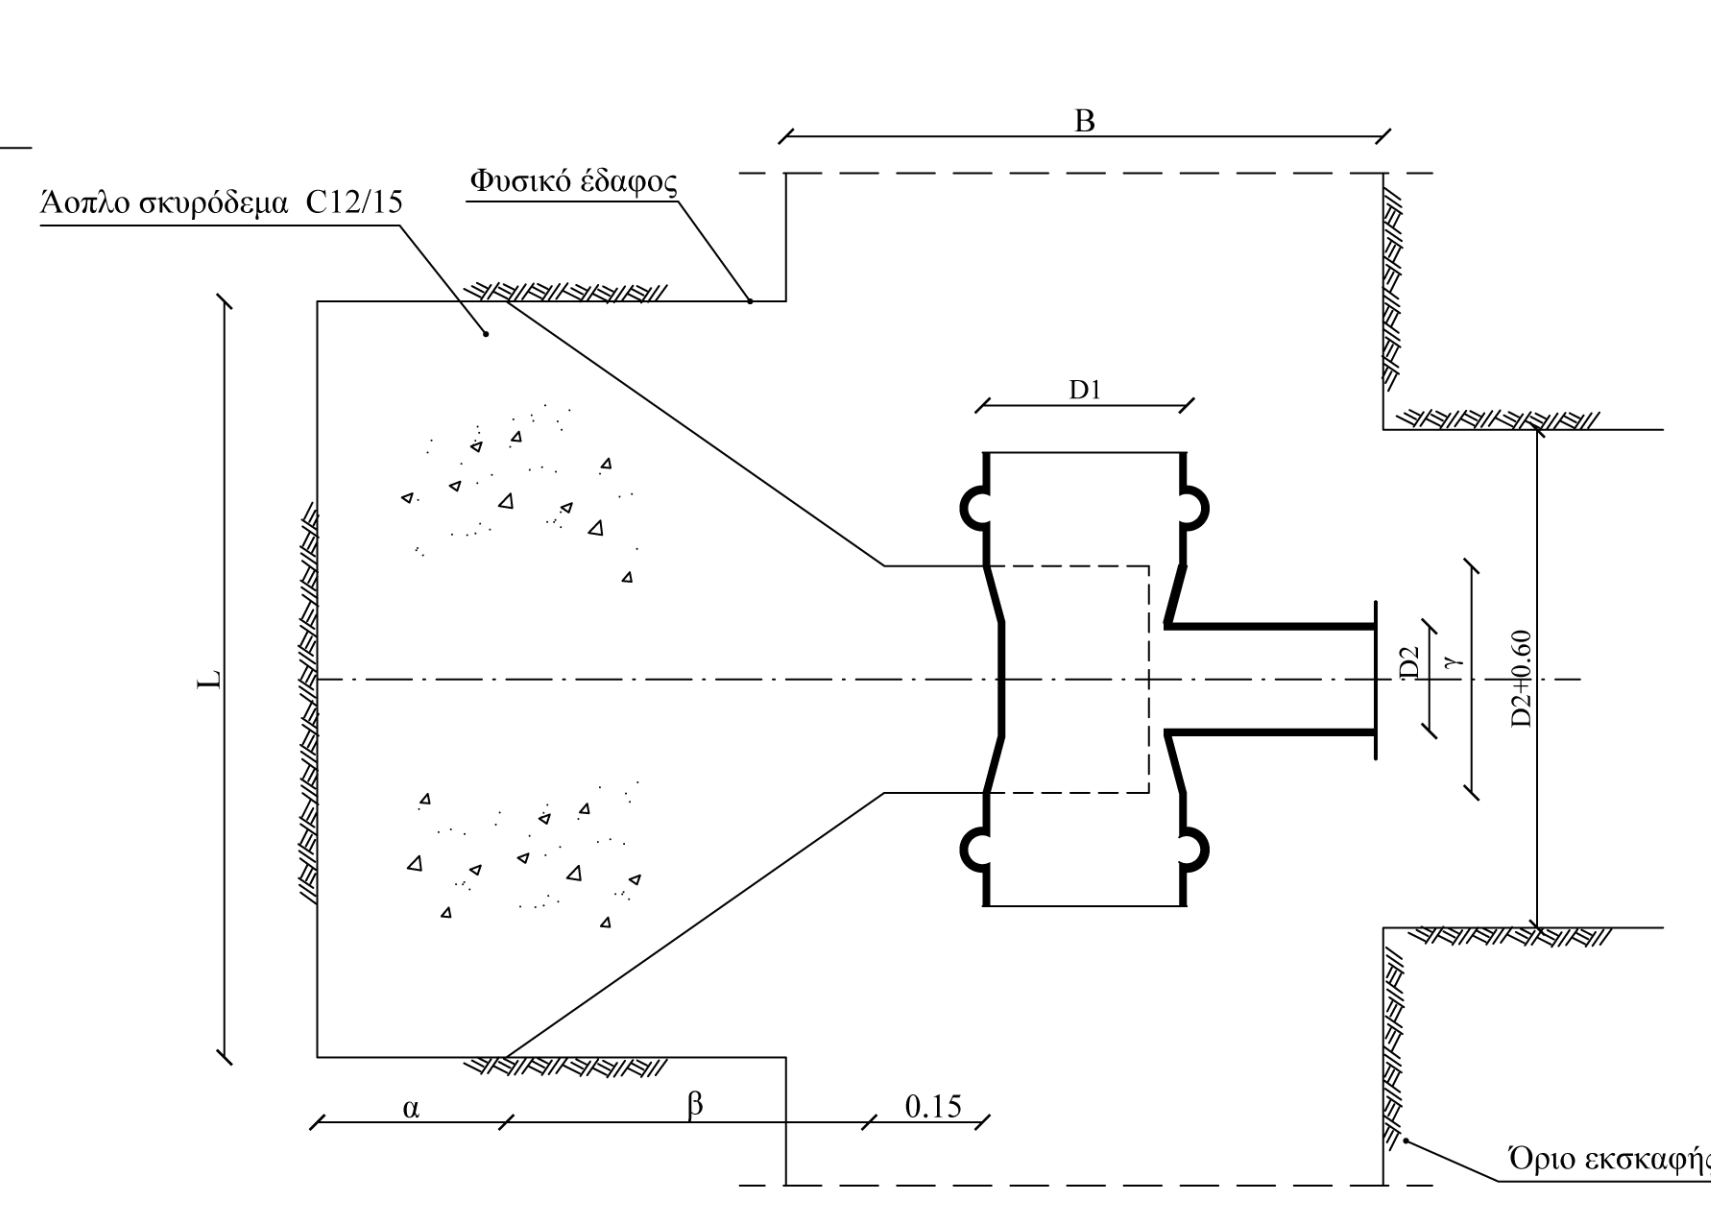


КАТОΨΗ

ΣΕ ΣΥΣΤΟΛΗ

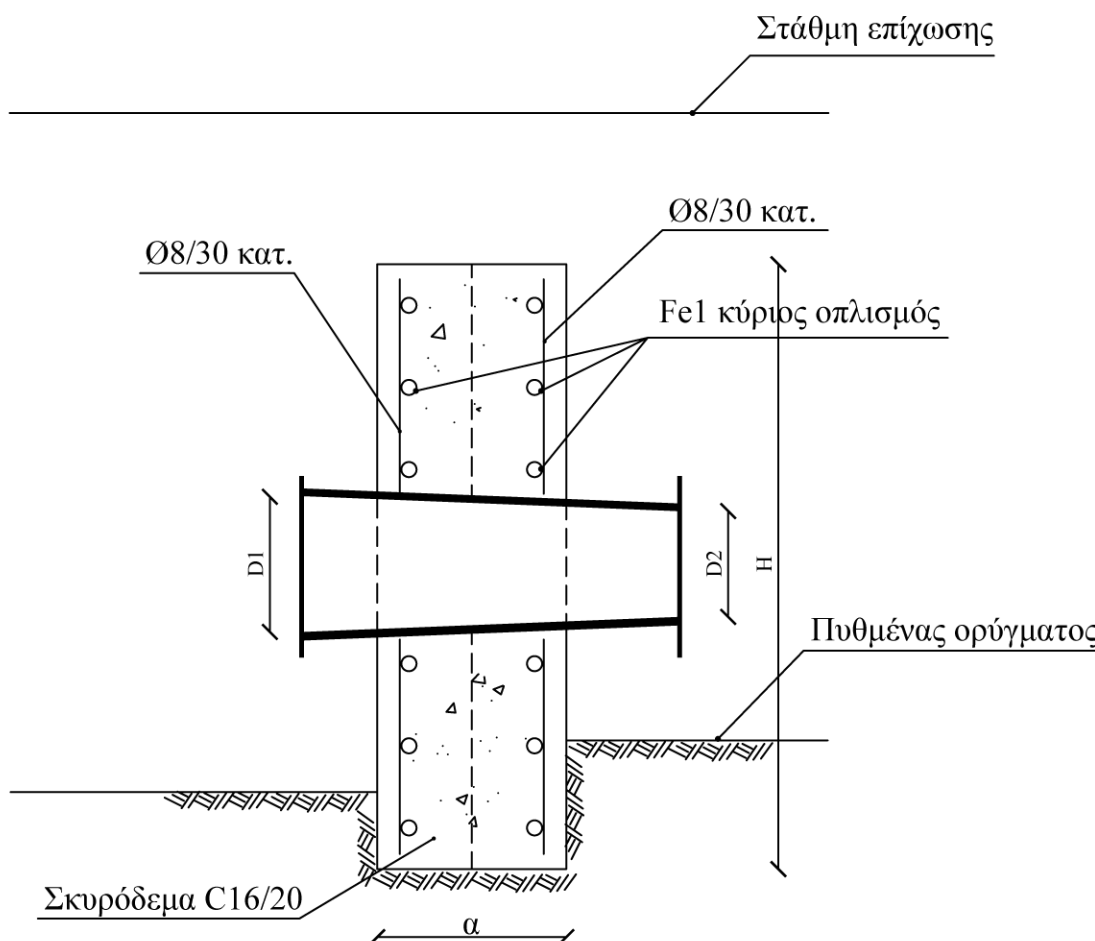

T O M H B - B

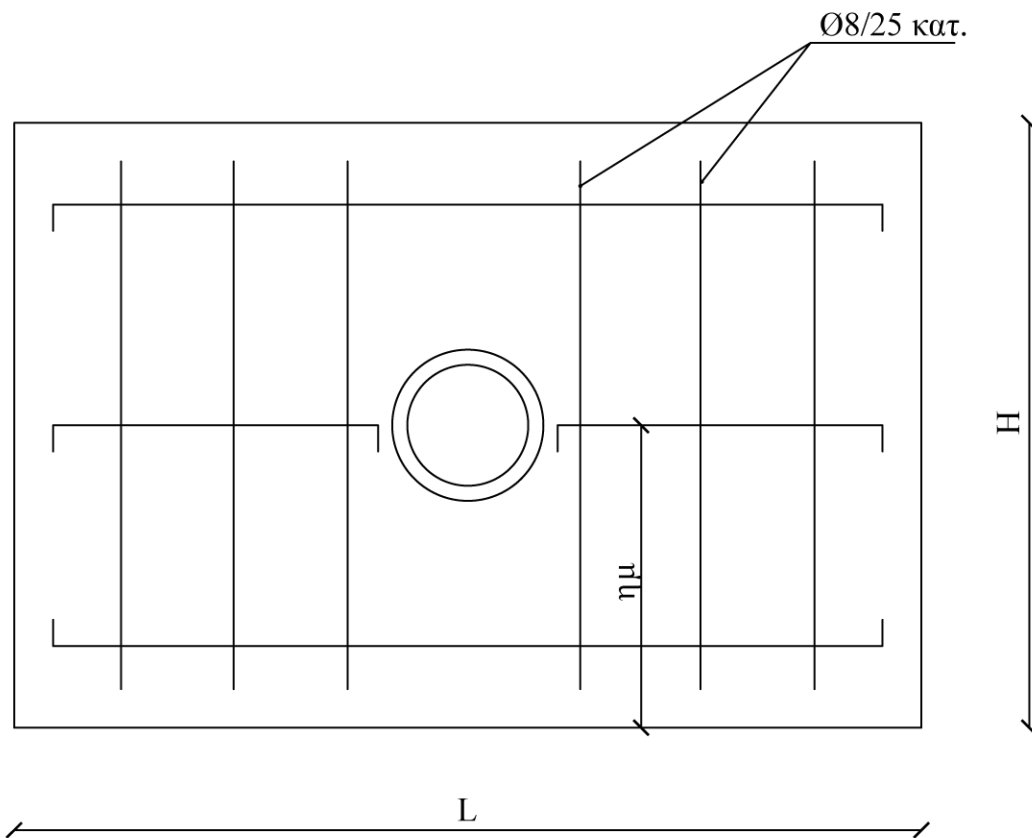

Ονομαστική Πίεση 10,00 Χ1,5=15,00 στμ.									
D ov.	D σε.	79.2	96.8	110.2	123.4	141.0	176.2	198.2	
90	79.2	-	-	B1	B1	B1	B1	B1	B1
110	96.8	3.6	-	B1	B1	B1	B1	B1	B1
125	110.2	6.9	3.3	-	B1	B1	B1	B1	B1
140	123.4	10.5	6.9	3.6	-	B1	B1	B1	B1
160	141.0	16.0	12.4	9.1	5.5	-	B1	B1	B1
200	176.2	29.2	25.5	22.3	18.6	13.1	-	B1	B1
225	198.2	38.9	35.2	32.0	28.3	22.8	9.7	-	B1

Τύπος	L	H	a	X	Fe	Φ	Ογκος	Οπλ.ισ.	Οπλ.ισ.	
Σώματος	(cm)	(cm)	(cm)	(KN)	(cm)		C16/20	Εκφ.	\$S_{500}\$	Διαν.
							M3	M3	kgf	kgf
B1	120	80	25	42.247	2.5285	6Φ10	0.2	0.1	8.9	3.2

Καθορισμός σωμάτων αγκύρωσης σε ταύ και καμπύλες (τύπου Α)
για σωλήνες 10 atm

Α/Α	Υλικό και πίεση δοκιμής "= 1,50 X Pe"	Δονομ. Δεσπ. (mm)	Δεσπ. (mm)	Ταύ	Καμπύλες				
					90°	45°	30°	22+1/2°	11+1/4°
1	Πολυαθυλένιο	90	79.2	A0	A0	A0	A0	A0	A0
2	Πίεση Δοκιμής	110	96.8	A0	A1	A0	A0	A0	A0
3	1,5*10,00 =	125	110.2	A1	A1	A0	A0	A0	A0
4	15,00 atm.	140	123.4	A1	A2	A0	A0	A0	A0
5		160	141.0	A1	A2	A1	A0	A0	A0
4		200	176.2	A2	A3	A2	A1	A1	A0
5		225	198.2	A3	A3	A2	A1	A1	A0

"Ε.Υ.Δ.Α.Π." Α.Ε.
Ωρωπού 156, 11146 Γαλάτσι Αττικής

"ΑΞΙΟΠΟΙΗΣΗ ΥΔΑΤΟΣ ΤΟΥ ΑΔΡΙΑΝΕΙΟΥ ΥΔΡΑΓΩΓΕΙΟΥ"

"Παροχή υπηρεσιών υποστήριξης - υποβοήθησης της Υπηρεσίας Αξιολόγησης και Υποστήριξης Νέων Δραστηριοτήτων της Ε.Υ.Δ.Α.Π. Α.Ε. οι οποίες σχετίζονται με την αξιοποίηση του ύδατος του Αδριανείου Υδραγωγείου"

ΦΑΣΗ Α: ΔΗΜΟΣ ΧΑΛΑΝΔΡΙΟΥ
(ΦΑΝΟΣ 85: ΘΕΣΗ ΚΟΔΡΟΥ ΚΑΙ ΦΑΝΟΣ 102: ΘΕΣΗ ΕΛ ΑΛΑΜΕΪΝ)

ΑΝΑΔΟΧΟΣ:



"ΥΔΡΟΔΟΜΙΚΗ ΣΥΜΒΟΥΛΟΙ ΜΗΧΑΝΙΚΟΙ" ΕΠΕ
Θεαγένους 21, 16121 Αθήνα - 210 7219560
e: hydrodom@otenet.gr - web: <http://hydrodomiki.gr>

ΣΤΑΔΙΟ ΜΕΛΕΤΗΣ: ΟΡΙΣΤΙΚΗ ΜΕΛΕΤΗ

ΚΑΤΗΓΟΡΙΑ ΜΕΛΕΤΗΣ: ΜΕΛΕΤΗ ΥΔΡΑΥΛΙΚΩΝ ΕΡΓΩΝ

ΑΡΙΘΜΟΣ ΣΧΕΔΙΟΥ

ΚΛΙΜΑΚΑ

Διάφορες

REVISION

00

ΤΙΤΛΟΣ ΣΧΕΔΙΟΥ:

ΣΩΜΑΤΑ ΑΓΚΥΡΩΣΕΩΣ

ΗΜΕΡΩΝΙΑ	ΣΧΕΔΙΑΣΗ	ΕΛΕΓΚΟΣ
ΚΕΥΘ	Α. ΚΕΣΤΑ	Γ. ΟΙΚΟΝΟΜΟΥ
ΚΕΥΤ		

ΗΜΕΡΟΜΗΝΙΑ: ΣΕΠΤΕΜΒΡΙΟΣ 2021

ΟΙ ΣΥΝΤΑΞΑΝΤΕΣ	ΠΑ ΤΩΝ ΑΝΑΔΟΧΟ
 Γ. ΤΣΑΜΙΡΙΔΗΣ ΠΟΛΙΤΙΚΟΣ ΜΗΧΑΝΙΚΟΣ	 Ι. ΖΑΜΠΟΓΛΟΥ ΠΟΛΙΤΙΚΟΣ ΜΗΧΑΝΙΚΟΣ
	ΓΙΑ ΤΗΝ ΥΠΟΔΟΜΙΚΗ Ε.Π.Ε. ΙΦΑΝΝΑ ΖΑΜΠΟΓΛΟΥ Νόσητρο Επιτροπώτης