

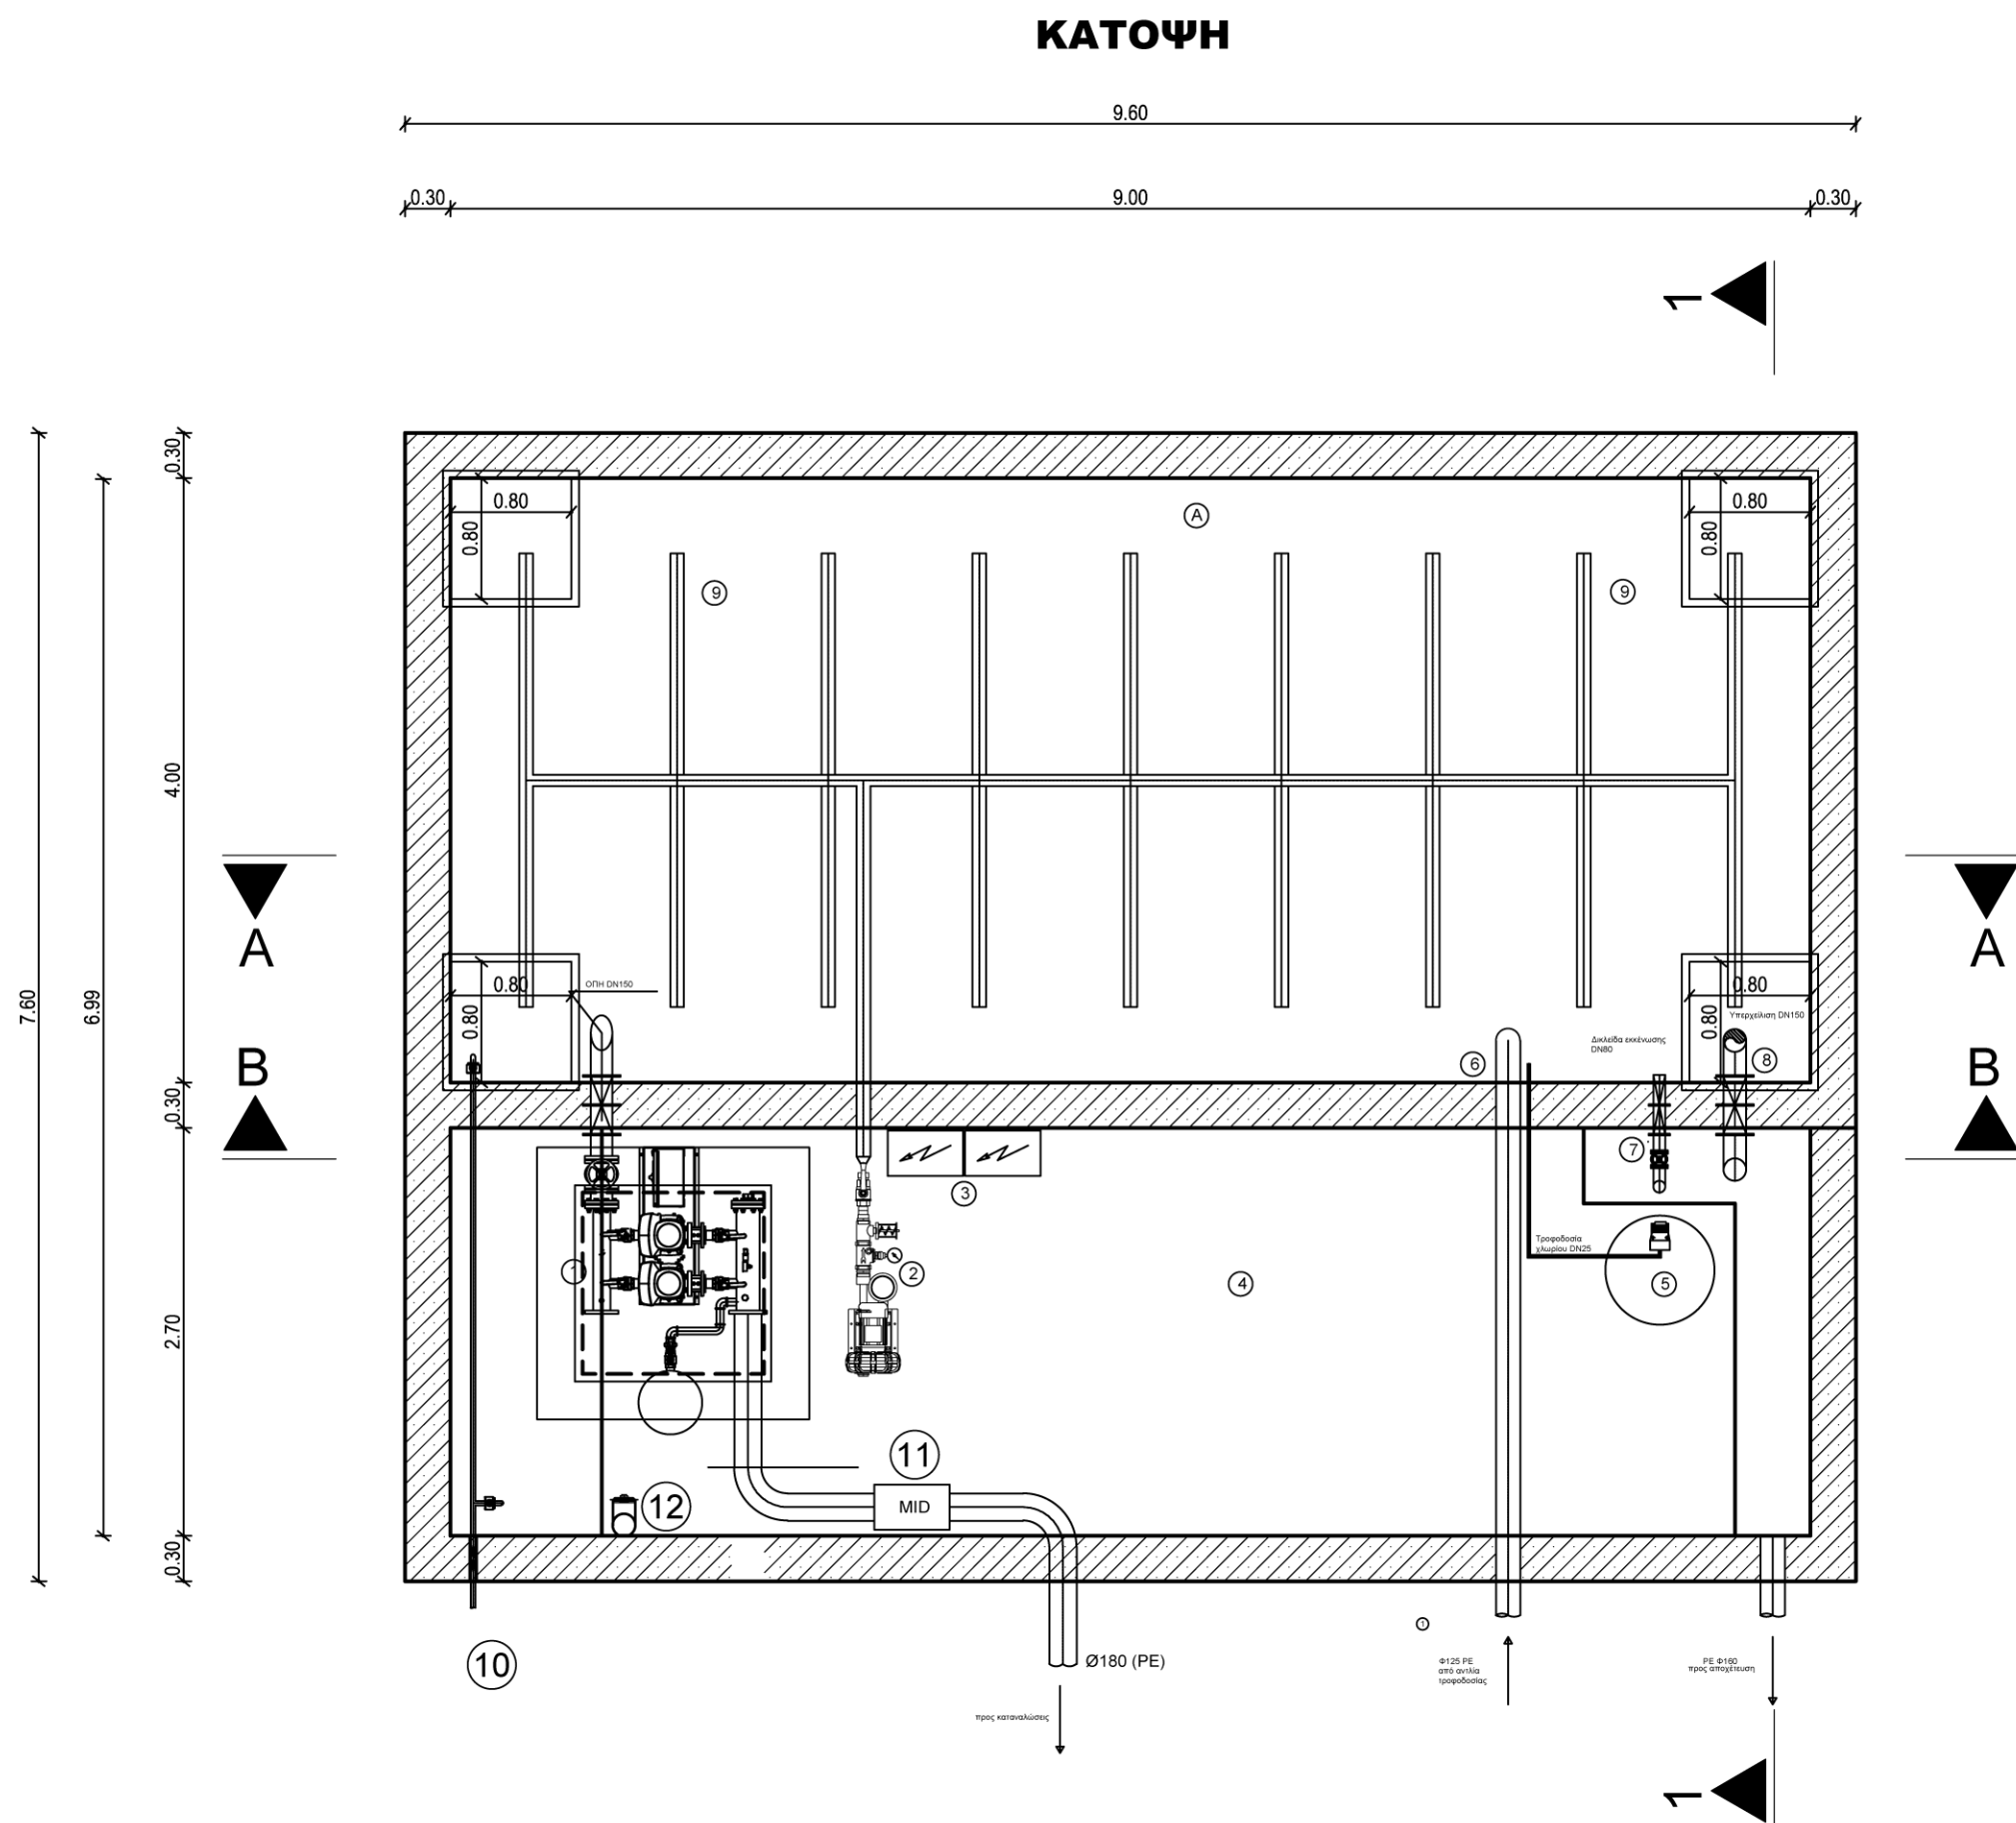
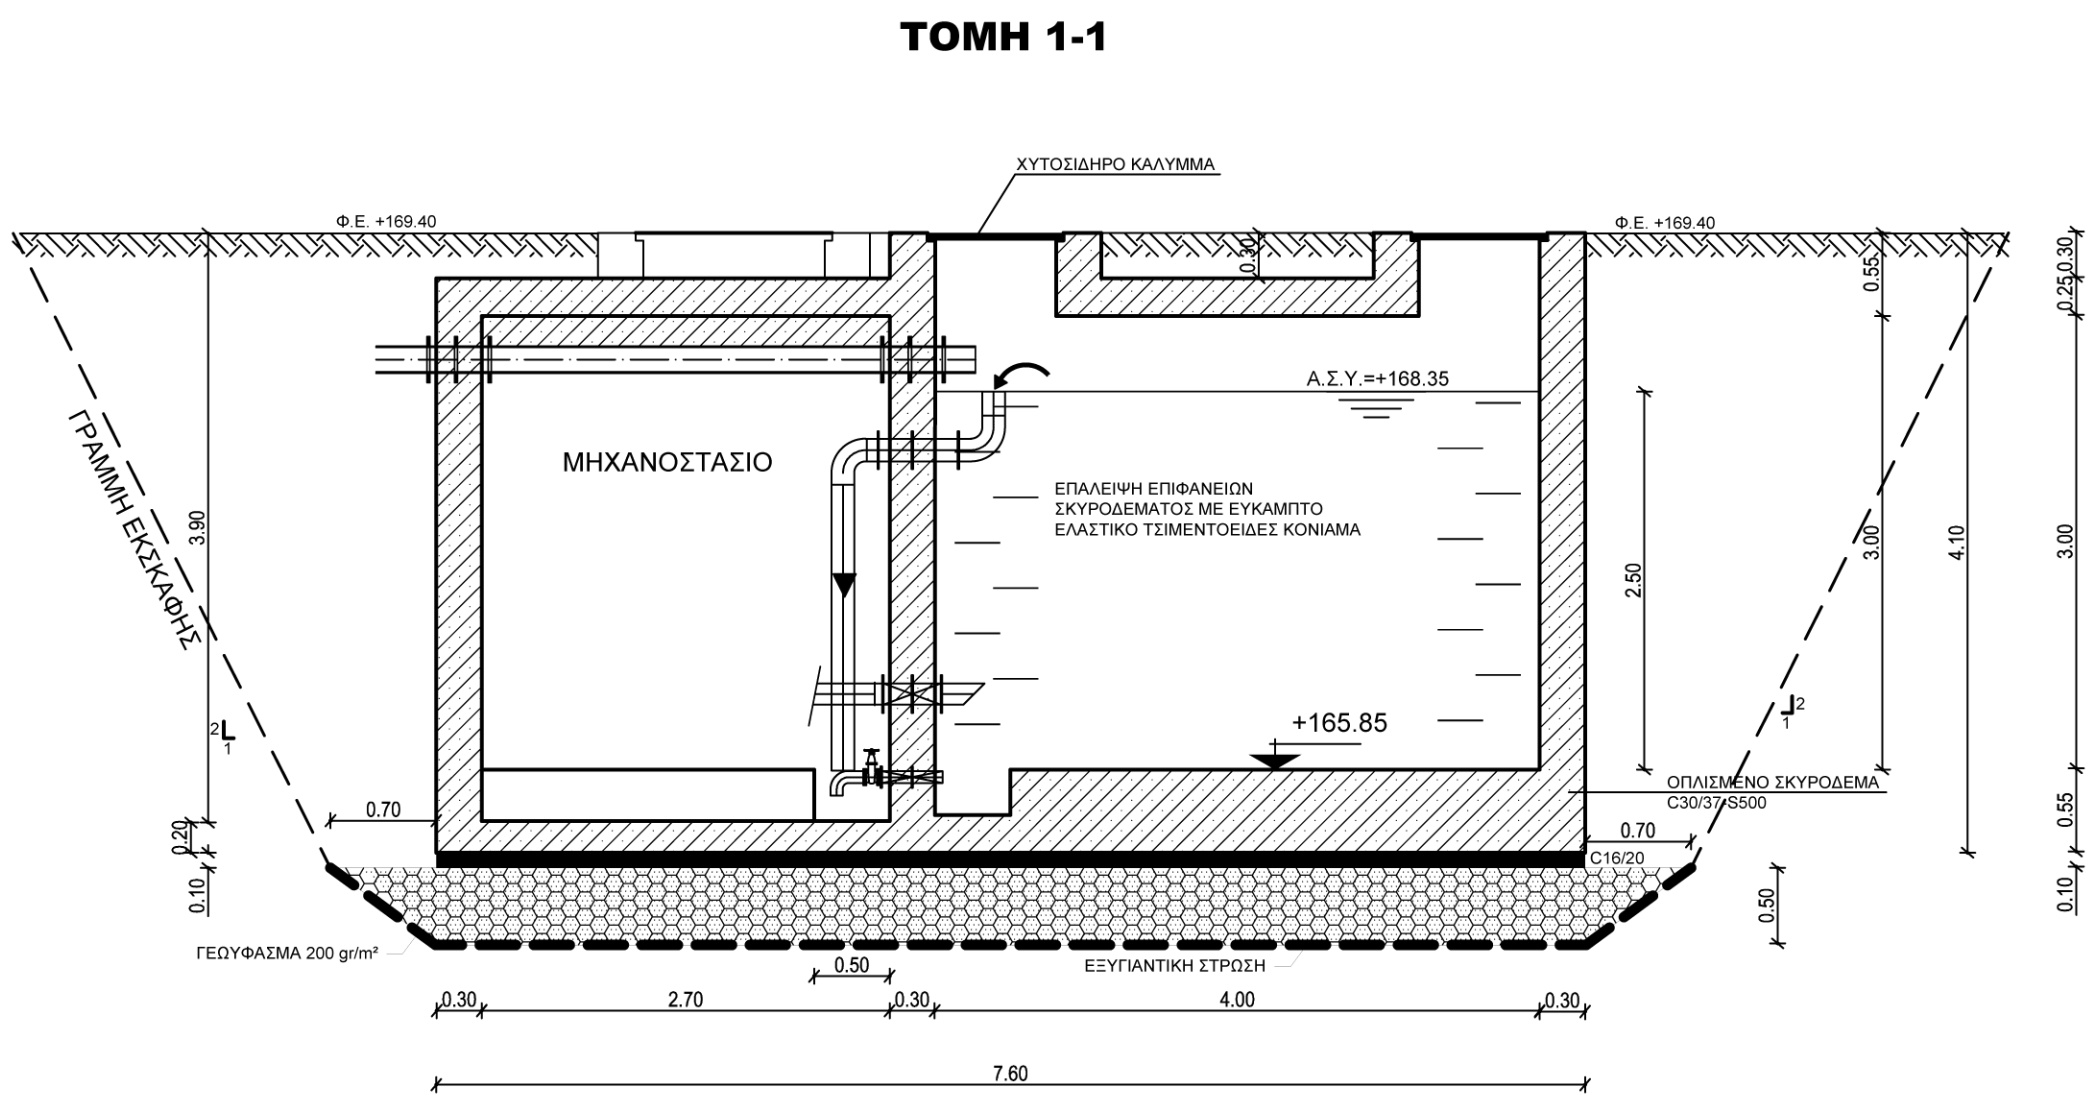


«ΑΞΙΟΠΟΙΗΣΗ ΥΔΑΤΟΣ ΑΔΡΙΑΝΕΙΟΥ ΥΔΡΑΓΩΓΕΙΟΥ ΓΙΑ
ΤΗΝ ΑΡΔΕΥΣΗ ΠΡΑΣΙΝΟΥ ΠΕΡΙΟΧΩΝ ΔΗΜΟΥ
ΧΑΛΑΝΔΡΙΟΥ»

ΕΡΓΟΛΑΒΙΑ: Ε 897

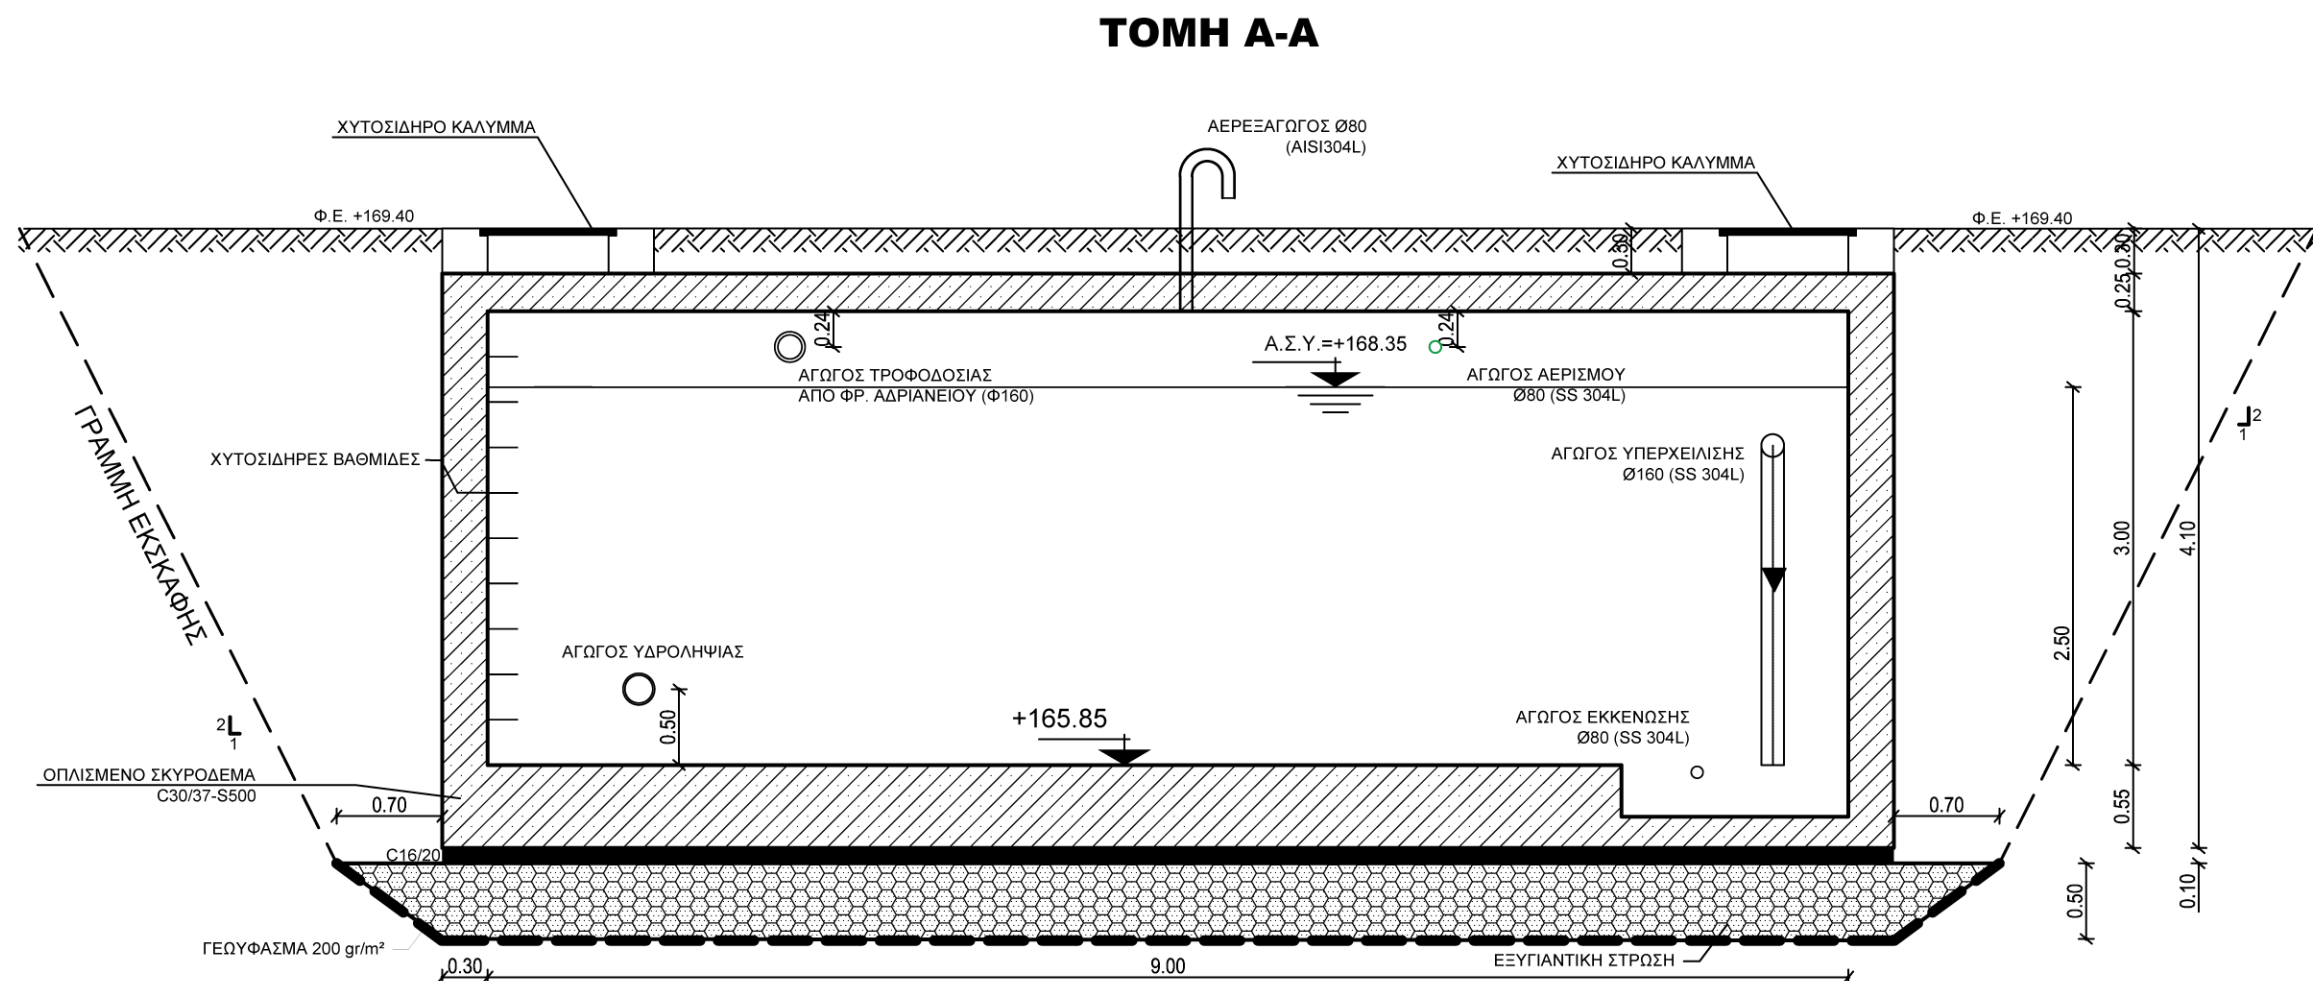

Α	Δεξαμενή ενεργού όγκου 90 κυβ.μ.
Β	Μηχανοστάσιο διαστάσεων 9 Χ 2,70 Χ 3 μ
1	Δίδυμο πιεστικό συγκρότημα
2	Φυσητήρας δυναμικότητας 200 m3/h στα 350 mbar
3	Πίνακες επιτόπιου χειρισμού
4	Πρόβλεψη χώρου για μελλοντική αμμοδιύλιση
5	Δοχείο και δοσομετρική αντλία υποχλωριώδους νατρίου
6	Τροφοδοσία από Αδριάνειο υδραγωγείο
7	Διάταξη εκκένωσης DN 80 με χειροκίνητη δικλείδα
8	Διάταξη υπερχείλισης DN160 ελεύθερη βανών
9	Σύστημα υποβρύχιας διάχυσης χονδρής φυσαλίδας
10	Τροφοδοσία πόσιμου νερού
11	Μετρητής παροχής
12	Ανεμιστήρας

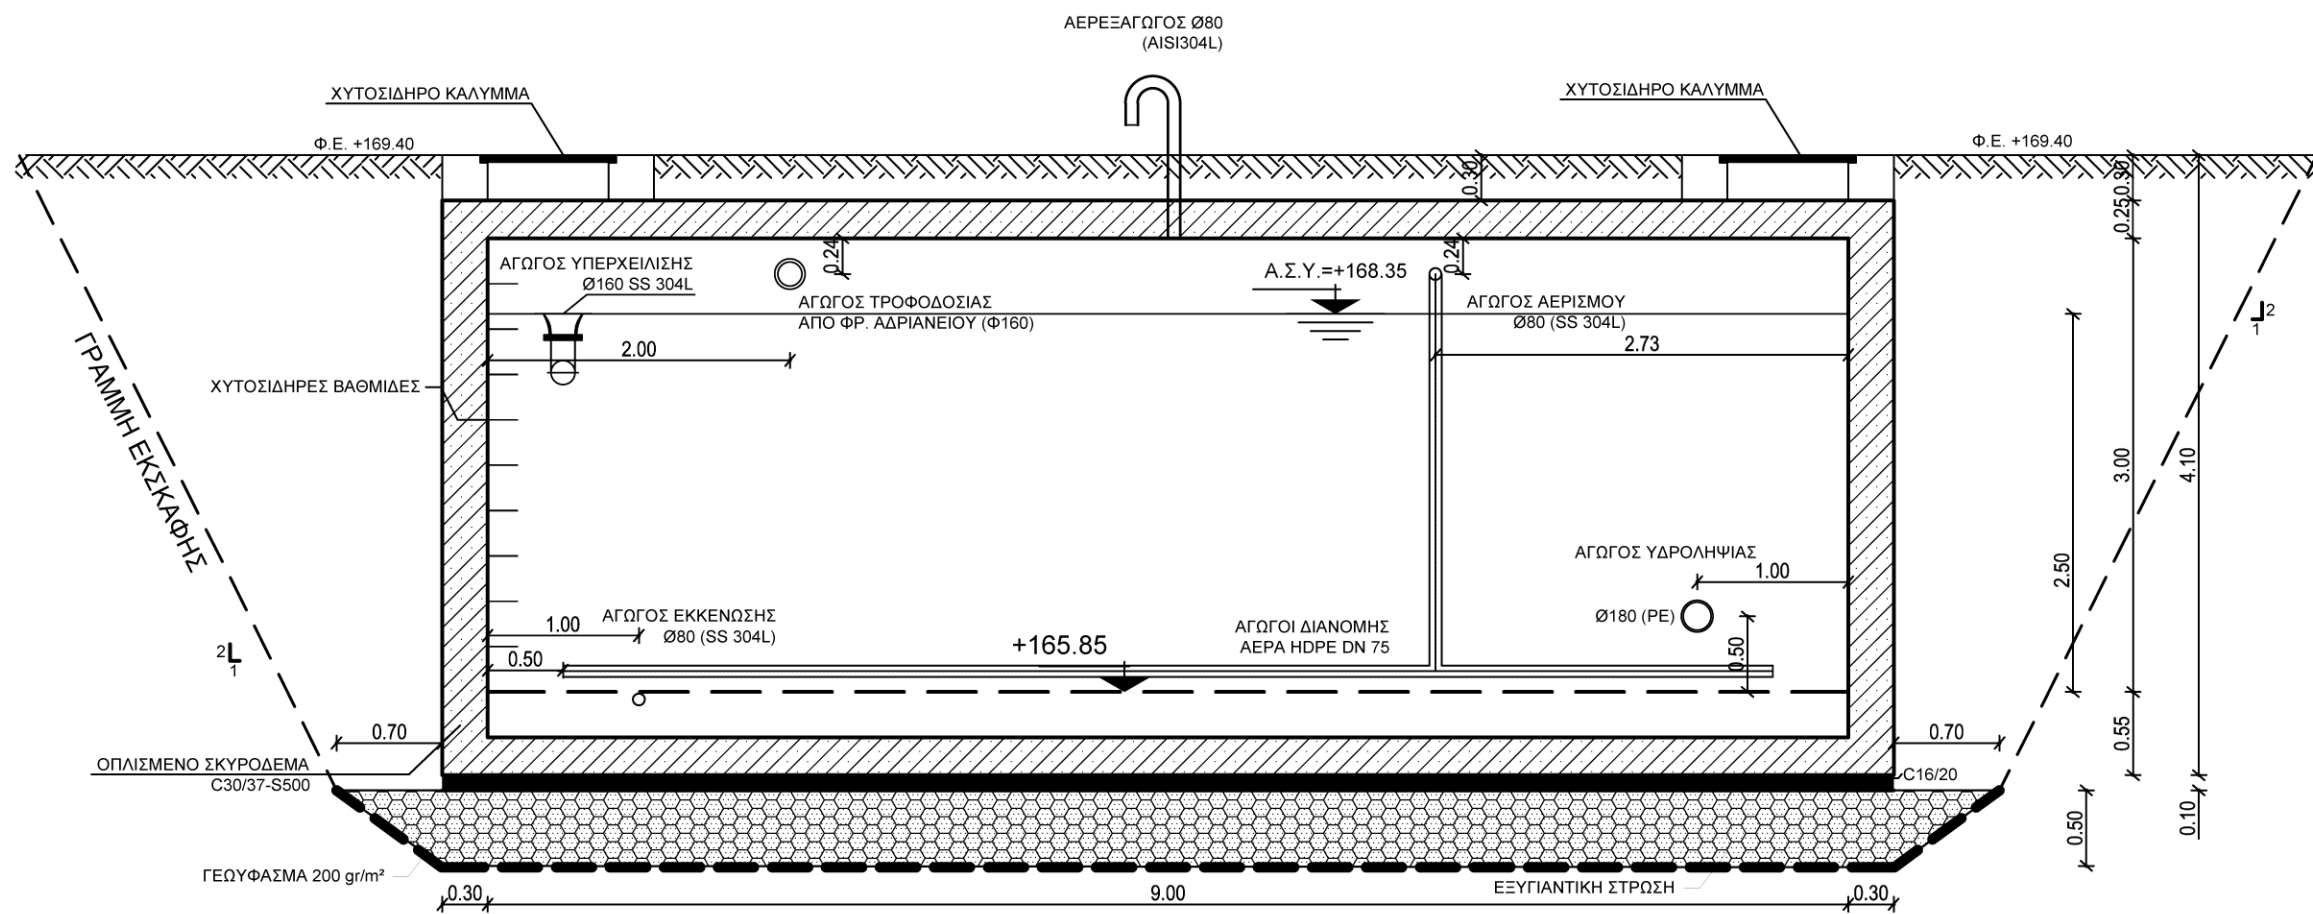

Αρ Σύμβασης ΥΑΥΝΔ 001

ΚΥΡΙΟΣ ΤΟΥ ΕΡΓΟΥ:



"Ε.Υ.Δ.Α.Π." Α.Ε.
Ωροπού 156, 11146 Γαλάτσι Αττικής

ΕΡΓΟ:

"ΑΞΙΟΠΟΙΗΣΗ ΥΔΑΤΟΣ ΤΟΥ ΑΔΡΙΑΝΕΙΟΥ ΥΔΡΑΓΩΓΕΙΟΥ"

"Παροχή υπηρεσιών υποστήριξης - υποβοήθησης της Υπηρεσίας Αξιολόγησης και Υποστήριξης Νέων Δραστηριοτήτων της Ε.Υ.Δ.Α.Π. Α.Ε. οι οποίες σχετίζονται με την αξιοποίηση του ύδατος του Αδριάνειου Υδραγωγείου"

ΦΑΣΗ Α: ΔΗΜΟΣ ΧΑΛΑΝΔΡΙΟΥ
(ΦΑΝΟΣ 85: ΘΕΣΗ ΚΟΔΡΟΥ ΚΑΙ ΦΑΝΟΣ 102: ΘΕΣΗ ΕΛ ΑΛΑΜΕΪΝ)

ΑΝΑΔΟΧΟΣ:



"ΥΔΡΟΔΟΜΙΚΗ ΣΥΜΒΟΥΛΟΙ ΜΗΧΑΝΙΚΟΙ" ΕΠΕ
Θεσγένους 21, 16121 Αθήνα - 210 7219560
e: hydromod@otenet.gr - web: <http://hydromodiki.gr>

ΣΤΑΔΙΟ ΜΕΛΕΤΗΣ: ΟΡΙΣΤΙΚΗ ΜΕΛΕΤΗ

ΚΑΤΗΓΟΡΙΑ ΜΕΛΕΤΗΣ: ΜΕΛΕΤΗ ΥΔΡΑΥΛΙΚΩΝ ΕΡΓΩΝ

ΑΡΙΘΜΟΣ ΣΧΕΔΙΟΥ:
FD-HYDR-RES-09.1

ΚΑΙΜΑΚΑ:
1:50

REVISION
00

ΤΙΤΛΟΣ ΣΧΕΔΙΟΥ

ΚΑΤΟΨΗ - ΤΟΜΕΙΣ ΔΕΞΑΜΕΝΗΣ ΗΜΕΡΗΣΙΑΣ ΑΝΑΡΡΥΘΜΙΣΗΣ
ΑΠΟ ΦΑΝΟ 85

ΗΜΕΡΩΝ	ΣΧΕΔΙΑΣΗ	ΕΛΕΓΧΟΣ
REV0	Α. ΚΩΣΤΑ	Γ. ΟΙΚΟΝΟΜΟΥ
REV1		
ΗΜΕΡΟΜΗΝΙΑ: ΙΟΥΛΙΟΣ 2021		
ΟΙ ΣΥΝΤΑΞΑΝΤΕΣ		ΓΙΑ ΤΟΝ ΑΝΑΔΟΧΟ
Γ. ΤΣΑΜΗΣ ΠΟΛΙΤΙΚΟΣ ΜΗΧΑΝΙΚΟΣ	Ι. ΣΑΝΔΡΟΠΟΥΛΟΥ ΠΟΛΙΤΙΚΟΣ ΜΗΧΑΝΙΚΟΣ	ΙΑΝΝΑ ΣΑΝΔΡΟΠΟΥΛΟΥ Νόμιμη Εκπρόσωπος