




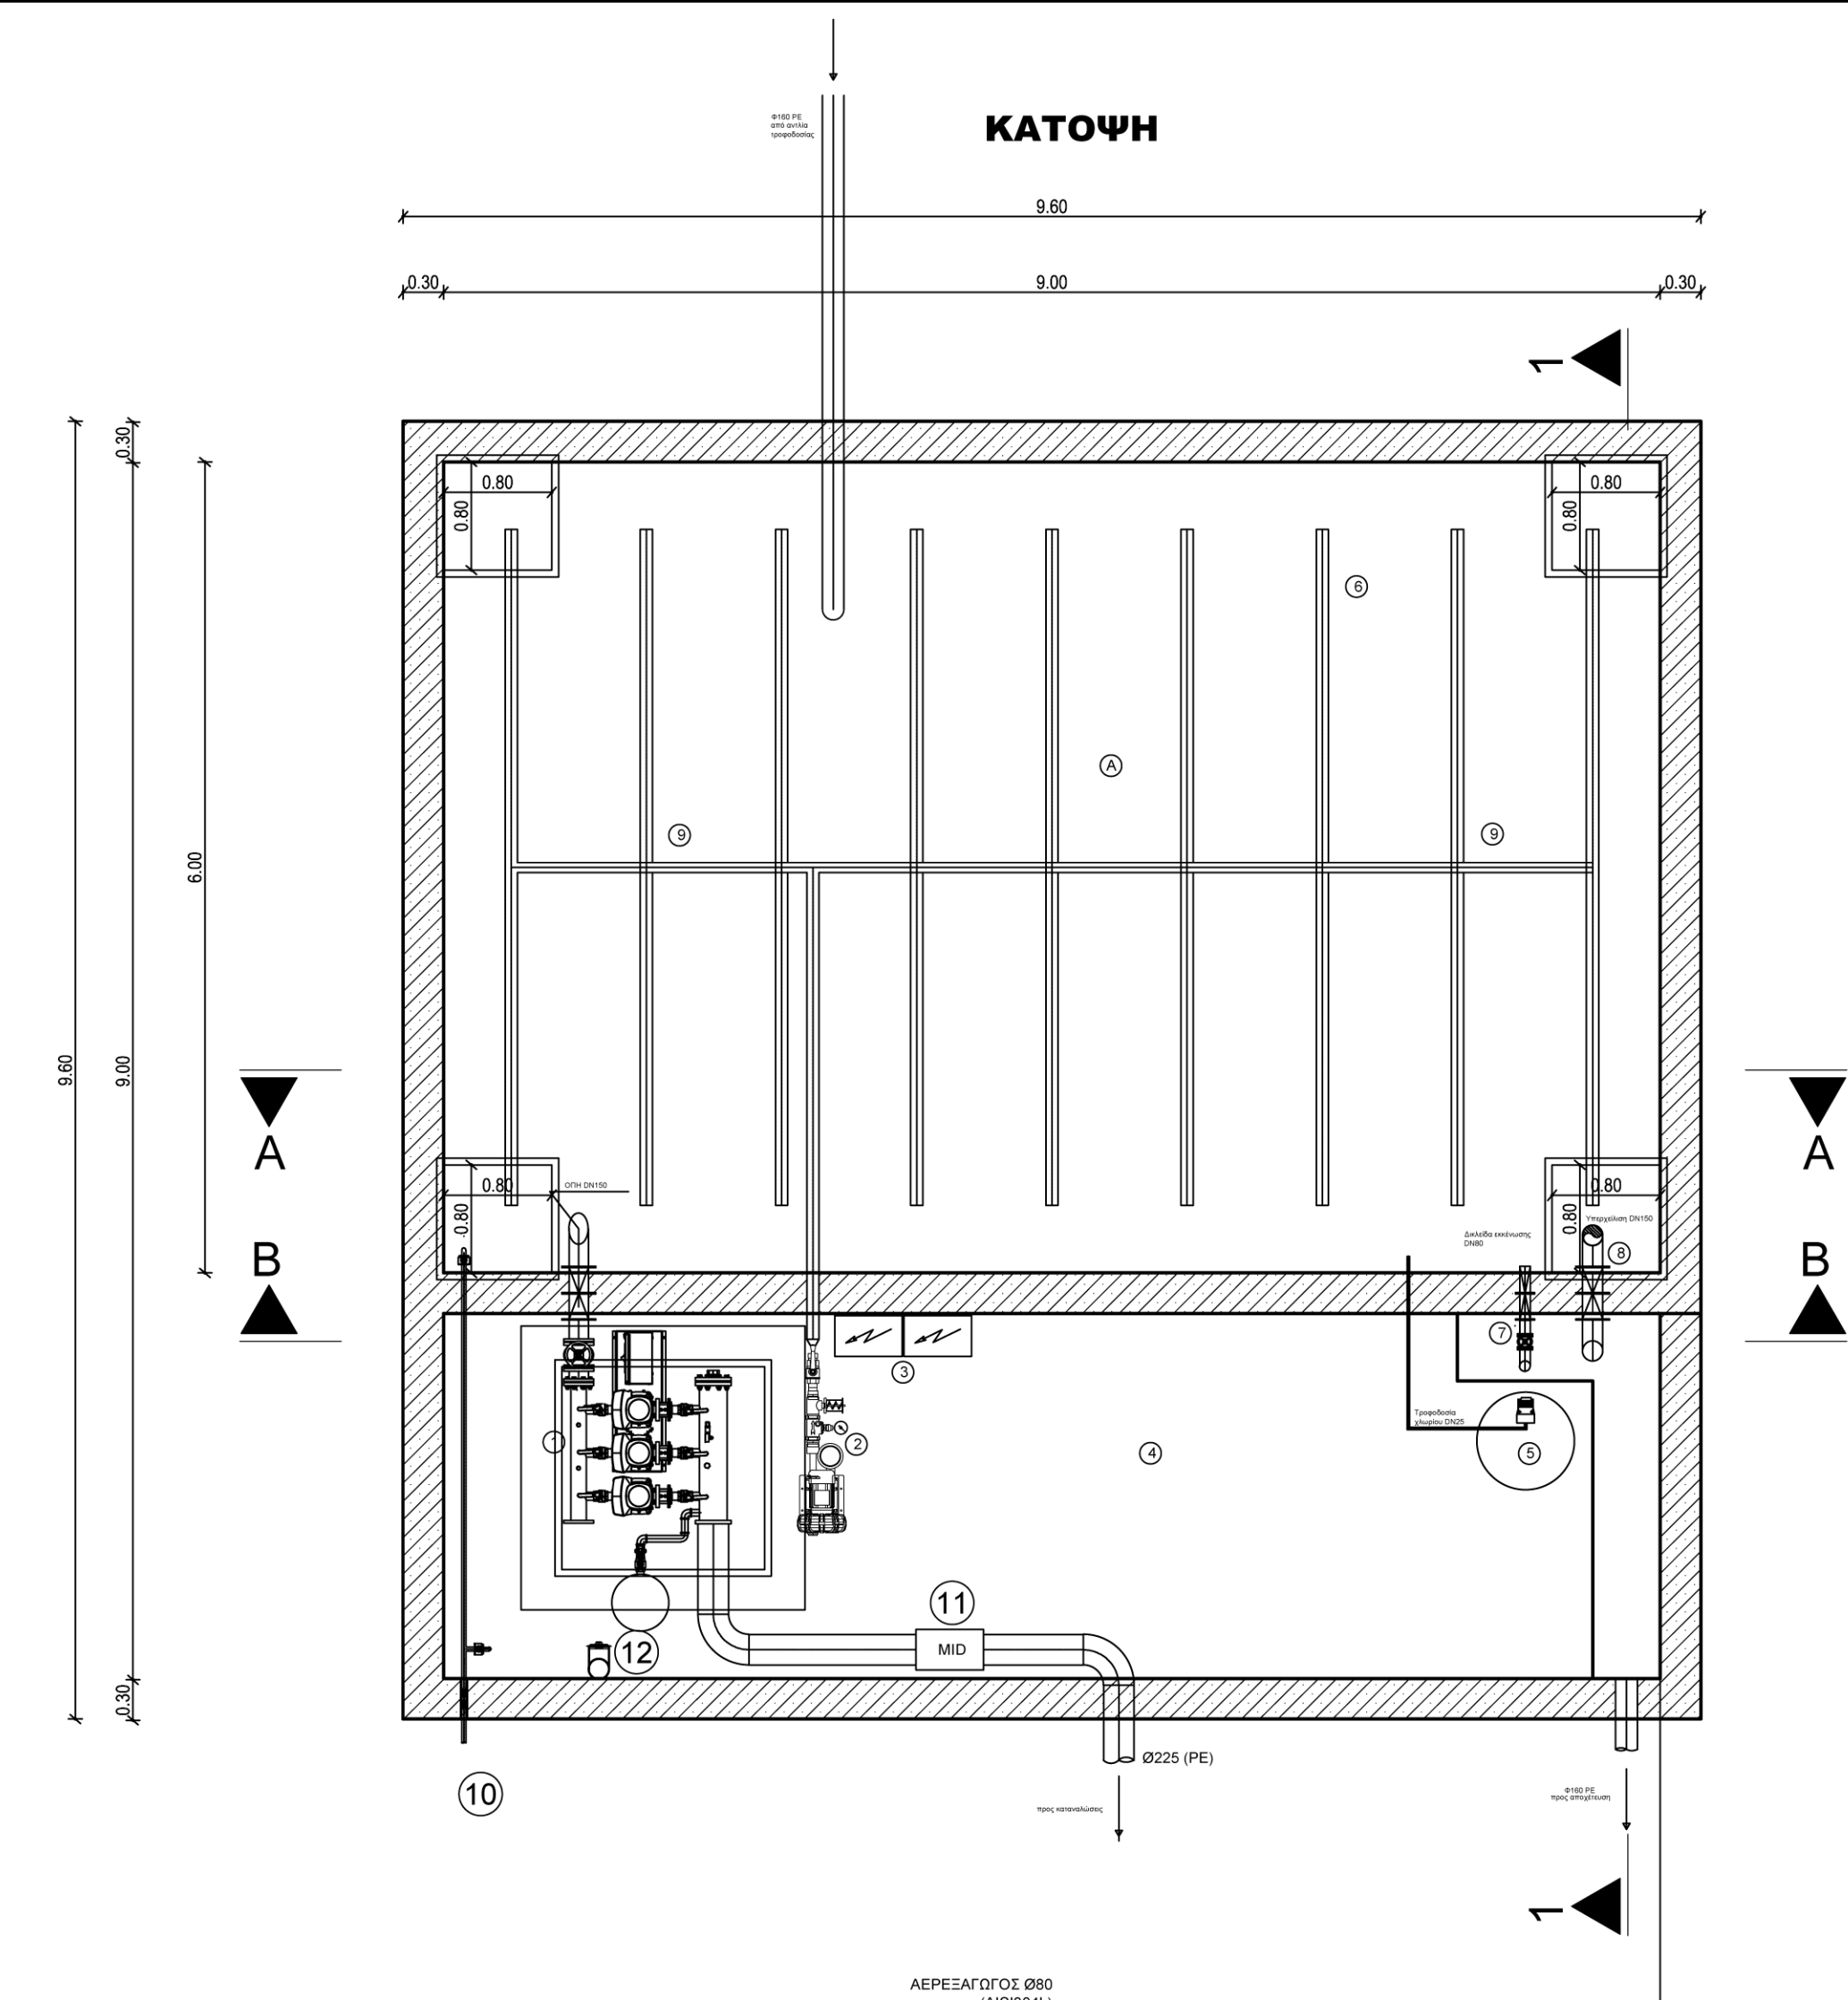


Α	Δεξαμενή ενεργού όγκου 135 κυβ.μ.
Β	Μηχανοστάσιο διαστάσεων 9 Χ 2,70 Χ 3 μ
1	Τρίδυμο πιεστικό συγκρότημα
2	Φυσητήρας δυναμικότητας 200 m3/h στα 350 mbar
3	Πίνακες επιτόπιου χειρισμού
4	Πρόβλεψη χώρου για μελλοντική αμμοδιύλιση
5	Δοχείο και δοσομετρική αντλία υποχλωριώδους νατρίου
6	Τροφοδοσία από Αδριάνειο υδραγωγείο
7	Διάταξη εκκένωσης DN 80 με χειροκίνητη δικλείδα
8	Διάταξη υπερχείλισης DN160 ελεύθερη βανών
9	Σύστημα υποβρύχιας διάχυσης χονδρής φυσαλίδας
10	Τροφοδοσία πόσιμου νερού
11	Μετρητής παροχής
12	Ανεμιστήρας

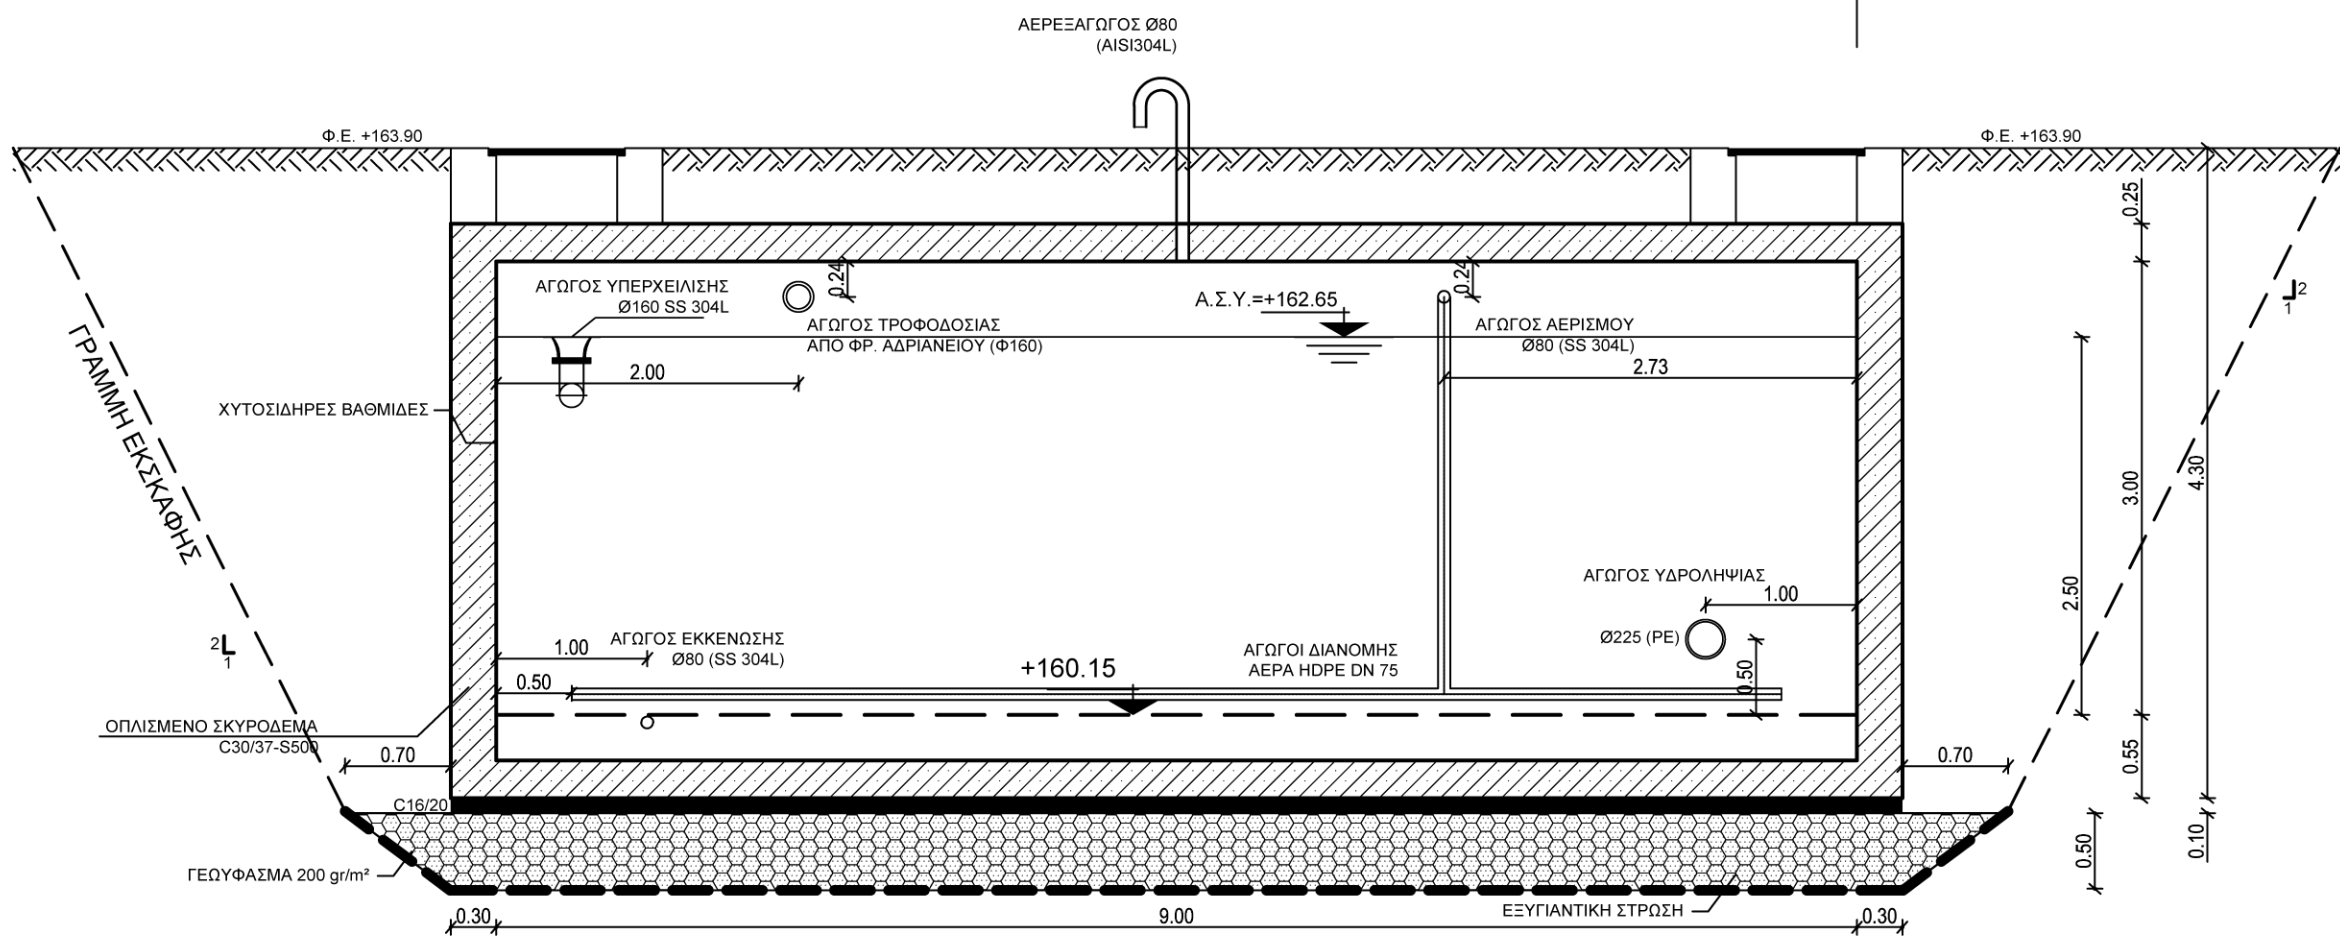

ΤΟΜΗ Α-Α

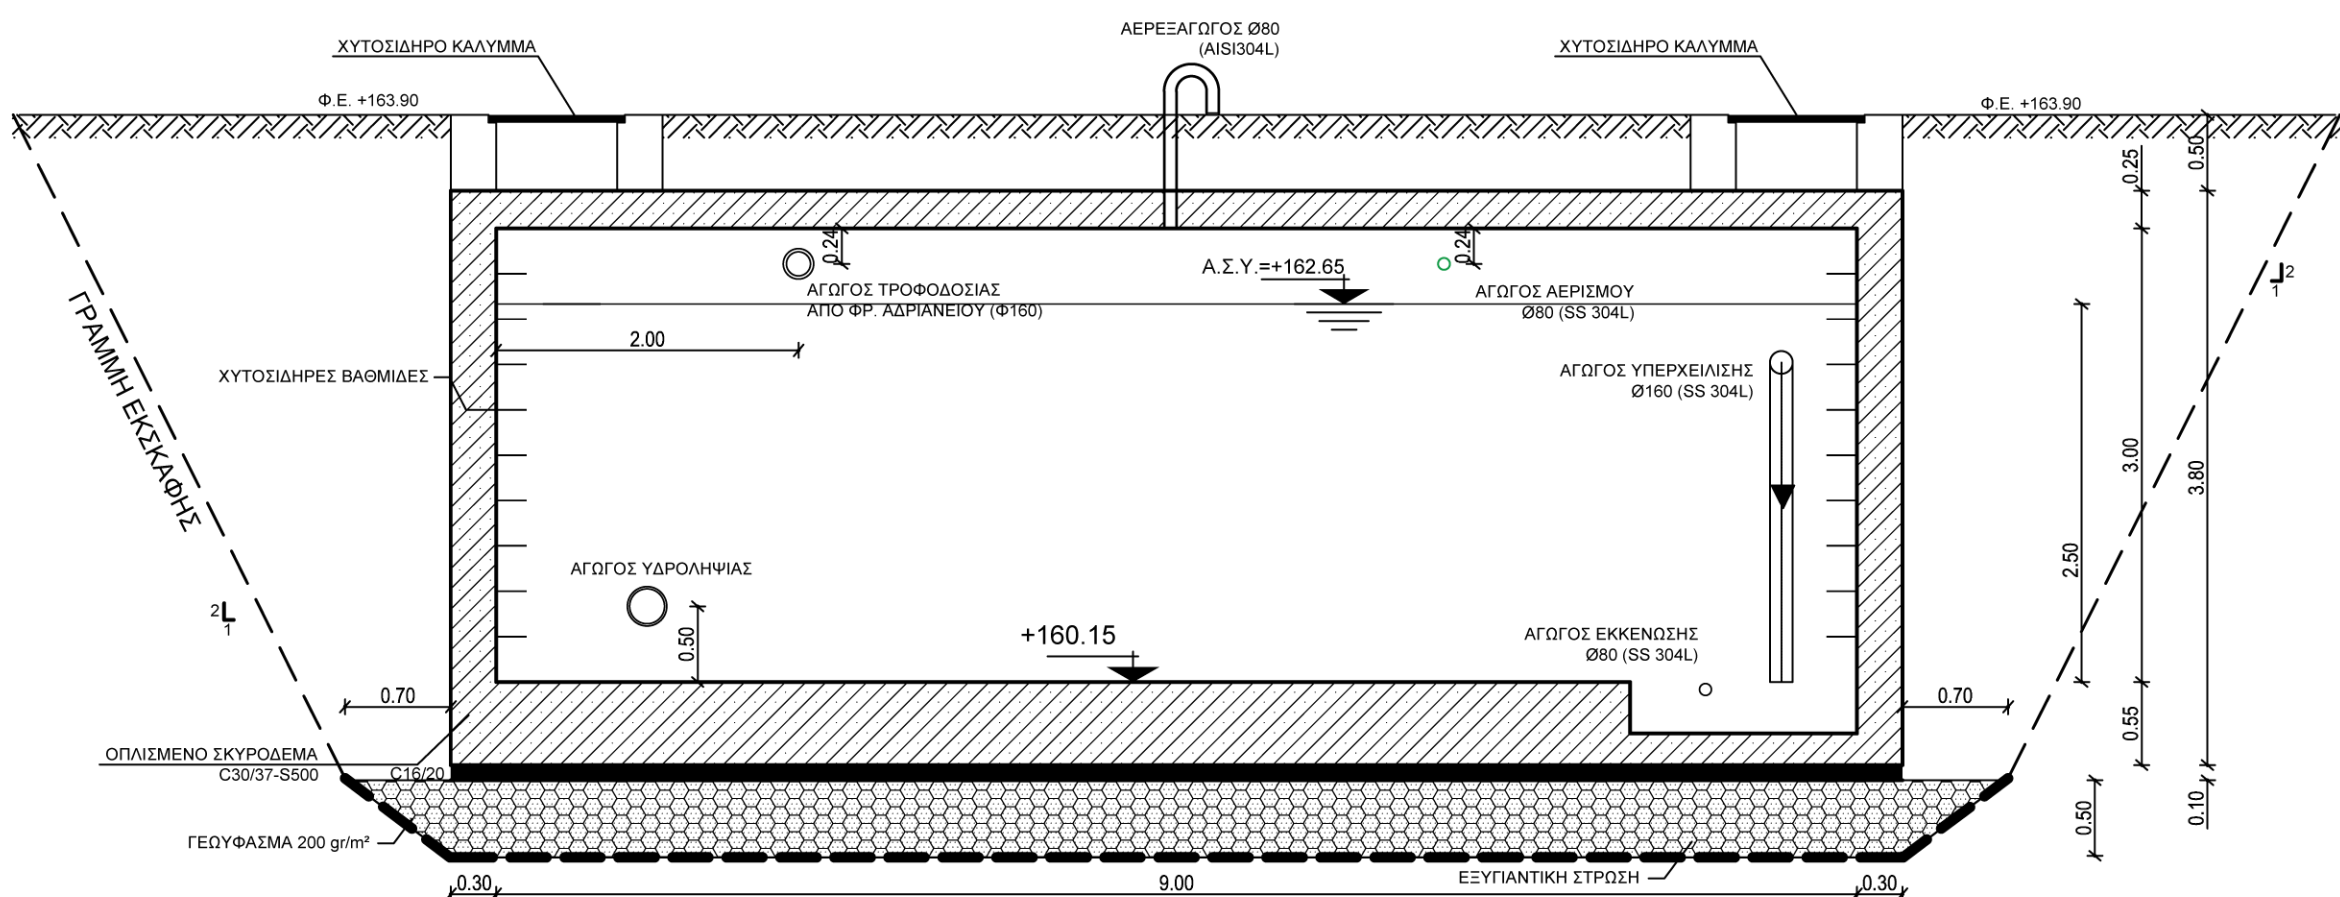

ΤΟΜΗ Β-Β

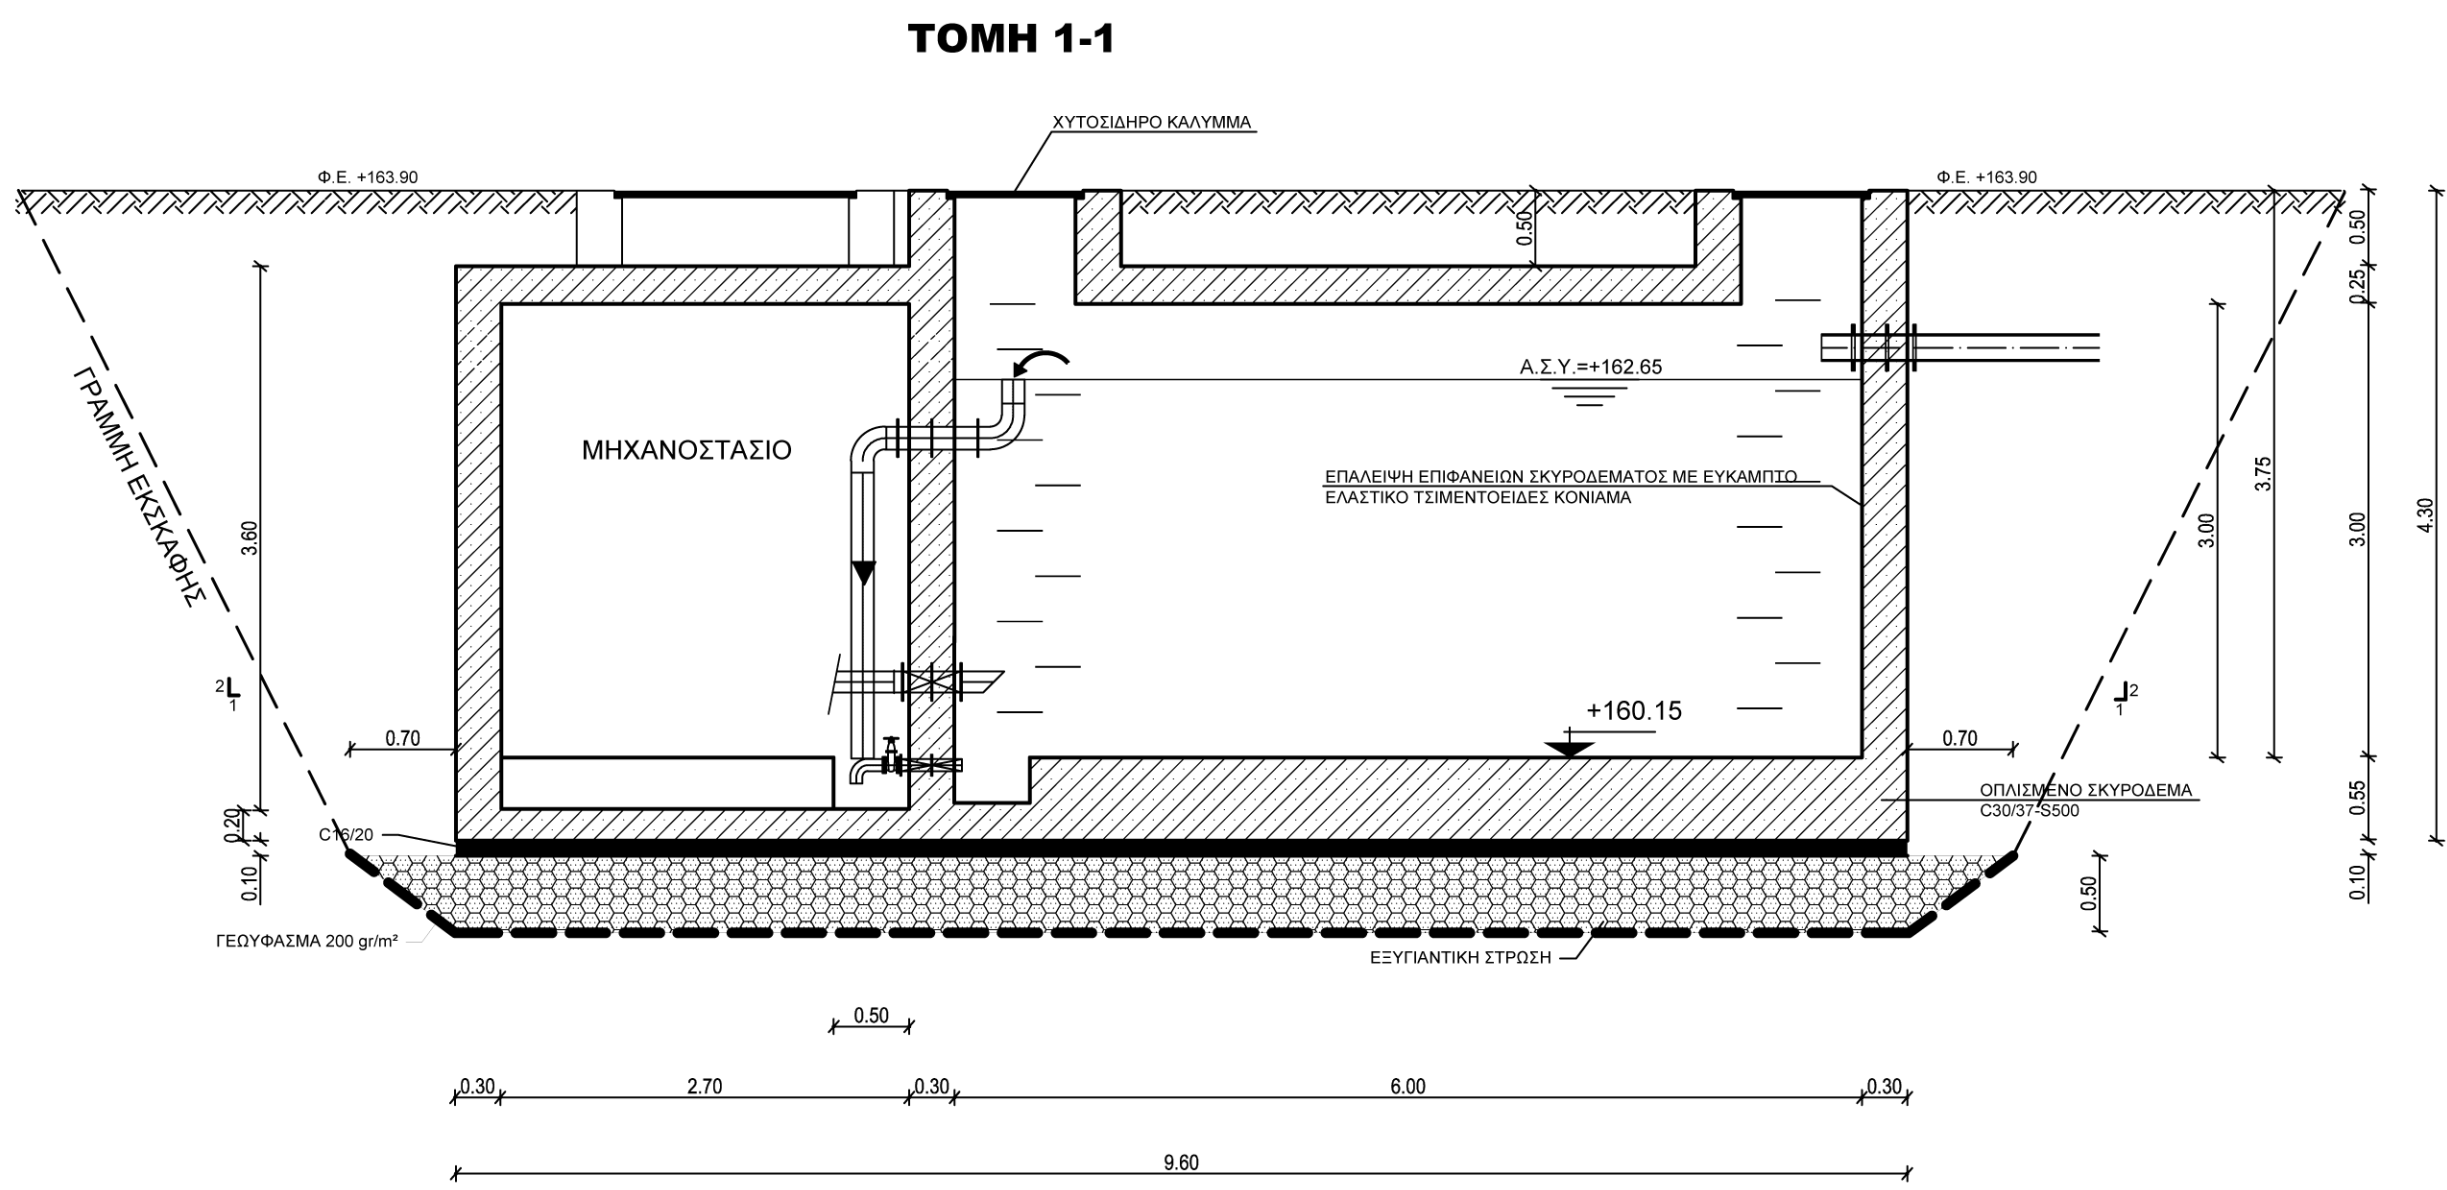

ΤΟΜΗ 1-1

Αρ Σύμβασης ΥΑΥΝΔ 001

ΚΥΡΙΟΣ ΤΟΥ ΕΡΓΟΥ:



"Ε.Υ.Δ.Α.Π." Α.Ε.
Ωροπού 156, 11146 Γαλάτσι Αττικής

ΕΡΓΟ:

"ΑΞΙΟΠΟΙΗΣΗ ΥΔΑΤΟΣ ΤΟΥ ΑΔΡΙΑΝΕΙΟΥ ΥΔΡΑΓΩΓΕΙΟΥ"

"Παροχή υπηρεσιών υποστήριξης - υποβολής της Υπηρεσίας Αξιολόγησης και Υποστήριξης Νέων Δραστηριοτήτων της Ε.Υ.Δ.Α.Π. Α.Ε. οι οποίες σχετίζονται με την αξιοποίηση του ύδατος του Αδριάνειου Υδραγωγείου"

ΦΑΣΗ Α: ΔΗΜΟΣ ΧΑΛΑΝΔΡΙΟΥ
(ΦΑΝΟΣ 85: ΘΕΣΗ ΚΟΔΡΟΥ ΚΑΙ ΦΑΝΟΣ 102: ΘΕΣΗ ΕΛ ΑΛΑΜΕΪΝ)

ΑΝΑΔΟΧΟΣ:



"ΥΔΡΟΔΟΜΙΚΗ ΣΥΜΒΟΥΛΟΙ ΜΗΧΑΝΙΚΟΙ" ΕΠΕ
Θεσάνεους 21, 16121 Αθήνα - 210 7219560
e: hydrodmi@otenet.gr - web: <http://hydrodmi.gr>

ΣΤΑΔΙΟ ΜΕΛΕΤΗΣ: ΟΡΙΣΤΙΚΗ ΜΕΛΕΤΗ

ΚΑΤΗΓΟΡΙΑ ΜΕΛΕΤΗΣ: ΜΕΛΕΤΗ ΥΔΡΑΥΛΙΚΩΝ ΕΡΓΩΝ

ΑΡΙΘΜΟΣ ΣΧΕΔΙΟΥ:	ΚΑΙΜΑΚΑ:	REVISION
FD-HYDR-RES-09.2	1:50	00

ΤΙΤΛΟΣ ΣΧΕΔΙΟΥ:

ΚΑΤΩΨΗ - ΤΟΜΕΣ ΔΕΞΑΜΕΝΗΣ ΗΜΕΡΗΣΙΑΣ ΑΝΑΡΡΩΜΙΣΗΣ
ΑΠΟ ΦΑΝΟ 102

ΗΜΕΡΩΝ	ΣΧΕΔΙΑΣΗ	ΕΛΕΓΧΟΣ
REV0	Α. ΚΩΣΤΑ	Γ. ΟΙΚΟΝΟΜΟΥ
REV1		

ΗΜΕΡΟΜΗΝΙΑ: ΙΟΥΛΙΟΣ 2021

ΟΙ ΣΥΝΤΑΞΑΝΤΕΣ

ΓΙΑ ΤΟΝ ΑΝΑΔΟΧΟ

Γ. ΤΣΑΜΗΣ
ΠΟΛΙΤΙΚΟΣ ΜΗΧΑΝΙΚΟΣ

Ι. ΣΑΝΘΟΠΟΥΛΟΥ
ΠΟΛΙΤΙΚΟΣ ΜΗΧΑΝΙΚΟΣ

ΓΙΑ ΤΗΝ ΥΔΡΟΔΟΜΙΚΗ Ε.Π.Ε
ΙΩΑΝΝΑ ΣΑΝΘΟΠΟΥΛΟΥ
Νόμιμη Εκπρόσωπος