




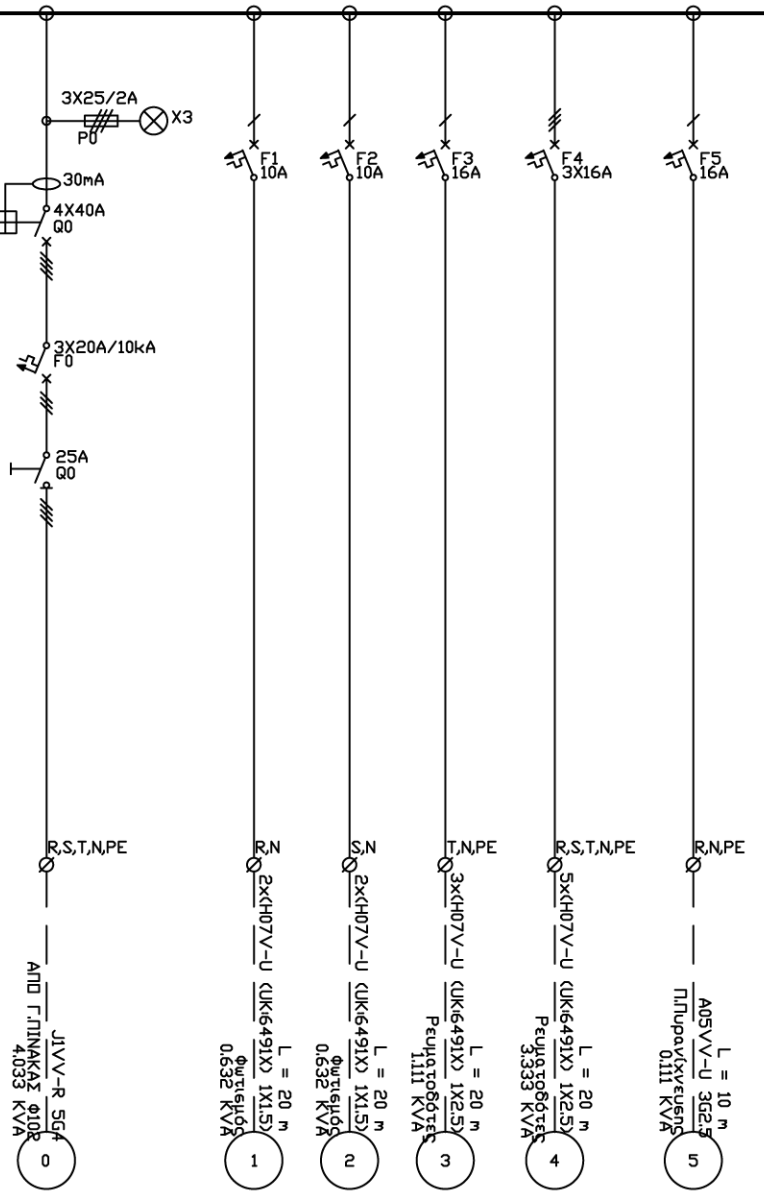


Π.Β.Κ. – Π. ΒΟΗΘ. ΚΑΤΑΝΑΛΩΣΕΩΝ Φ102

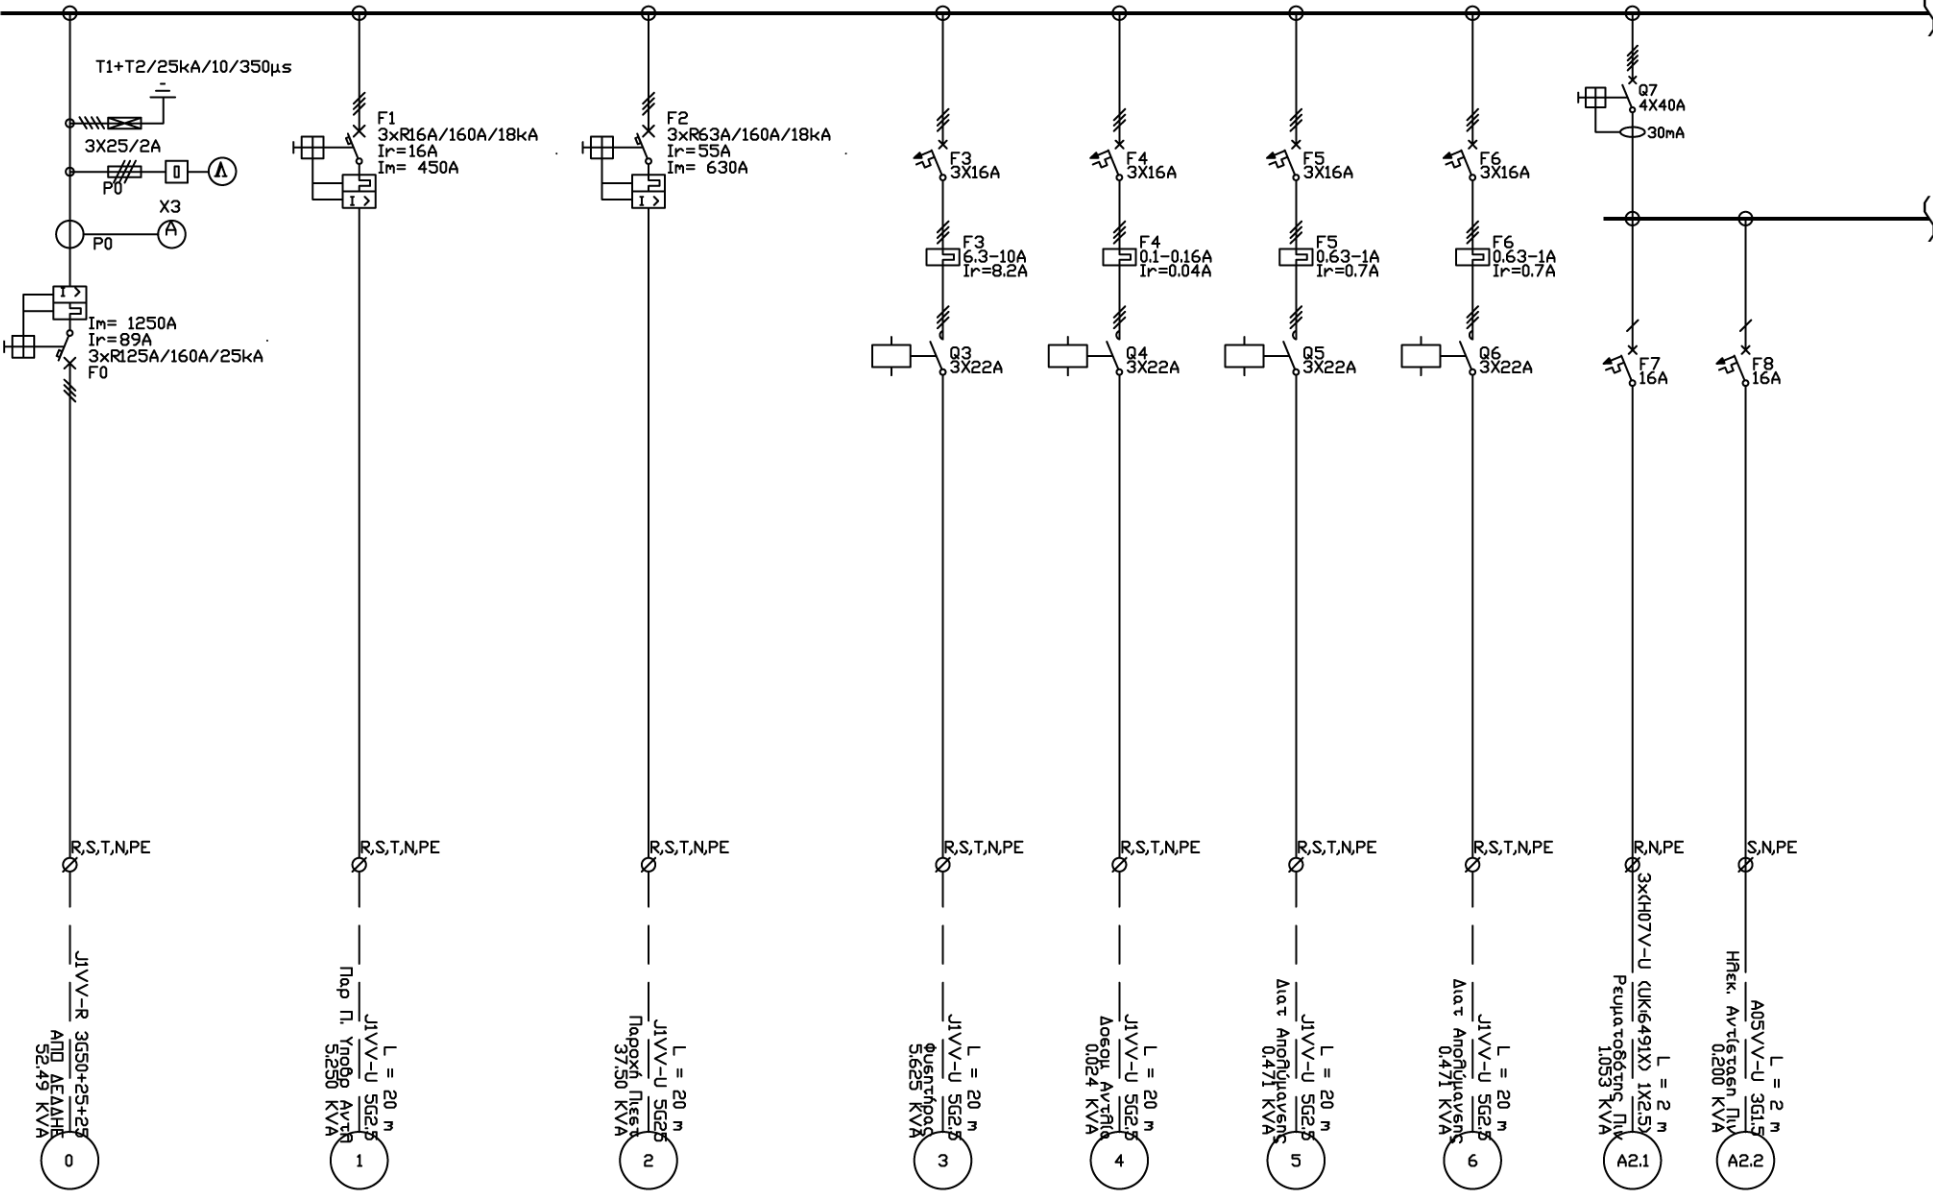


Γ. ΠΙΝΑΚΑΣ Φ102

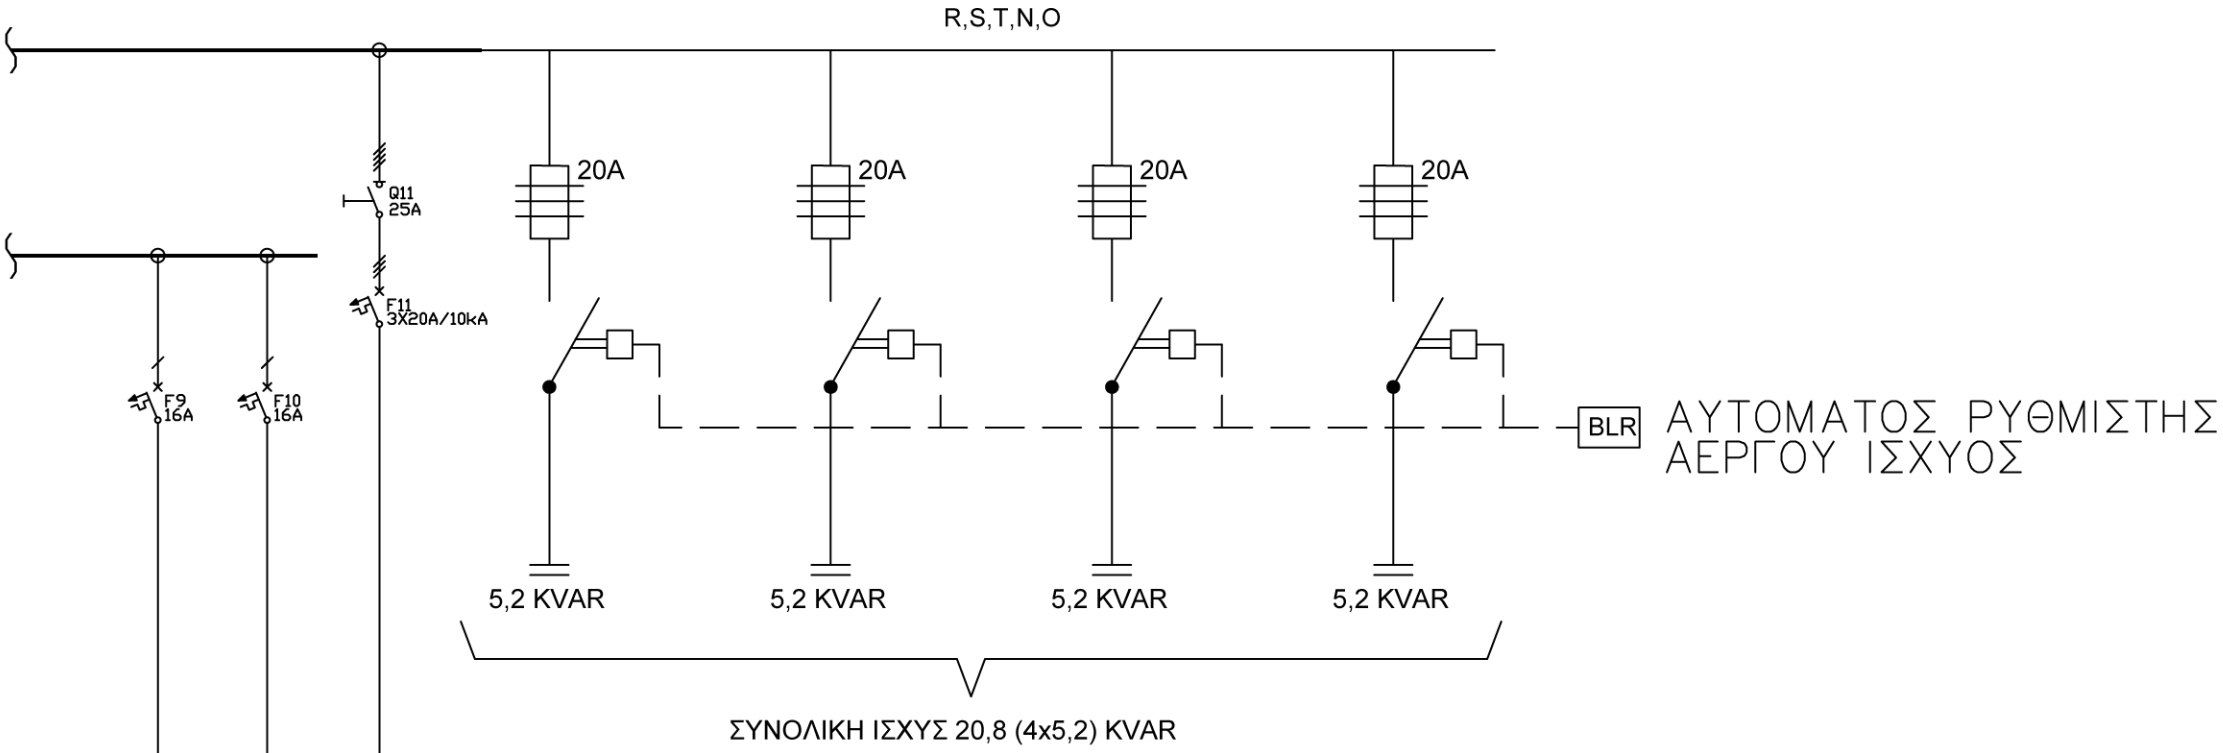


ΣΥΜΒΟΛΙΣΜΟΣ ΗΛΕΚΤΡΙΚΩΝ ΣΥΜΒΟΛΩΝ		

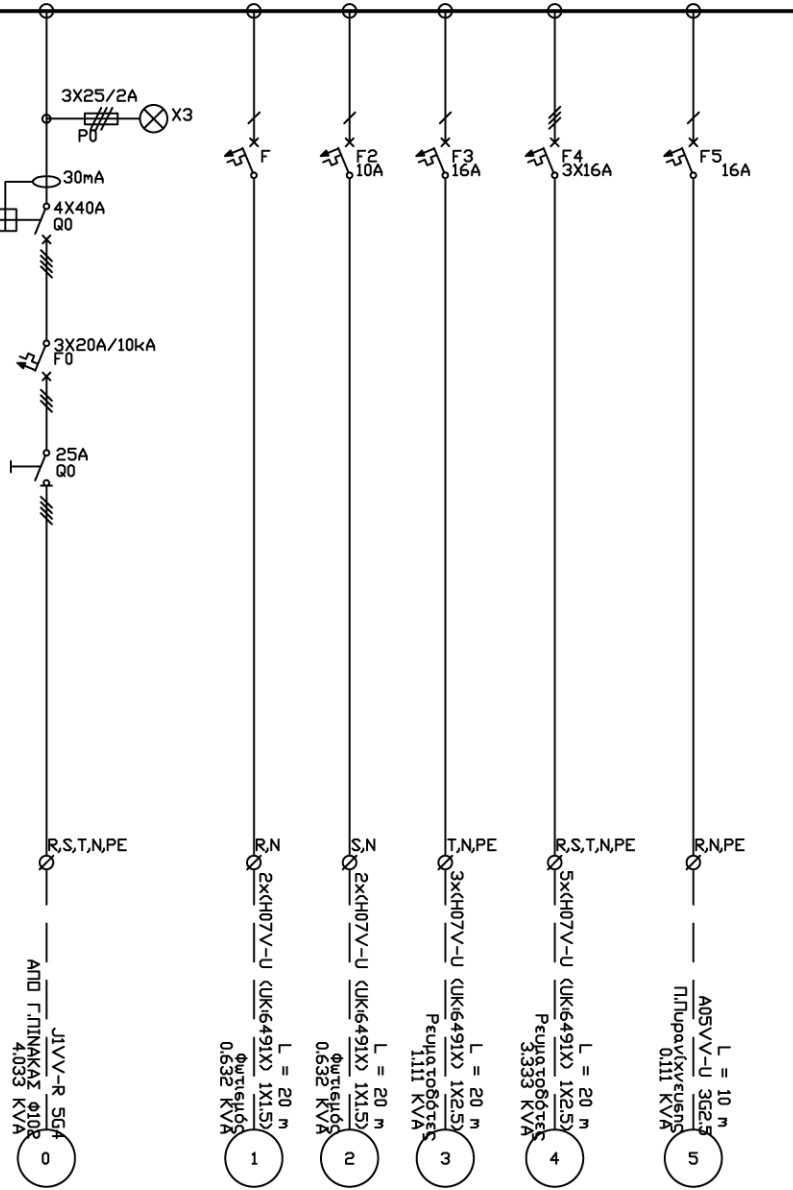

Π.Β.Κ. – Π. ΒΟΗΘ. ΚΑΤΑΝΑΛΩΣΕΩΝ Φ85

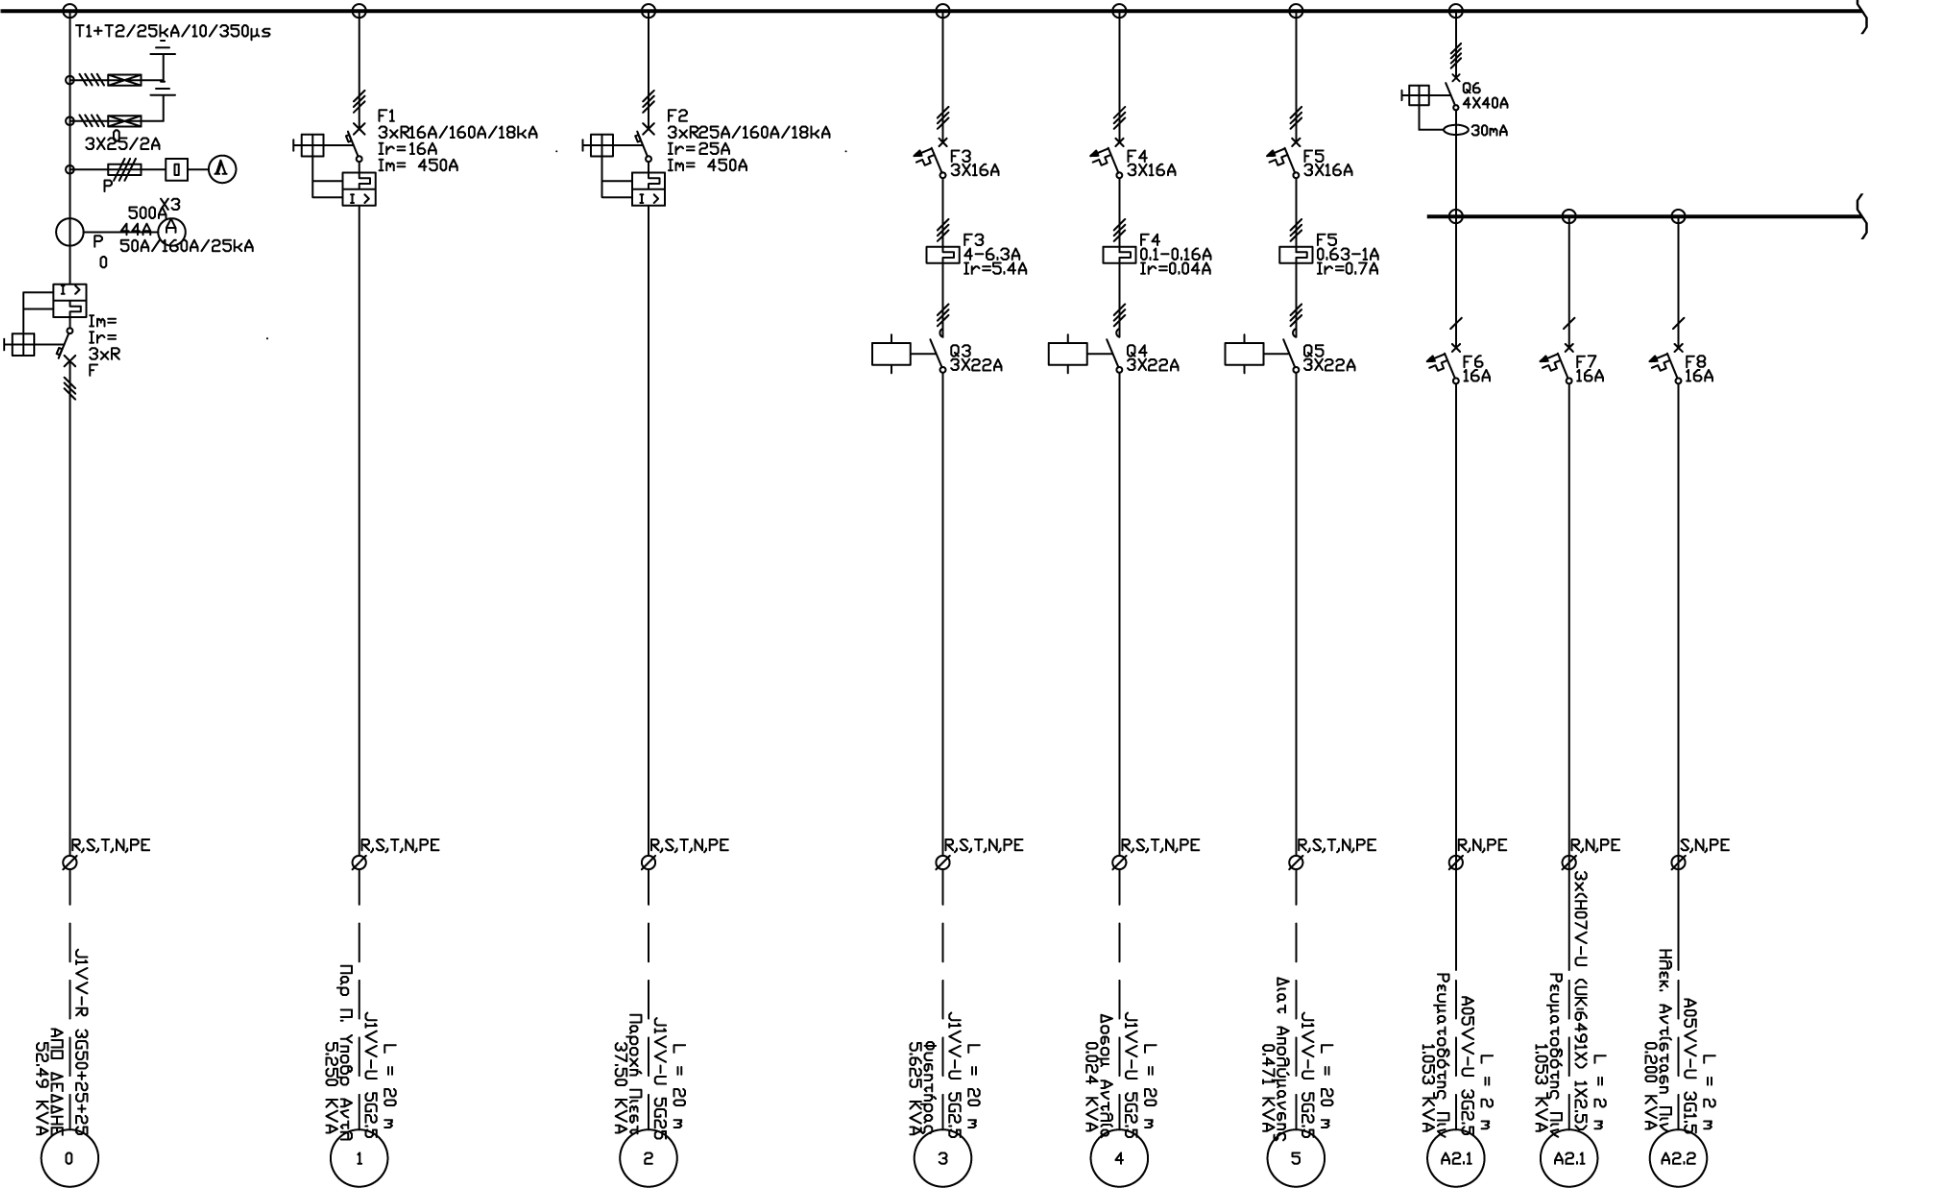

Γ. ΠΙΝΑΚΑΣ Φ85

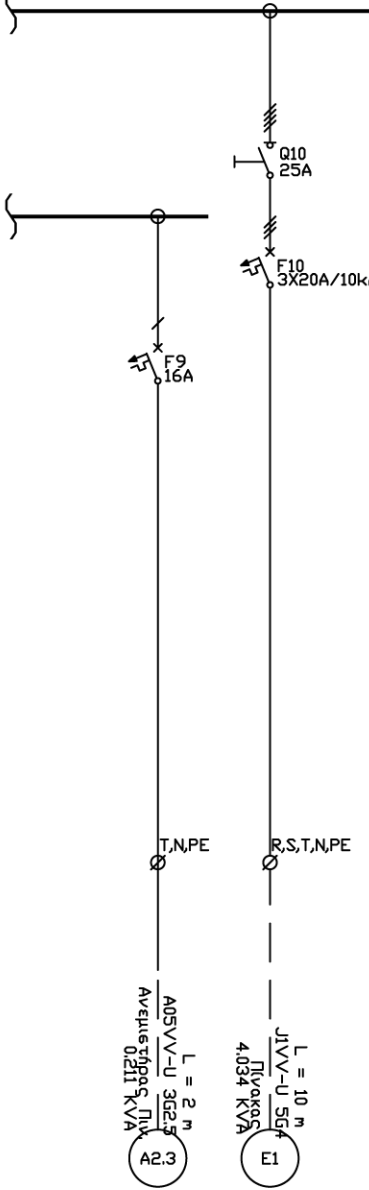

**Ε.Υ.Δ.Α.Π. Α.Ε. - ΕΤΑΙΡΕΙΑ ΥΔΡΕΥΣΕΩΣ ΚΑΙ ΑΠΟΧΕΤΕΥΣΕΩΣ
ΠΡΩΤΕΥΟΥΣΗΣ Α.Ε.**

**«ΑΞΙΟΠΟΙΗΣΗ ΥΔΑΤΟΣ ΑΔΡΙΑΝΕΙΟΥ ΥΔΡΑΓΩΓΕΙΟΥ ΓΙΑ
ΤΗΝ ΑΡΔΕΥΣΗ ΠΡΑΣΙΝΟΥ ΠΕΡΙΟΧΩΝ ΔΗΜΟΥ
ΧΑΛΑΝΔΡΙΟΥ»**

ΕΡΓΟΛΑΒΙΑ: Ε 897

Αρ Σύμβασης ΥΑΥΝΔ 001

ΚΥΡΙΟΣ ΤΟΥ ΕΡΓΟΥ:

"Ε.Υ.Δ.Α.Π." Α.Ε.
Ωρωπό 156, 11146 Γαλάτσι Αττικής

ΕΡΓΟ:

"ΑΞΙΟΠΟΙΗΣΗ ΥΔΑΤΟΣ ΤΟΥ ΑΔΡΙΑΝΕΙΟΥ ΥΔΡΑΓΩΓΕΙΟΥ"

"Παροχή υπηρεσιών υποστήριξης - υποβοήθησης της Υπηρεσίας Αξιολόγησης και Υποστήριξης Νέων Δραστηριοτήτων της Ε.Υ.Δ.Α.Π. Α.Ε. οι οποίες σχετίζονται με την αξιοποίηση του ύδατος του Αδριανείου Υδραγωγείου"

**ΦΑΣΗ Α: ΔΗΜΟΣ ΧΑΛΑΝΔΡΙΟΥ
(ΦΑΝΟΣ 85: ΘΕΣΗ ΚΟΔΡΟΥ ΚΑΙ ΦΑΝΟΣ 102: ΘΕΣΗ ΕΛ ΑΛΑΜΕΪΝ)**

ΑΝΑΔΟΧΟΣ:

"ΥΔΡΟΔΟΜΙΚΗ ΣΥΜΒΟΥΛΟΙ ΜΗΧΑΝΙΚΟΙ" ΕΠΕ
Θεσπιάδους 21, 16121 Αθήνα - 210 7219560
e: hydroadom@otenet.gr - web: <http://hydroadomiki.gr>

ΣΤΑΔΙΟ ΜΕΛΕΤΗΣ: ΠΡΟΩΘΗΜΕΝΗ ΟΡΙΣΤΙΚΗ ΜΕΛΕΤΗ

ΚΑΤΗΓΟΡΙΑ ΜΕΛΕΤΗΣ: ΜΕΛΕΤΗ ΥΔΡΑΥΛΙΚΩΝ ΕΡΓΩΝ

ΑΡΙΘΜΟΣ ΣΧΕΔΙΟΥ:
FD-HYDR-RES-09.7

ΚΛΙΜΑΚΑ:
ΑΝΕΥ

REVISION
00

ΤΙΤΛΟΣ ΣΧΕΔΙΟΥ:

**ΔΕΞΑΜΕΝΕΣ ΗΜΕΡΗΣΙΑΣ ΑΝΑΡΡΥΘΜΙΣΗΣ ΑΠΟ ΦΑΝΟ 085 & ΦΑΝΟ 102
ΜΟΝΟΓΡΑΜΜΑΤΙΚΑ ΔΙΑΓΡΑΜΜΑΤΑ ΠΙΝΑΚΩΝ**

ΗΜΕΡΙΑ	ΣΧΕΔΙΑΣΤΗ	ΕΛΕΓΧΟΣ
REV0	Α. ΚΟΤΣΑ	Γ. ΟΙΚΟΝΟΜΟΥ
REV1		

ΗΜΕΡΟΜΗΝΙΑ: ΙΟΥΛΙΟΣ 2021

ΟΙ ΣΥΝΤΕΛΕΣΤΕΣ

ΓΙΑ ΤΟΝ ΑΝΑΔΟΧΟ

Α. ΑΡΜΕΝΙΣ
ΜΗΧΑΝΟΛΟΓΟΣ ΜΗΧΑΝΙΚΟΣ

Λ. ΤΣΑΝΟΓΛΟΥ
ΠΟΛΙΤΙΚΟΣ ΜΗΧΑΝΙΚΟΣ

ΓΙΑ ΤΗΝ ΥΔΡΟΔΟΜΙΚΗ Ε.Π.Ε
ΙΩΑΝΝΑ ΣΑΝΟΠΟΥΛΟΥ
Νόμιμη Εκπρόσωπος