


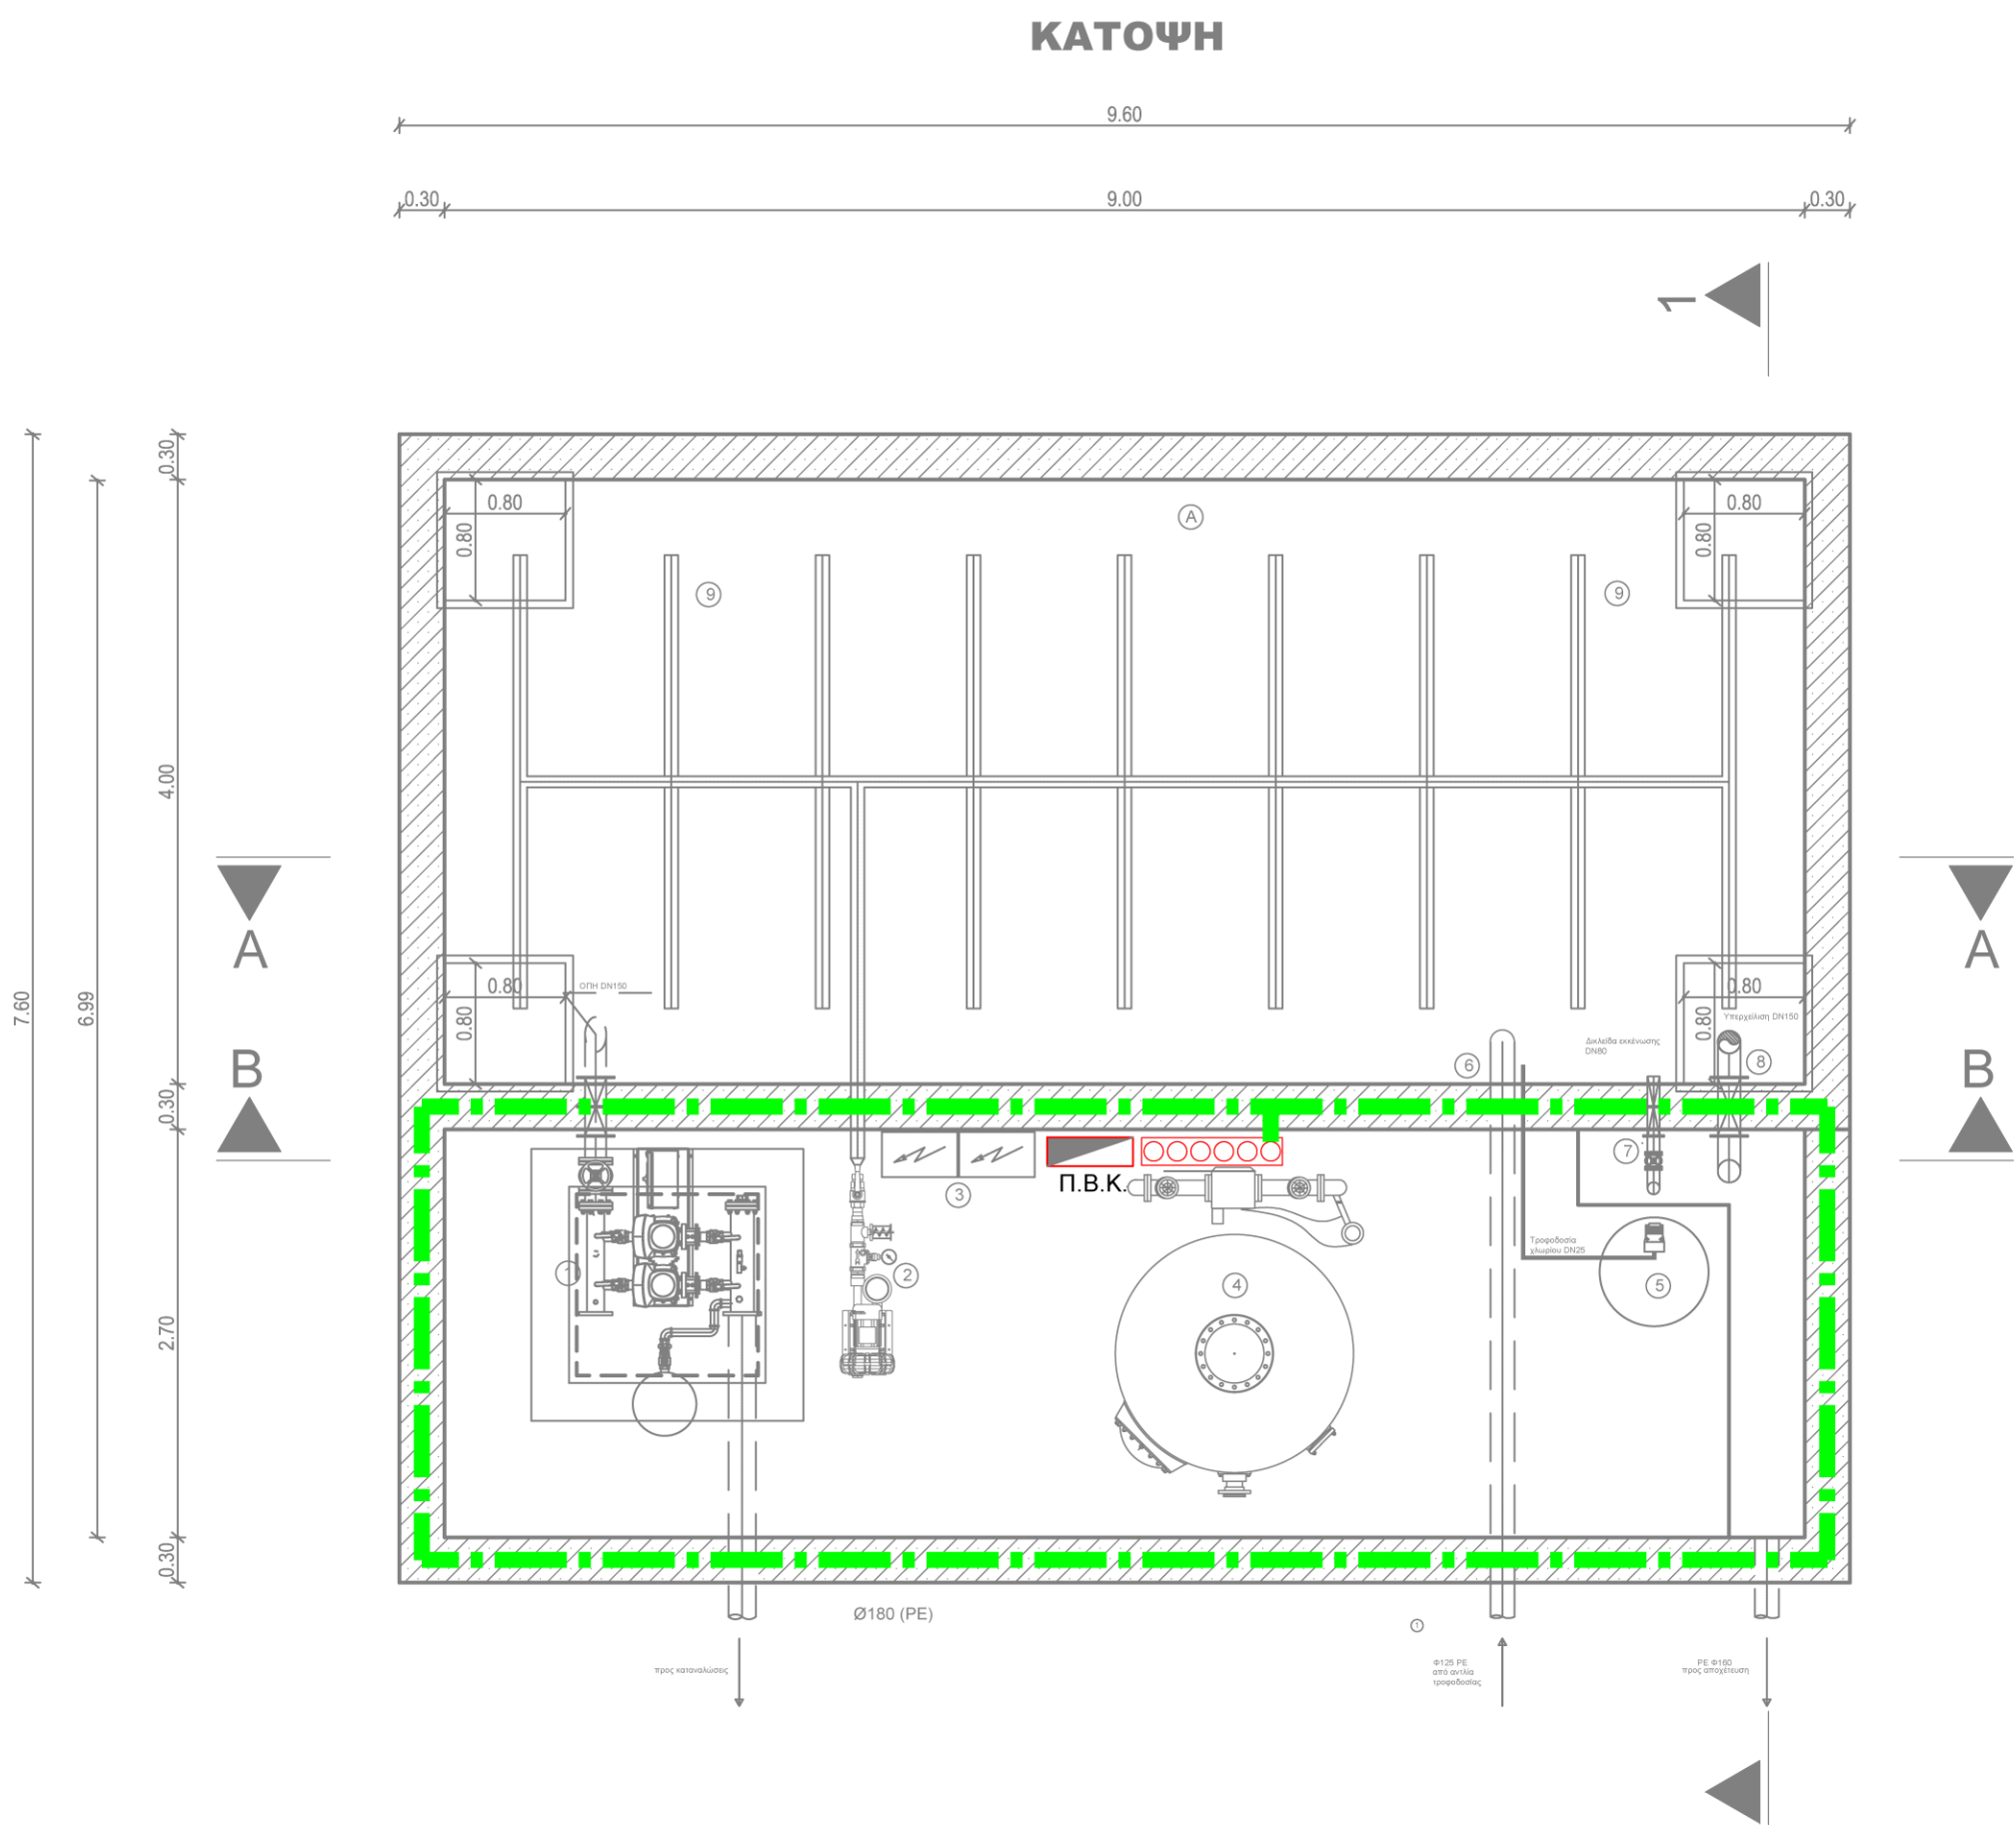

ΥΠΟΜΝΗΜΑ ΣΥΜΒΟΛΩΝ	
	ΗΛΕΚΤΡΙΚΟΣ ΠΙΝΑΚΑΣ
	Π.Β.Κ. ΠΙΝΑΚΑΣ ΒΟΗΘΗΤΙΚΩΝ ΚΑΤΑΝΑΛΩΣΕΩΝ
	ΘΕΡΜΟΛΟΓΙΚΗ ΓΕΙΩΣΗ ΑΠΟ ΧΑΛΥΒΔΙΝΗ ΘΕΡΜΑ ΕΠΙΨΕΥΔΑΡΓΥΡΟΜΕΝΗ ΤΑΙΝΙΑ 30x3.5mm
	ΙΣΟΔΥΝΑΜΙΚΟΣ ΖΥΓΟΣ ΓΕΙΩΣΗΣ

ΠΑΡΑΤΗΡΗΣΕΙΣ
1. Η ΧΑΛΥΒΔΙΝΗ ΘΕΡΜΑ ΕΠΙΨΕΥΔΑΡΓΥΡΟΜΕΝΗ ΤΑΙΝΙΑ ΓΕΙΩΣΗΣ ΘΑ ΣΥΝΔΕΤΑΙ ΣΤΟΝ ΟΠΛΙΣΜΟ ΤΟΥ ΚΤΗΡΙΟΥ ΜΕ ΚΑΤΑΛΛΗΛΟΥΣ ΣΥΝΔΕΤΗΡΕΣ ΚΑΘΕ 2m ΚΑΤΑ ΕΝ 62561-1.
2. Η ΧΑΛΥΒΔΙΝΗ ΘΕΡΜΑ ΕΠΙΨΕΥΔΑΡΓΥΡΟΜΕΝΗ ΤΑΙΝΙΑ ΓΕΙΩΣΗΣ ΘΑ ΕΙΝΑΙ ΣΥΜΦΩΝΑ ΜΕ ΕΝ 62561-2

Α	Δεξαμενή ένεργού όγκου 90 κυβ.μ.
Β	Μηχανοστάσιο διαστάσεων 9 Χ 2,70 Χ 3 μ
1	Δίδυμο πιεστικό συγκρότημα
2	Φυσητήρας δυναμικότητας 200 m3/h στα 350 mbar
3	Πίνακες επιτόπιου χειρισμού
4	Πρόβλεψη χώρου για μελλοντική αμμοδιύλιση
5	Δοχείο και δοσομετρική αντλία υποχλωριώδους νατρίου
6	Τροφοδοσία από Αδριάνειο υδραγωγείο
7	Διάταξη εκκένωσης DN 80 με χειροκίνητη δικλείδα
8	Διάταξη υπερχείλισης DN160 ελεύθερη βανών
9	Σύστημα υποβρύχιας διάχυσης χονδρής φυσαλίδας



Ε.Υ.Δ.Α.Π. Α.Ε. - ΕΤΑΙΡΕΙΑ ΥΔΡΕΥΣΕΩΣ ΚΑΙ ΑΠΟΧΕΤΕΥΣΕΩΣ
ΠΡΩΤΕΥΟΥΣΗΣ Α.Ε.

«ΑΞΙΟΠΟΙΗΣΗ ΥΔΑΤΟΣ ΑΔΡΙΑΝΕΙΟΥ ΥΔΡΑΓΩΓΕΙΟΥ ΓΙΑ
ΤΗΝ ΑΡΔΕΥΣΗ ΠΡΑΣΙΝΟΥ ΠΕΡΙΟΧΩΝ ΔΗΜΟΥ
ΧΑΛΑΝΔΡΙΟΥ»

ΕΡΓΟΛΑΒΙΑ: Ε 897

Αρ. Σύμβασης ΥΑΥΝΔ. 001

ΚΥΡΙΟΣ ΤΟΥ ΕΡΓΟΥ:



"Ε.Υ.Δ.Α.Π." Α.Ε.
Ωρωπού 156, 11146 Γαλάτσι Αττικής

ΕΡΓΟ:

"ΑΞΙΟΠΟΙΗΣΗ ΥΔΑΤΟΣ ΤΟΥ ΑΔΡΙΑΝΕΙΟΥ ΥΔΡΑΓΩΓΕΙΟΥ"

"Παροχή υπηρεσιών υποστήριξης - υποβοήθησης της Υπηρεσίας Αξιολόγησης και Υποστήριξης Νέων Δραστηριοτήτων της Ε.Υ.Δ.Α.Π. Α.Ε. οι οποίες σχετίζονται με την αξιοποίηση του ύδατος του Αδριάνειου Υδραγωγείου"

ΦΑΣΗ Α: ΔΗΜΟΣ ΧΑΛΑΝΔΡΙΟΥ
(ΦΑΝΟΣ 85: ΘΕΣΗ ΚΟΔΡΟΥ ΚΑΙ ΦΑΝΟΣ 102: ΘΕΣΗ ΕΛ ΑΛΑΜΕΪΝ)

REVISION

ΑΝΑΔΟΧΟΣ:



"ΥΔΡΟΔΟΜΙΚΗ ΣΥΜΒΟΥΛΟΙ ΜΗΧΑΝΙΚΟΙ" ΕΠΕ
Θεαγένους 21, 16121 Αθήνα - 210 7219560
e: hydromi@otenet.gr - web: <http://hydromiki.gr>

ΣΤΑΔΙΟ ΜΕΛΕΤΗΣ: ΠΡΟΩΘΗΜΕΝΗ ΟΡΙΣΤΙΚΗ ΜΕΛΕΤΗ

ΚΑΤΗΓΟΡΙΑ ΜΕΛΕΤΗΣ: ΜΕΛΕΤΗ ΥΔΡΑΥΛΙΚΩΝ ΕΡΓΩΝ

ΑΡΙΘΜΟΣ ΣΧΕΔΙΟΥ:

FD-HYDR-RES-09.6.1

ΚΛΙΜΑΚΑ:

1:50

00

ΤΙΤΛΟΣ ΣΧΕΔΙΟΥ

ΔΕΞΑΜΕΝΗ ΗΜΕΡΗΣΙΑΣ ΑΝΑΡΡΥΘΜΙΣΗΣ ΑΠΟ ΦΑΝΟ 085

ΣΧΕΔΙΟ ΓΕΙΩΣΕΩΝ

ΗΜΕΡΙΝΑ	ΣΧΕΔΙΑΣΗ	ΕΛΕΓΧΟΣ
REV0	Α. ΚΩΣΤΑ	Γ. ΟΙΚΟΝΟΜΟΥ
REV1		

ΗΜΕΡΟΜΗΝΙΑ: ΙΟΥΛΙΟΣ 2021

ΟΙ ΣΥΝΤΑΣΑΝΤΕΣ

ΓΙΑ ΤΟΝ ΑΝΑΔΟΧΟ

Δ. ΑΡΜΕΝΙΣ
ΜΗΧΑΝΟΛΟΓΟΣ ΜΗΧΑΝΙΚΟΣ

Ι. ΣΑΝΙΟΠΟΥΛΟΥ
ΠΟΛΙΤΙΚΟΣ ΜΗΧΑΝΙΚΟΣ

ΓΙΑ ΤΗΝ ΥΔΡΟΔΟΜΙΚΗ Ε.Π.Ε.
ΙΩΑΝΝΑ ΣΑΝΙΟΠΟΥΛΟΥ
Νόμιμη Εκπρόσωπος