



ΕΤΑΙΡΕΙΑ ΥΔΡΕΥΣΕΩΣ ΚΑΙ ΑΠΟΧΕΤΕΥΣΕΩΣ ΠΡΩΤΕΥΟΥΣΗΣ Α.Ε.

ΓΕΝΙΚΗ ΔΙΕΥΘΥΝΣΗ ΑΠΟΧΕΤΕΥΣΗΣ  
ΔΙΕΥΘΥΝΣΗ ΣΧΕΔΙΑΣΜΟΥ & ΥΠΟΣΤΗΡΙΚΤΙΚΩΝ ΛΕΙΤΟΥΡΓΙΩΝ ΑΠΟΧΕΤΕΥΣΗΣ

ΕΡΓΟ : **ΑΠΟΚΑΤΑΣΤΑΣΗ - ΑΝΑΒΑΘΜΙΣΗ  
ΠΑΛΑΙΩΝ ΑΓΩΓΩΝ ΚΕΝΤΡΙΚΟΥ ΠΑΝΤΟΡΡΟΙΚΟΥ ΔΙΚΤΥΟΥ**

ΕΡΓΟΛΑΒΙΑ : **A - 466**

ΤΙΤΛΟΣ ΣΧΕΔΙΟΥ

ΑΡΙΘΜΟΣ ΣΧΕΔΙΟΥ

**ΑΓΩΓΟΣ 5 (ΜΥΛΩΝ)**


**2.5**

ΚΛΙΜΑΚΑ

**1:1.000**

ΑΘΗΝΑ, ΜΑΡΤΙΟΣ 2022

ΓΙΑ ΤΗΝ ΕΥΔΑΠ Α.Ε.

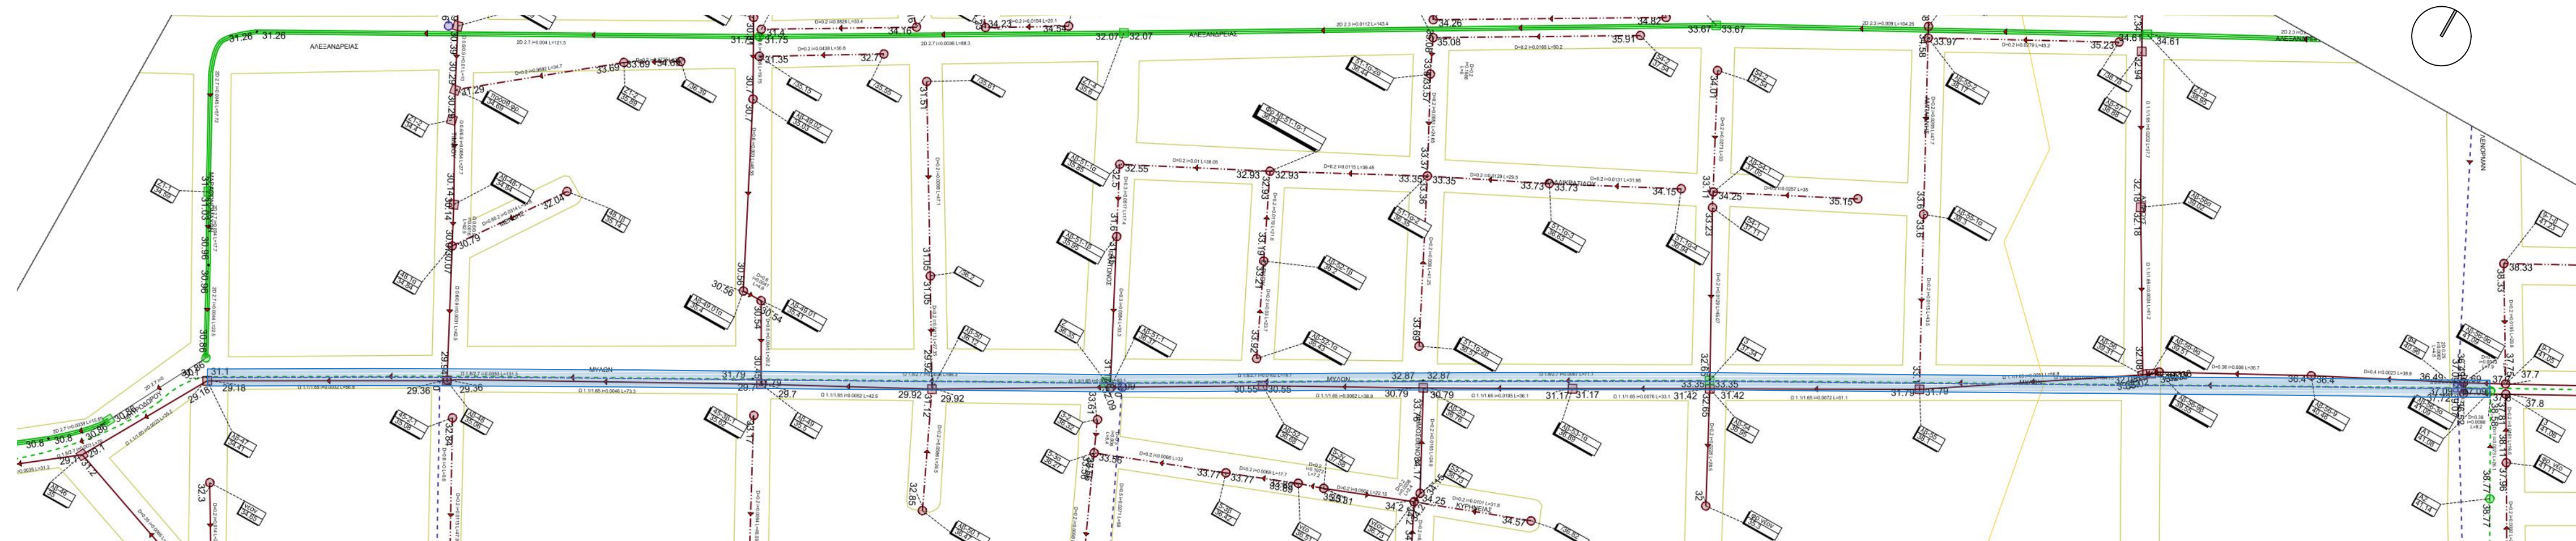

ΥΠΟΜΝΗΜΑ  
ΤΜΗΜΑ ΑΓΩΓΟΥ ΠΡΟΣ ΕΣΩΤΕΡΙΚΗ ΑΠΟΚΑΤΑΣΤΑΣΗ - ΕΠΙΣΚΕΥΗ

ΠΑΡΑΤΗΡΗΣΗ  
ΤΑ ΥΠΟΒΑΘΡΑ ΕΧΟΥΝ ΛΗΦΘΕΙ ΑΠΟ ΤΗΝ ΥΠΗΡΕΣΙΑ ΕΦΑΡΜΟΓΩΝ GIS ΤΗΣ ΕΥΔΑΠ Α.Ε.