



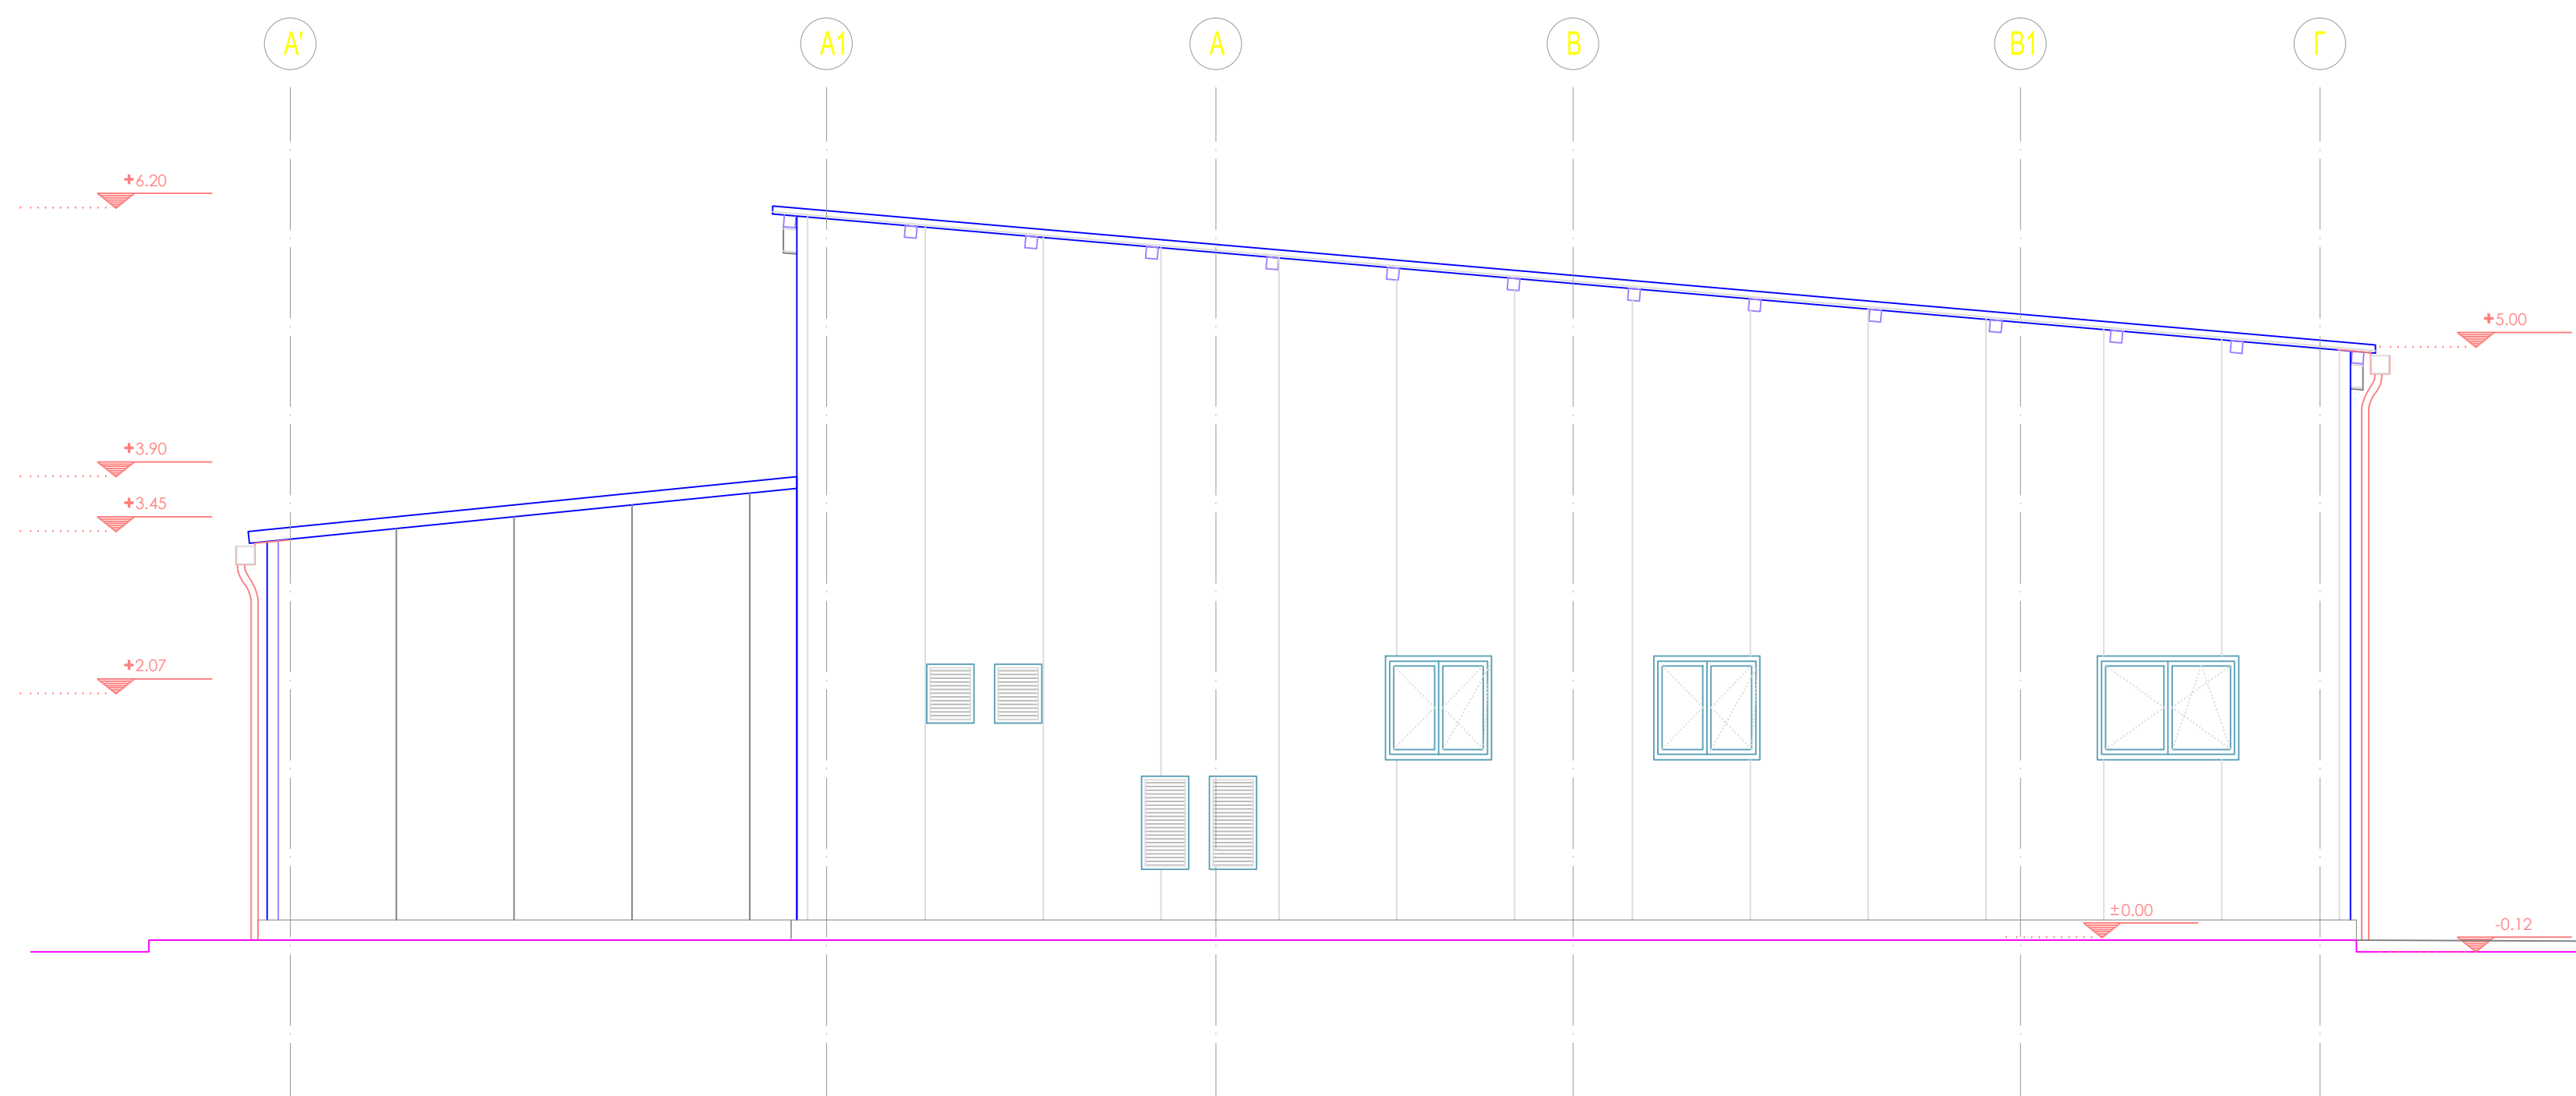

ΑΡΙΣΤΕΡΗ ΠΛΑΓΙΑ ΟΨΗ

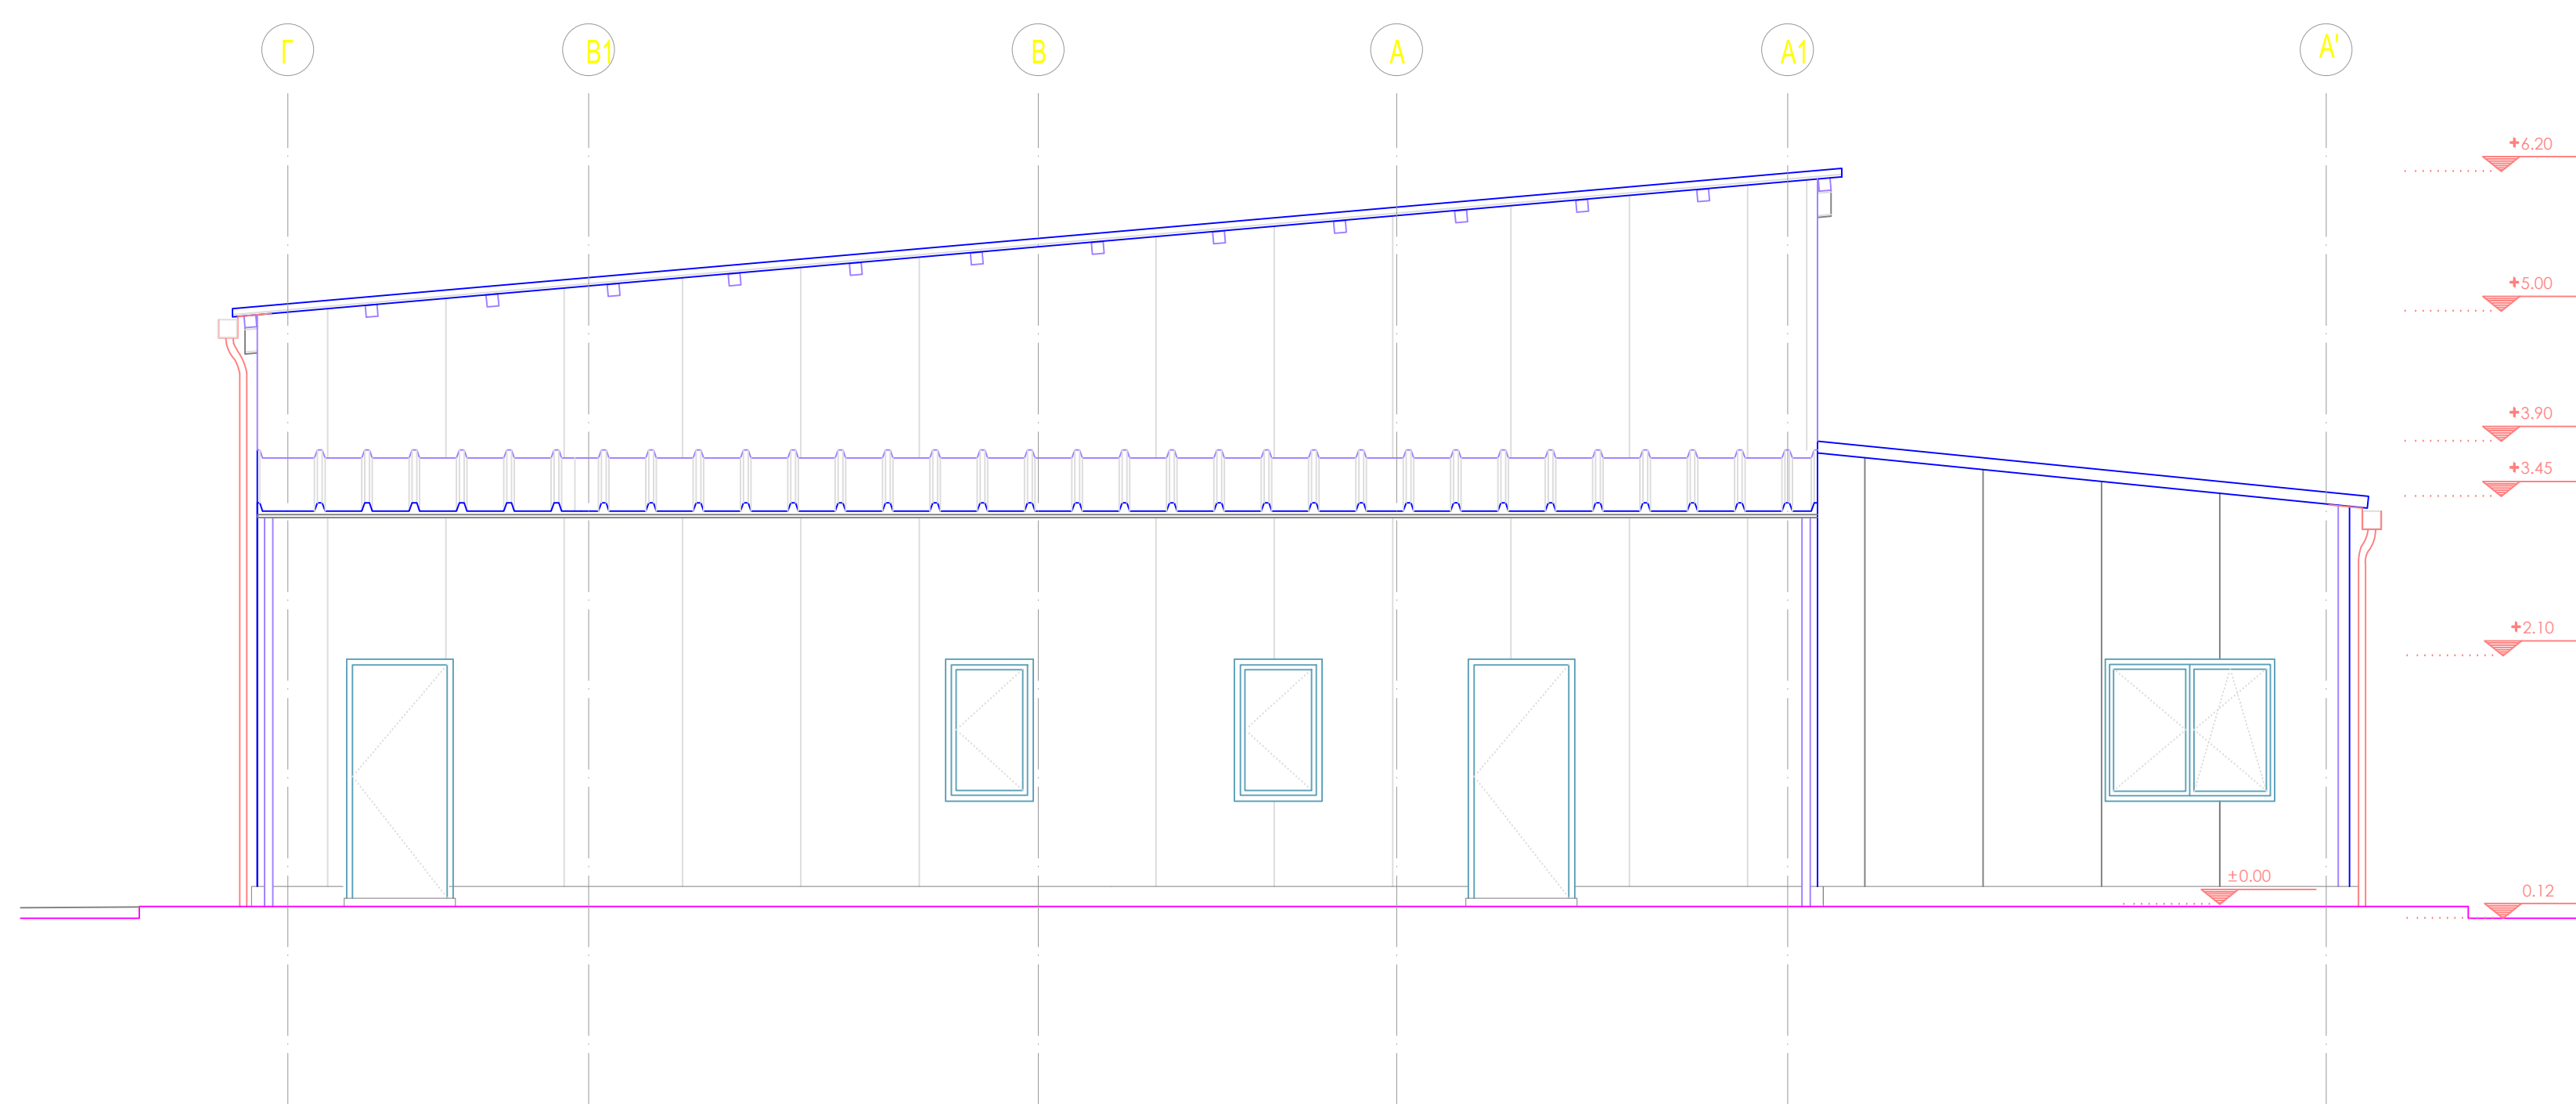

ΔΕΞΙΑ ΠΛΑΓΙΑ ΟΨΗ

ΥΠΟΜΝΗΜΑ ΣΥΜΒΟΛΩΝ	
ΧΑΡΑΚΤΗΡΙΣΜΟΣ ΘΥΡΩΝ	ΠΛΑΤΟΣ ΘΥΡΑΣ Δ/Δ ΘΥΡΑΣ ΠΡΕΚΙ
ΧΑΡΑΚΤΗΡΙΣΜΟΣ ΠΑΡΑΘΥΡΩΝ	ΠΛΑΤΟΣ ΠΑΡΑΘΥΡΟΥ Δ/Δ ΠΑΡΑΘΥΡΟΥ ΠΡΕΚΙ
ΧΑΡΑΚΤΗΡΙΣΜΟΣ ΚΛΙΜΑΚΩΝ	Κ1 Δ/Δ ΚΛΙΜΑΚΑΣ ΠΑΤΗΜΑ ΡΙΧΤΙ
ΣΤΑΘΜΗ	±0.00 ΤΕΛΗ ΣΤΑΘΜΗ

ΥΠΟΜΝΗΜΑ ΥΛΙΚΩΝ	
ΤΟΙΧΟΣ ΑΠΟ ΓΥΩΣΙΑΝΙΔΕΣ ΜΕ ΜΙΑ ΣΤΡΩΣΗ ΑΠΟ ΟΡΥΚΤΟΒΑΜΒΑΚΑ 40MM	
ΤΟΙΧΟΣ ΑΠΟ ΑΝΘΥΓΕΣ ΓΥΩΣΙΑΝΙΔΕΣ	
ΤΟΙΧΟΣ ΑΠΟ ΠΥΡΑΝΤΟΧΕΣ ΓΥΩΣΙΑΝΙΔΕΣ	

Ε.Υ.Δ.Α.Π. Α.Ε.
ΕΤΑΙΡΕΙΑ ΥΔΡΕΥΣΕΩΣ ΚΑΙ ΑΠΟΧΕΤΕΥΣΕΩΣ
ΠΡΩΤΕΥΟΥΣΗΣ Α.Ε.

ΔΙΕΥΘΥΝΣΗ ΚΤΗΡΙΑΚΩΝ ΕΓΚΑΤΑΣΤΑΣΕΩΝ
ΥΠΗΡΕΣΙΑ ΚΤΗΡΙΑΚΩΝ ΕΡΓΩΝ

ΘΕΜΑ ΣΧΕΔΙΟΥ:

<<ΟΛΟΚΛΗΡΩΣΗ ΚΤΗΡΙΟΥ ΚΑΙ ΕΓΚΑΤΑΣΤΑΣΗ ΕΞΟΠΛΙΣΜΟΥ
ΝΕΟΥ ΣΥΝΕΡΓΕΙΟΥ ΟΧΗΜΑΤΩΝ - ΜΗΧΑΝΗΜΑΤΩΝ ΣΤΙΣ
ΕΓΚΑΤΑΣΤΑΣΕΙΣ ΣΤΗ ΜΕΝ ΓΑΛΑΤΣΙΟΥ ΤΗΣ Ε.Υ.Δ.Α.Π. Α.Ε.>>

ΕΡΓΟΛΑΒΙΑ: Ε - 886

ΤΙΤΛΟΣ ΣΧΕΔΙΟΥ:	ΑΡΙΘΜΟΣ ΣΧΕΔΙΟΥ:
ΑΡΙΣΤΕΡΗ ΠΛΑΓΙΑ ΟΨΗ & ΔΕΞΙΑ ΠΛΑΓΙΑ ΟΨΗ	A.06
	ΚΛΙΜΑΚΑ:
	1:50

			ΥΠΟΓΡΑΦΗ
Π.Α.Τ.Η.Ν. Ε.Υ.Δ.Α.Π. Α.Ε.	Η ΣΥΝΤΑΞΑΣΑ	ΒΑΣ. ΒΟΥΡΔΕΡΗ ΠΟΛΙΤΙΚΟΣ ΜΗΧΑΝΙΚΟΣ Τ.Ε.	
	Η ΠΡΟΥΣΤΑΜΕΝΗ ΤΗΣ Υ.Κ.Ε.	ΑΙΚ. ΚΑΛΟΥΔΑ ΠΟΛΙΤΙΚΟΣ ΜΗΧΑΝΙΚΟΣ	
	Ο ΔΙΕΥΘΥΝΤΗΣ ΚΤΗΡΙΑΚΩΝ ΕΓΚΑΤΑΣΤΑΣΕΩΝ	ΑΛ. ΡΑΝΙΟΣ ΗΛΕΚΤΡΟΛΟΓΟΣ ΜΗΧΑΝΙΚΟΣ	

ΑΘΗΝΑ, 2023