


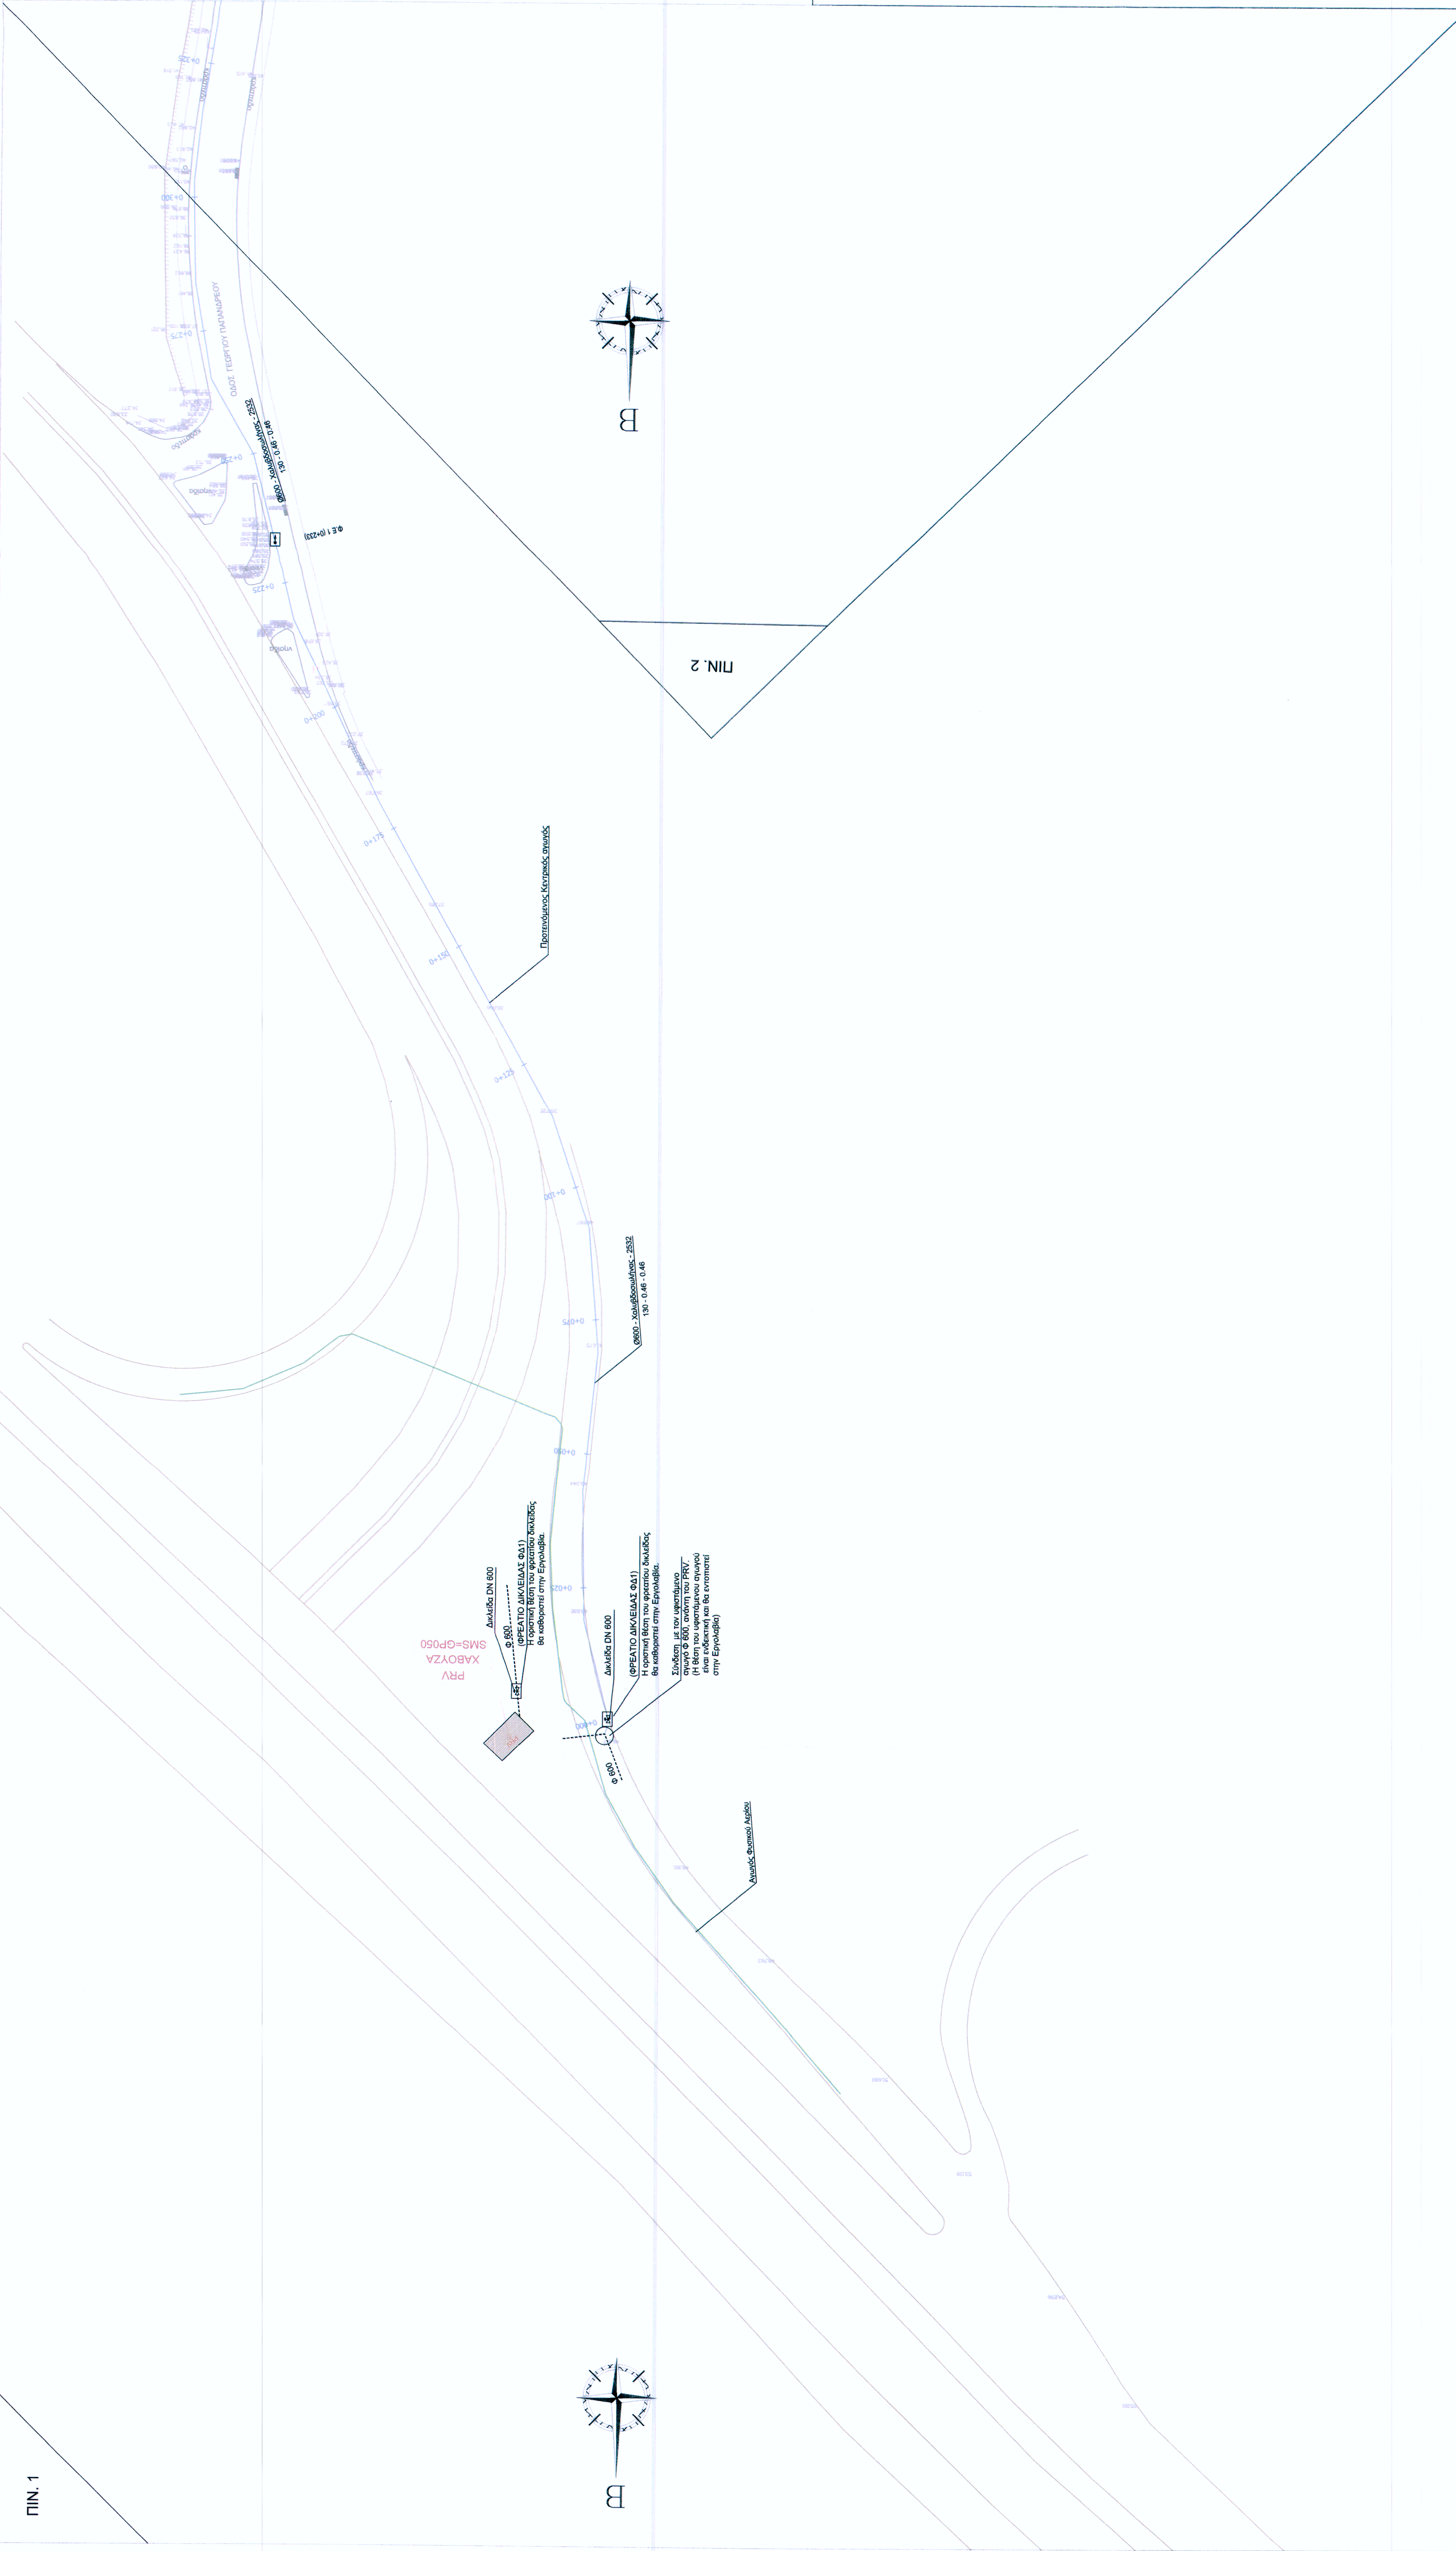

ΠΑΡΑΤΗΡΗΣΗ

Οι κύριες γραμμές για την κατασκευή τοποθέτησης των σιγμών επί των οδοστρώματων θα γίνουν από τον Ανάδοχο του έργου με κλίμακα 1:500. Η επιλογή της τοποθέτησης των σιγμών είναι δικαίωμα Ο.Κ.Δ.

ΣΥΜΒΟΛΗ

Προτεινόμενος σιγμός υδρεύσεως

φ 100

Χ.Θ. Προτεινόμενου σιγμού

Φ 800 - Χαλυβδωτού σωλήνος - 2532

Ολοκληρωμένη διαδρομή (Χ.Θ.) - Υλικό - Μήκος (μ)

Παχύτητα (mm) - Τύπος (mm) - Κλίση (mm/m) (mm)

Φρέσκα Αποβλήτων (Χ.Θ.)

φ 41 (φ 100)

Φρέσκο Ενεργειακή (Χ.Θ.)

φ 41 (φ 100)

Φρέσκο Διεύθυνση ή Διακλάδωση


φ 41 (φ 100)

Υφιστάμενος σιγμός αναδότησης βάσει στοιχείων ΕΥΔΑΠ & αποτυπωμένων φρεσιών

Υφιστάμενος σιγμός αναδότησης βάσει επί τόπου αναγνώρισης

Υφιστάμενος σιγμός φυσικού αερίου

ΚΛΕΙΔΑ

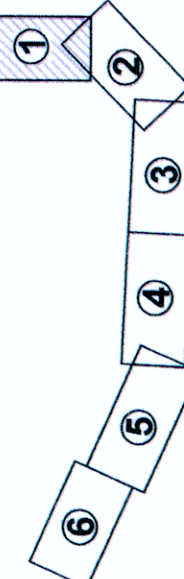

Ε.Υ.Δ.Α.Π. Α.Ε.
ΕΤΑΙΡΕΙΑ ΥΔΡΕΥΣΗΣ ΚΑΙ ΑΠΟΧΕΤΕΥΣΗΣ
ΠΡΩΤΕΥΟΥΣΗΣ Α.Ε.

ΔΙΕΥΘΥΝΣΗ ΣΧΕΔΙΑΣΜΟΥ ΚΑΙ ΑΝΑΠΤΥΞΗΣ ΕΡΓΩΝ ΤΟΜΕΑ ΥΔΡΕΥΣΗΣ
ΥΠΗΡΕΣΙΑ ΕΡΓΩΝ ΤΟΜΕΑ ΥΔΡΕΥΣΗΣ

ΘΕΜΑ :

«ΤΡΟΦΟΔΟΤΙΚΟΣ ΑΓΩΓΟΣ ΔΕΞΑΜΕΝΩΝ ΠΕΡΑΜΑΤΟΣ
ΑΠΟ ΛΕΩΦΟΡΟΥ ΣΧΙΣΤΟΥ»

ΕΡΓΟΛΑΒΙΑ Ε-879

ΤΙΤΛΟΣ ΣΧΕΔΙΟΥ :

ΑΡ. ΣΧΕΔΙΟΥ :

2.1

ΟΡΙΖΟΝΤΙΟΓΡΑΦΙΑ
(ΦΥΛΛΟ 1 ΑΠΟ 6)

ΚΛΙΜΑΚΑ :
1:500

ΥΠΟΓΡΑΦΗ

Δ. ΜΑΡΑΛΕΤΟΥ
ΠΟΛ. ΜΗΧΑΝΙΚΟΣ

ΑΔ. ΧΕΙΛΑΡΗ
ΗΛ. ΜΗΧΑΝΙΚΟΣ

ΑΘ. ΤΖΑΜΤΖΗΣ
ΔΡ. ΠΟΛ. ΜΗΧΑΝΙΚΟΣ

ΠΛ. ΤΗΝ
Ε.Υ.Δ.Α.Π. Α.Ε.

Η ΠΡΟΣΤΑΜΕΝΗ ΤΗΣ
Υ.Ε.Τ.Υ.

Ο ΑΝΑΓΝΩΡΙΣΤΗΣ
ΔΙΕΥΘΥΝΤΗΣ Σ.Α.Ε.Υ.

ΑΘΗΝΑ, ΝΟΕΜΒΡΙΟΣ 2018