




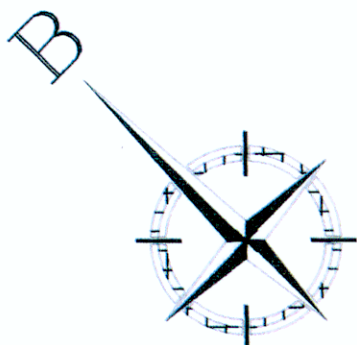


ΠΙΝ. 3

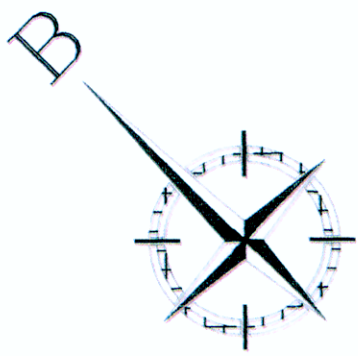

ΠΙΝ. 2

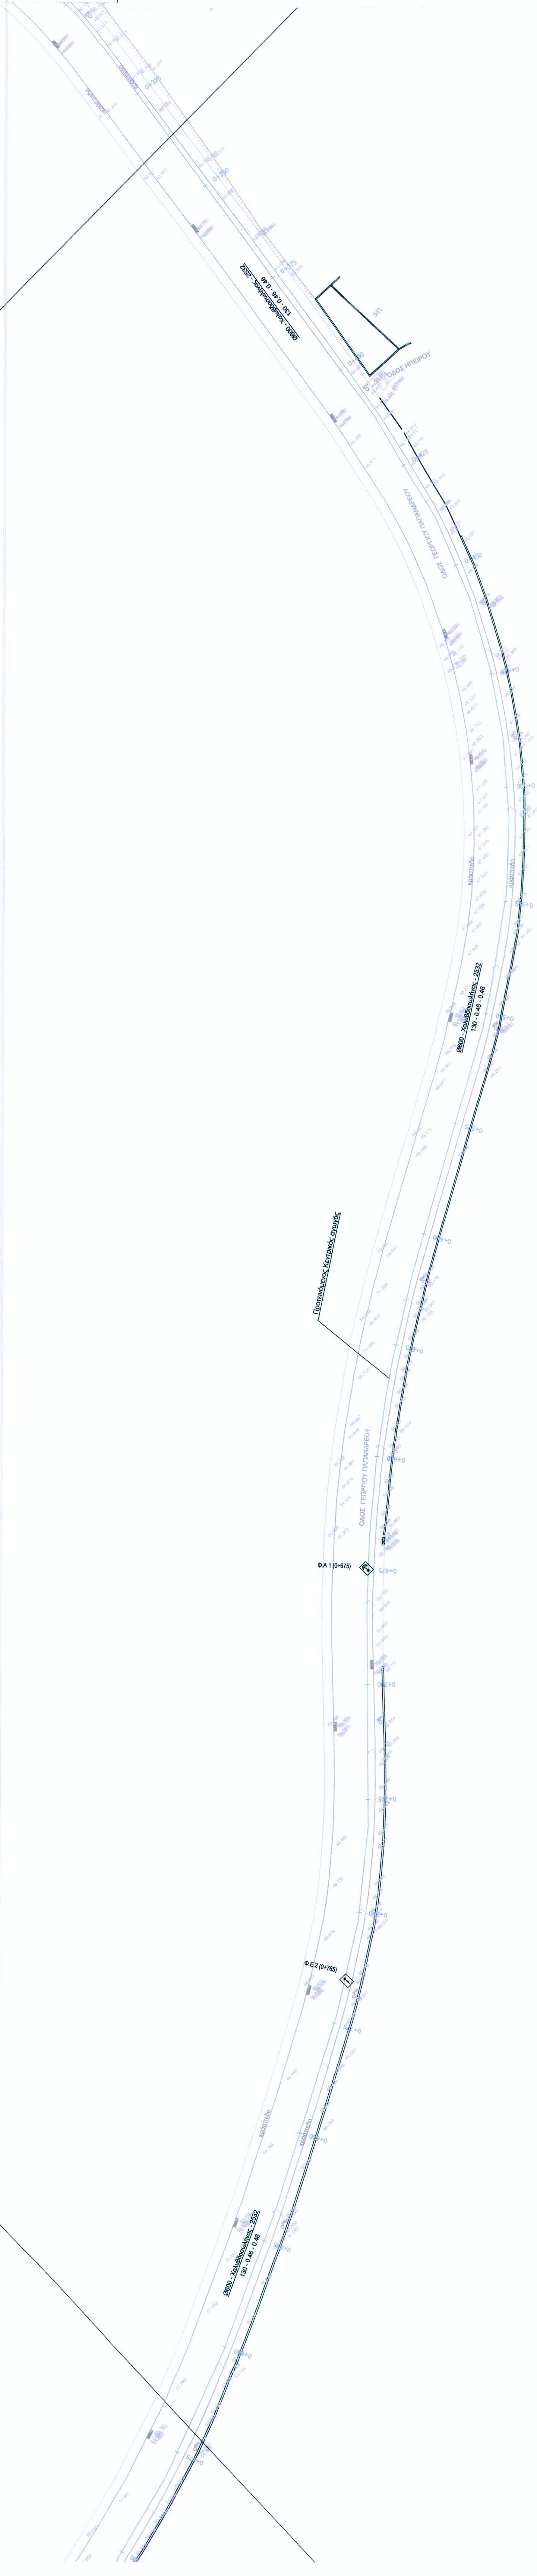

ΚΛΕΙΔΑ

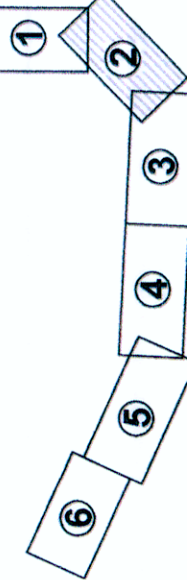

ΠΑΡΑΤΗΡΗΣΗ

Οι τεχνικές προδιαγραφές για την κατασκευή των σιγανών επί των υδροστατικών θαλάσσιων επιπέδων των Ανδεσφών του έργου με κριτήριο την αξιοπιστία των επιμέτρων στα υδροστατικά δίκτυα Ο.Κ.Δ.

ΥΠΟΜΗΝΑ

Προτεινόμενος σιγανός υδροστατικός

Χ.Θ. Προτεινόμενου σιγανού

8800 - Διαμετρώμενος - 2532

130 - 0.46 - 0.46

Παροχή (l/s) - Ταχύτητα (m/s) - Κλίση πεδίου/επίσης υδροστατικής (%)

Φράγμα Αφρόπληκτου (Χ.Θ.)

Φράγμα Εκκένωσης (Χ.Θ.)

Φράγμα Διακλάδας ή Διακλάδας

Υδροστατικός σιγανός ανδρών/ανδρών βάσει στοιχείων ΕΥΔΑΠ & αποτυπωμένων φραγμάτων

Πίνακας υδροστατικών σιγανών ανδρών/ανδρών βάσει επί τόπου αναγνώρισης

Υδροστατικός σιγανός φυσικού αερίου

Ε.Υ.Δ.Α.Π. Α.Ε.
ΕΤΑΙΡΕΙΑ ΥΔΡΕΥΣΕΩΣ ΚΑΙ ΑΠΟΧΕΤΕΥΣΕΩΣ
ΠΡΩΤΕΥΟΥΣΗΣ Α.Ε.

ΔΙΕΥΘΥΝΣΗ ΣΧΕΔΙΑΣΜΟΥ ΚΑΙ ΑΝΑΠΤΥΞΗΣ ΕΡΓΩΝ ΤΟΜΕΑ ΥΔΡΕΥΣΗΣ
ΥΠΗΡΕΣΙΑ ΕΡΓΩΝ ΤΟΜΕΑ ΥΔΡΕΥΣΗΣ

ΘΕΜΑ :

«ΤΡΟΦΟΔΟΤΙΚΟΣ ΛΙΓΙΟΣ ΔΕΞΑΜΕΝΩΝ ΠΕΡΑΜΑΤΟΣ
ΑΠΟ ΛΕΩΦΟΡΟ ΣΧΙΣΤΟΥ»

ΕΡΓΟΛΑΒΙΑ Ε-879

ΤΙΤΛΟΣ ΣΧΕΔΙΟΥ :	ΑΡ. ΣΧΕΔΙΟΥ :
ΟΡΙΖΟΝΤΙΟΓΡΑΦΙΑ (ΦΥΛΛΟ 2 ΑΠΟ 6)	2/2
	ΚΥΜΑΝΑ : 1:500

ΥΠΟΓΡΑΦΗ	
ΓΙΑ ΤΗΝ Ε.Υ.Δ.Α.Π. Α.Ε.	Η ΣΥΝΤΕΛΕΣΤΑ Δ. ΜΗΡΑΝΕΤΟΥ ΠΟΛ. ΜΗΧΑΝΙΚΟΣ
Η ΠΡΟΣΤΙΤΗΜΕΝΗ ΤΗΣ Υ.Ε.Τ.Υ.	ΑΔ. ΧΕΙΛΑΡΗ ΗΛ. ΜΗΧΑΝΙΚΟΣ
Ο ΑΝΑΠΛΗΡΩΤΗΣ ΔΙΕΥΘΥΝΤΗΣ Σ.Α.Ε.Τ.Υ.	ΑΘ. ΤΖΑΝΤΖΗΣ ΑΡ. ΠΟΛ. ΜΗΧΑΝΙΚΟΣ

ΑΘΗΝΑ, ΝΟΕΜΒΡΙΟΣ 2018
