

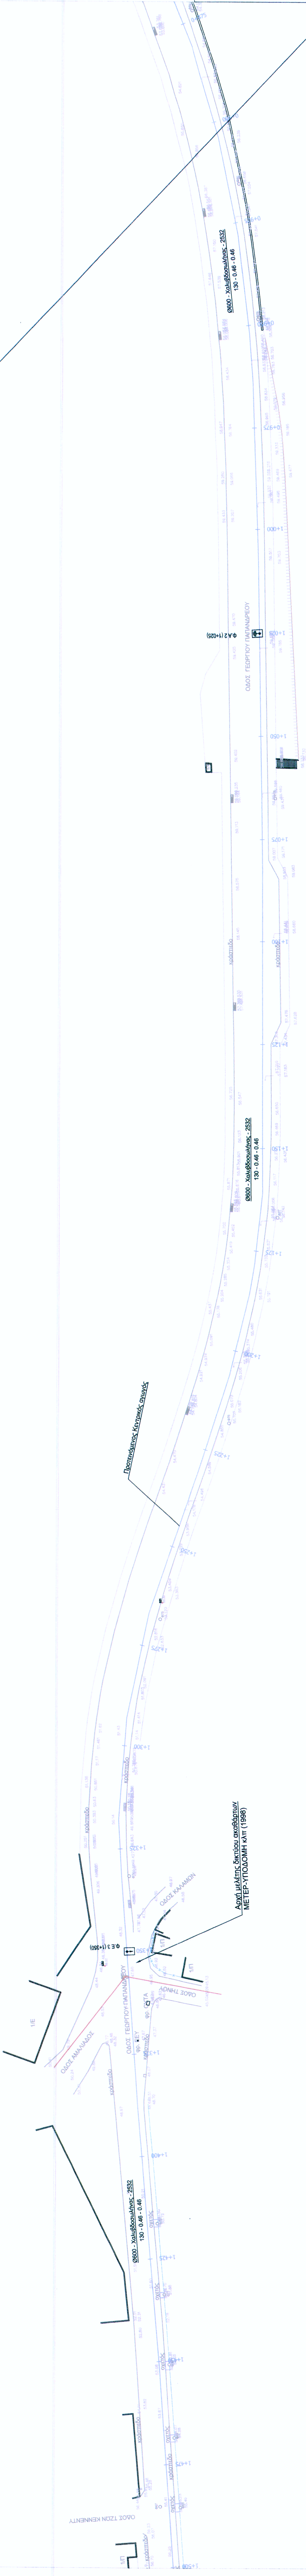


ΠΙΝ. 2

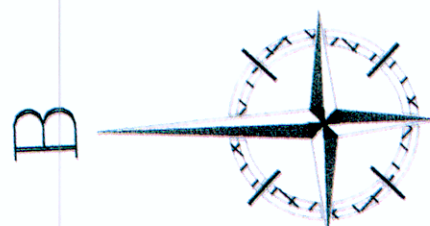

ΚΛΕΙΔΑ

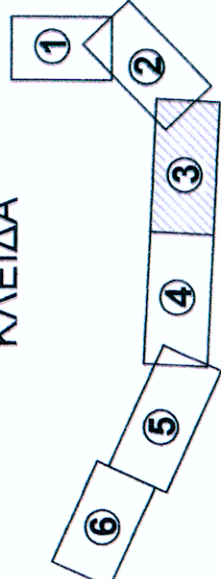

Ε.Υ.Α.Π. Α.Ε.
ΕΤΑΙΡΕΙΑ ΥΔΡΕΥΣΗΣ ΚΑΙ ΑΠΟΧΕΤΕΥΣΗΣ
ΠΡΩΤΕΥΟΥΣΗΣ Α.Ε.

ΔΙΕΥΘΥΝΣΗ ΣΧΕΔΙΑΣΜΟΥ ΚΑΙ ΑΝΑΠΤΥΞΗΣ ΕΡΓΩΝ ΤΟΜΕΑ ΥΔΡΕΥΣΗΣ
ΥΠΗΡΕΣΙΑ ΕΡΓΩΝ ΤΟΜΕΑ ΥΔΡΕΥΣΗΣ

ΘΕΜΑ :

«ΤΡΟΦΟΔΟΤΙΚΟΣ ΑΓΩΓΟΣ ΔΕΣΜΕΥΜΕΝΩΝ ΠΕΡΑΜΑΤΟΣ
ΑΠΟ ΛΕΙΦΟΡΟ ΣΧΙΣΤΟΥ»
ΕΡΓΟΛΑΒΙΑ Ε-879

ΤΙΤΛΟΣ ΣΧΕΔΙΟΥ :	ΑΡ. ΣΧΕΔΙΟΥ :
ΟΡΙΖΟΝΤΙΟΓΡΑΦΙΑ (ΦΥΛΛΟ 3 ΑΠΟ 6)	2.3
	ΚΛΙΜΑΚΑ : 1:500

ΥΠΟΓΡΑΦΗ	
ΓΙΑ ΤΗΝ Ε.Υ.Α.Π. Α.Ε.	Η ΣΥΝΤΑΞΑ Δ. ΜΠΑΛΕΤΟΥ ΠΟΛ. ΜΗΧΑΝΙΚΟΣ
	Η ΠΡΟΣΤΑΝΕΥΗΤΗΣ Υ.Ε.Τ.Υ. ΑΛ. ΧΕΙΛΑΡΗ ΗΛ. ΜΗΧΑΝΙΚΟΣ
	Ο ΑΝΑΠΟΡΤΗΣ ΔΙΕΥΘΥΝΤΗΣ Σ.Α.Ε.Τ.Υ. ΑΘ. ΤΖΑΝΤΖΗΣ ΔΡ. ΠΟΛ. ΜΗΧΑΝΙΚΟΣ

ΑΘΗΝΑ, ΝΟΕΜΒΡΙΟΣ 2018

ΠΑΡΑΤΗΡΗΣΗ
Ο τίτλος σχεδίου για την εκκένωση των σημείων επί των οποίων είναι δοσμένοι οι άξονες από τον
Ανάδοχο του έργου με κριτήριο την ικανοποίηση των επιτάξεων στα υφιστάμενα έργα Ο.Α.Σ.

ΥΠΟΜΗΝΑ

Προτεινόμενος άκρικός άξονας

Χ.Θ. Προτεινόμενου άξονα

Ομοσπονδιακή Διεύθυνση (Κ.Α.Δ.) - Υπόδ. Μηχαν. (Π)
Παράρτη (Κ.Α.Δ.) - Τμήμα (Π.Α.Δ.) - Διεύθυνση (Π.Α.Δ.) - Διεύθυνση (Π.Α.Δ.) (Σ.Α.)

Φωτογραφία (Π.Α.Δ.)

Φωτογραφία (Π.Α.Δ.)

Φωτογραφία (Π.Α.Δ.)

Υφιστάμενος άκρικός άξονας βάσει στοιχείων Ε.Υ.Α.Π. & αποτυπωμένων φωτογράφων
τοπογραφικού

Προτεινόμενος άκρικός άξονας βάσει επί τόπου αναγνώρισης

Υφιστάμενος άκρικός άξονας φυσικού αερίου