


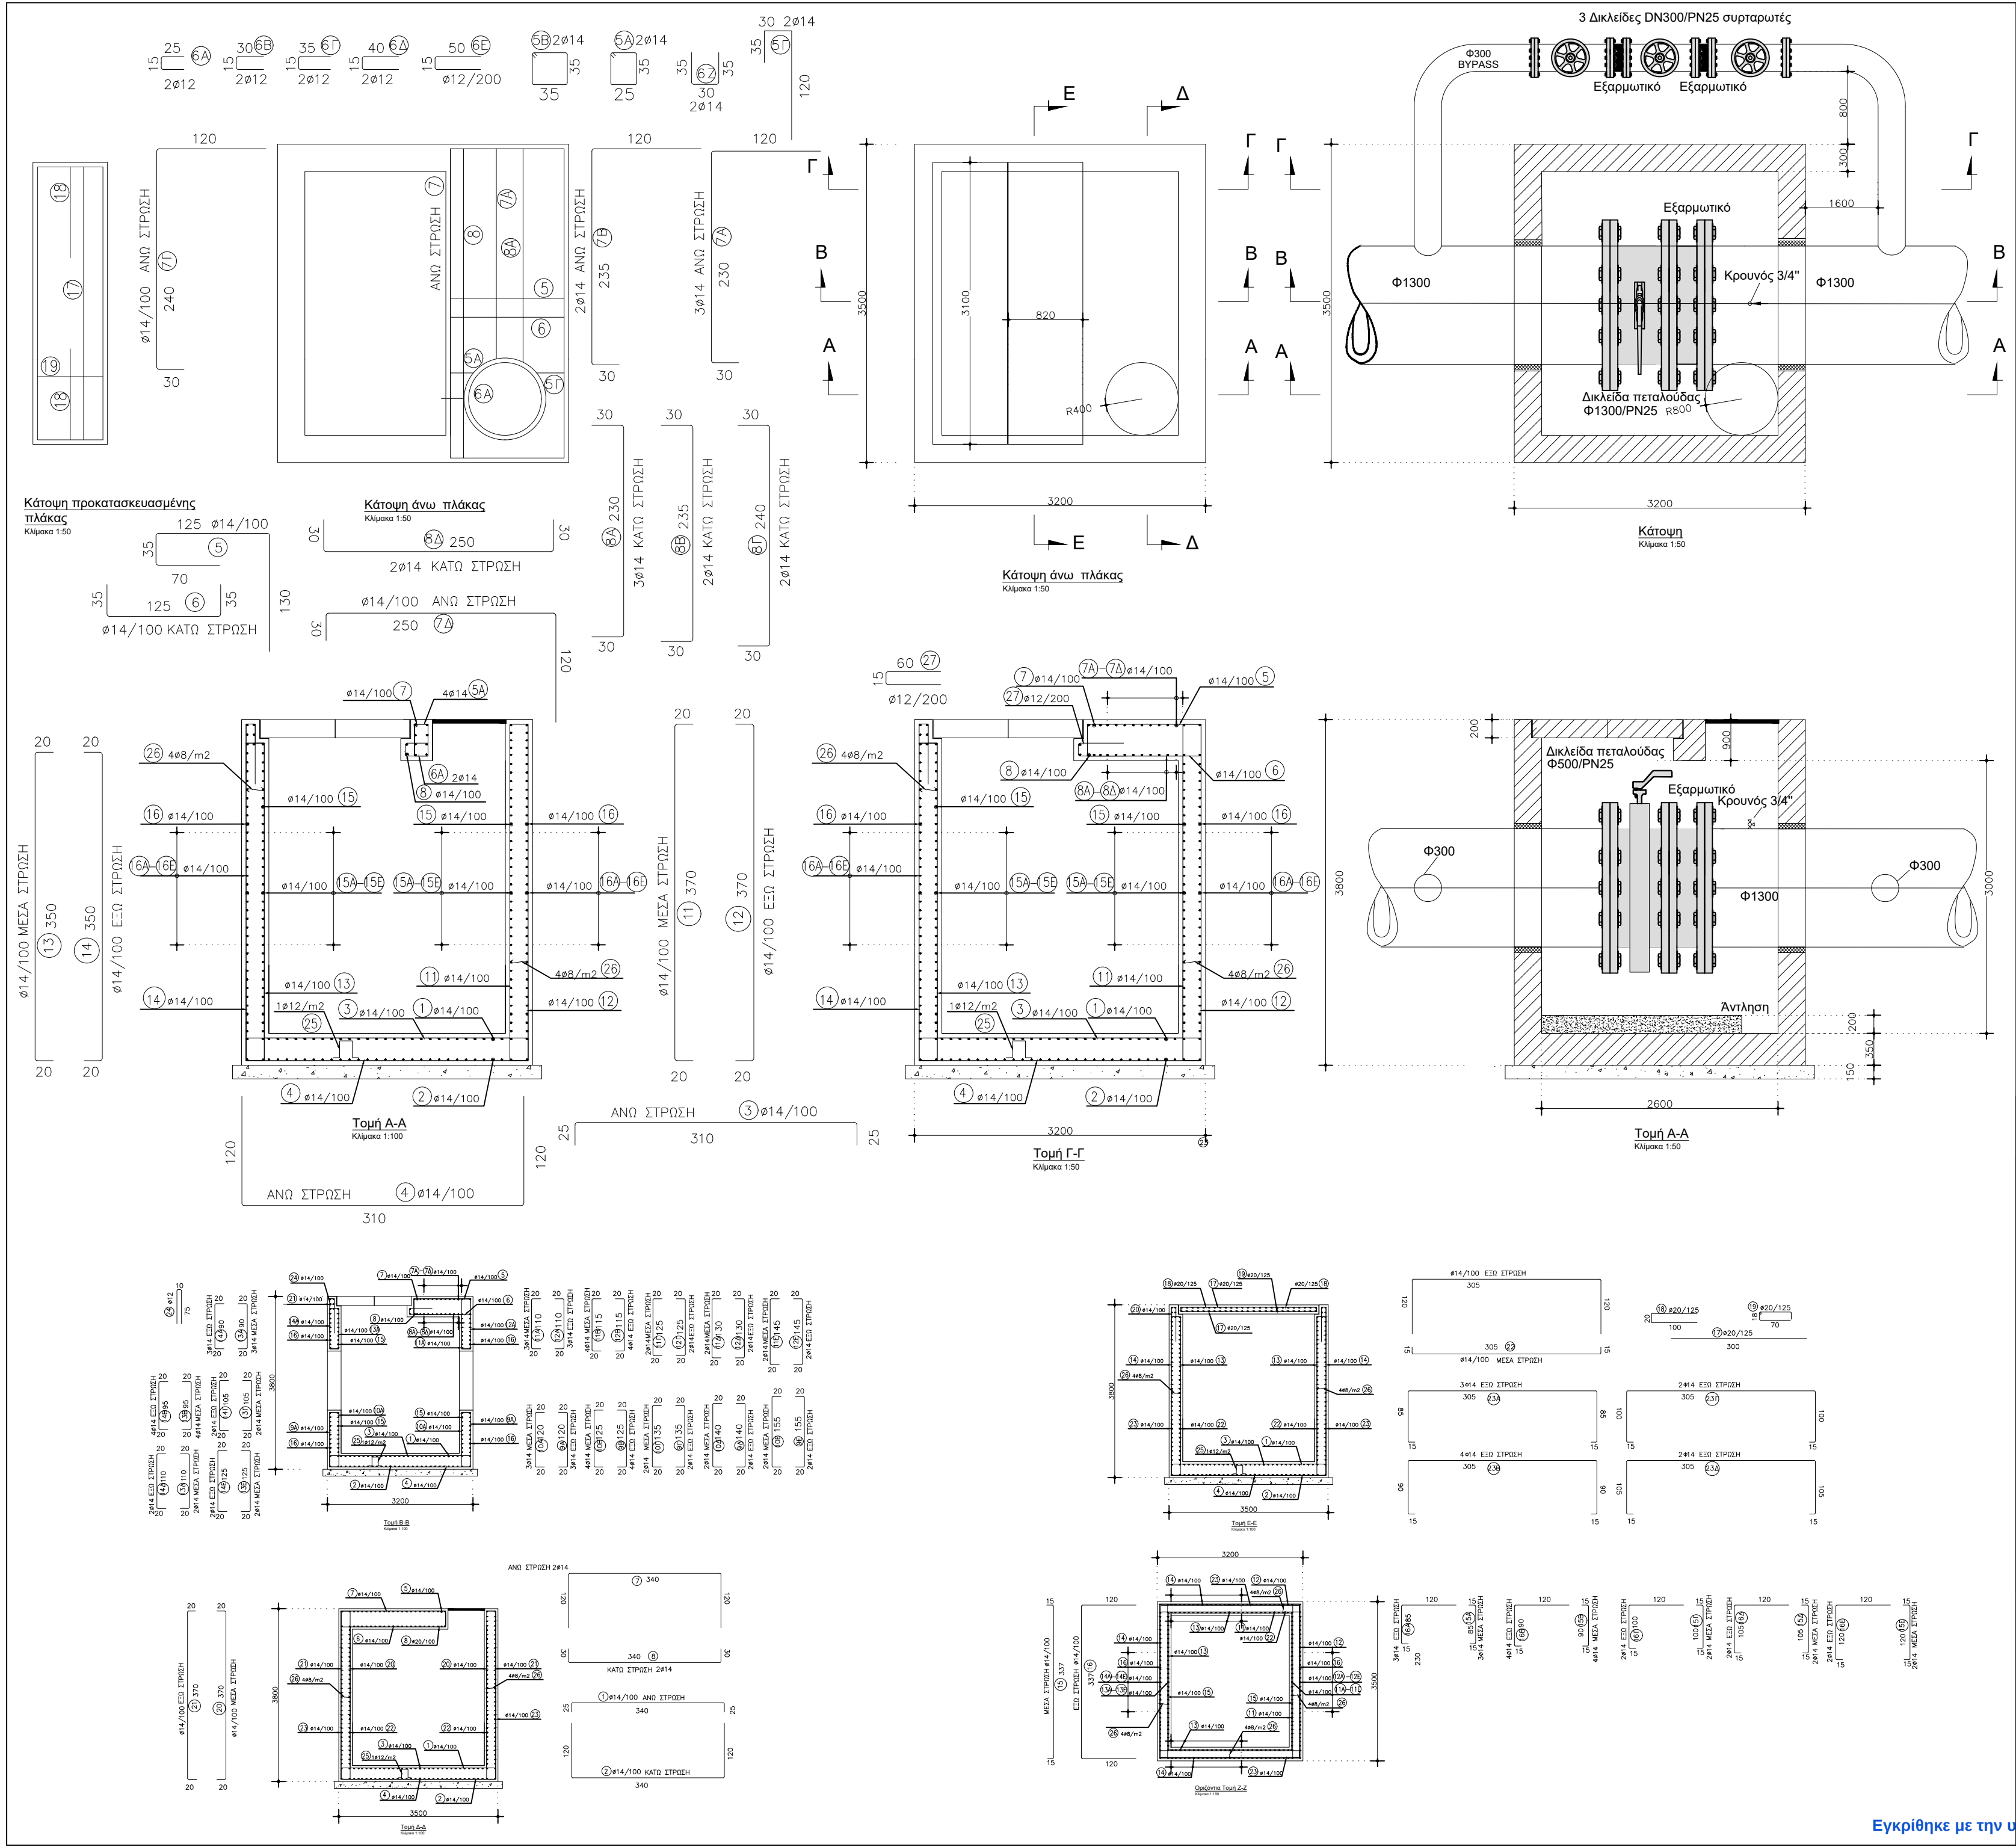

ΥΠΟΒΟΛΗ ΓΙΑ ΕΓΚΡΙΣΗ ΤΕΥΧΩΝ		ΣΕΠΤΕΜΒΡΙΟΣ 2023		
		ΗΜΕΡΟΜΗΝΙΑ	ΥΠΟΓΡΑΦΗ	
 ΕΤΑΙΡΕΙΑ ΥΔΡΕΥΣΕΩΣ ΚΑΙ ΑΠΟΧΕΤΕΥΣΕΩΣ ΠΡΩΤΕΥΟΥΣΗΣ ΔΙΕΥΘΥΝΣΗ ΣΧΕΔΙΑΣΜΟΥ ΚΑΙ ΑΝΑΠΤΥΞΗΣ ΕΡΓΩΝ ΤΟΜΕΑ ΥΔΡΕΥΣΗΣ ΥΠΗΡΕΣΙΑ ΣΧΕΔΙΑΣΜΟΥ ΤΟΜΕΑ ΥΔΡΕΥΣΗΣ				
ΜΕΛΕΤΗΤΗΣ	Δ.Β. ΚΑΤΣΑΡΟΣ, Β.Σ. ΣΑΠΟΥΛΙΔΗΣ & ΣΥΝΕΡΓΑΤΕΣ Ε.Ε - ΓΕΩΣΦΑΙΡΑ			
ΑΝΤΙΚΑΤΑΣΤΑΣΗ ΤΡΟΦΟΔΟΤΙΚΟΥ ΑΓΩΓΟΥ ΥΔΡΕΥΣΗΣ ΔΙΑΤΟΜΗΣ Φ1300 ΤΜΗΜΑ ΚΙΟΥΡΚΑ – ΑΝΤΛΙΟΣΤΑΣΙΟ ΑΓΙΟΥ ΣΤΕΦΑΝΟΥ			A2	
ΕΡΓΟΛΑΒΙΑ Ε-893			ΑΡΙΘΜΟΣ ΣΧΕΔΙΟΥ	
			6	
ΞΥΛΟΤΥΠΟΣ ΦΡΕΑΤΙΟΥ ΔΙΚΛΕΙΔΑΣ			ΚΛΙΜΑΚΑ 1:50:1:100	
		ΗΜΕΡΟΜΗΝΙΑ	ΥΠΟΓΡΑΦΗ	
ΓΙΑ ΤΗ ΣΥΝΤΑΞΗ ΤΩΝ ΤΕΥΧΩΝ	ΜΗΧΑΝΙΚΟΣ	Π. ΚΟΚΚΑΛΗ		
	Η ΠΡΟΪΣΤΑΜΕΝΗ Υ.Σ.Τ.Υ.	ΕΙΡ. ΜΑΡΟΝΙΚΟΛΑΚΗ		
	Ο ΔΙΕΥΘΥΝΤΗΣ	ΑΘ. ΤΖΑΜΤΖΗΣ		
π/ αριθμ. 2914/08-12-2023 Απόφαση του Διευθύνοντος Συμβούλου ΕΥΔΑΠ ΑΕ				