
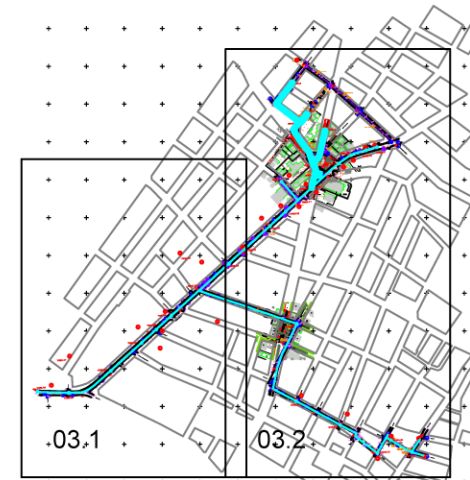
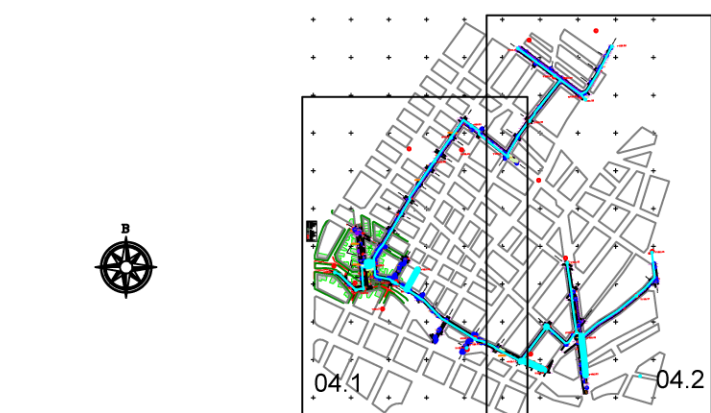


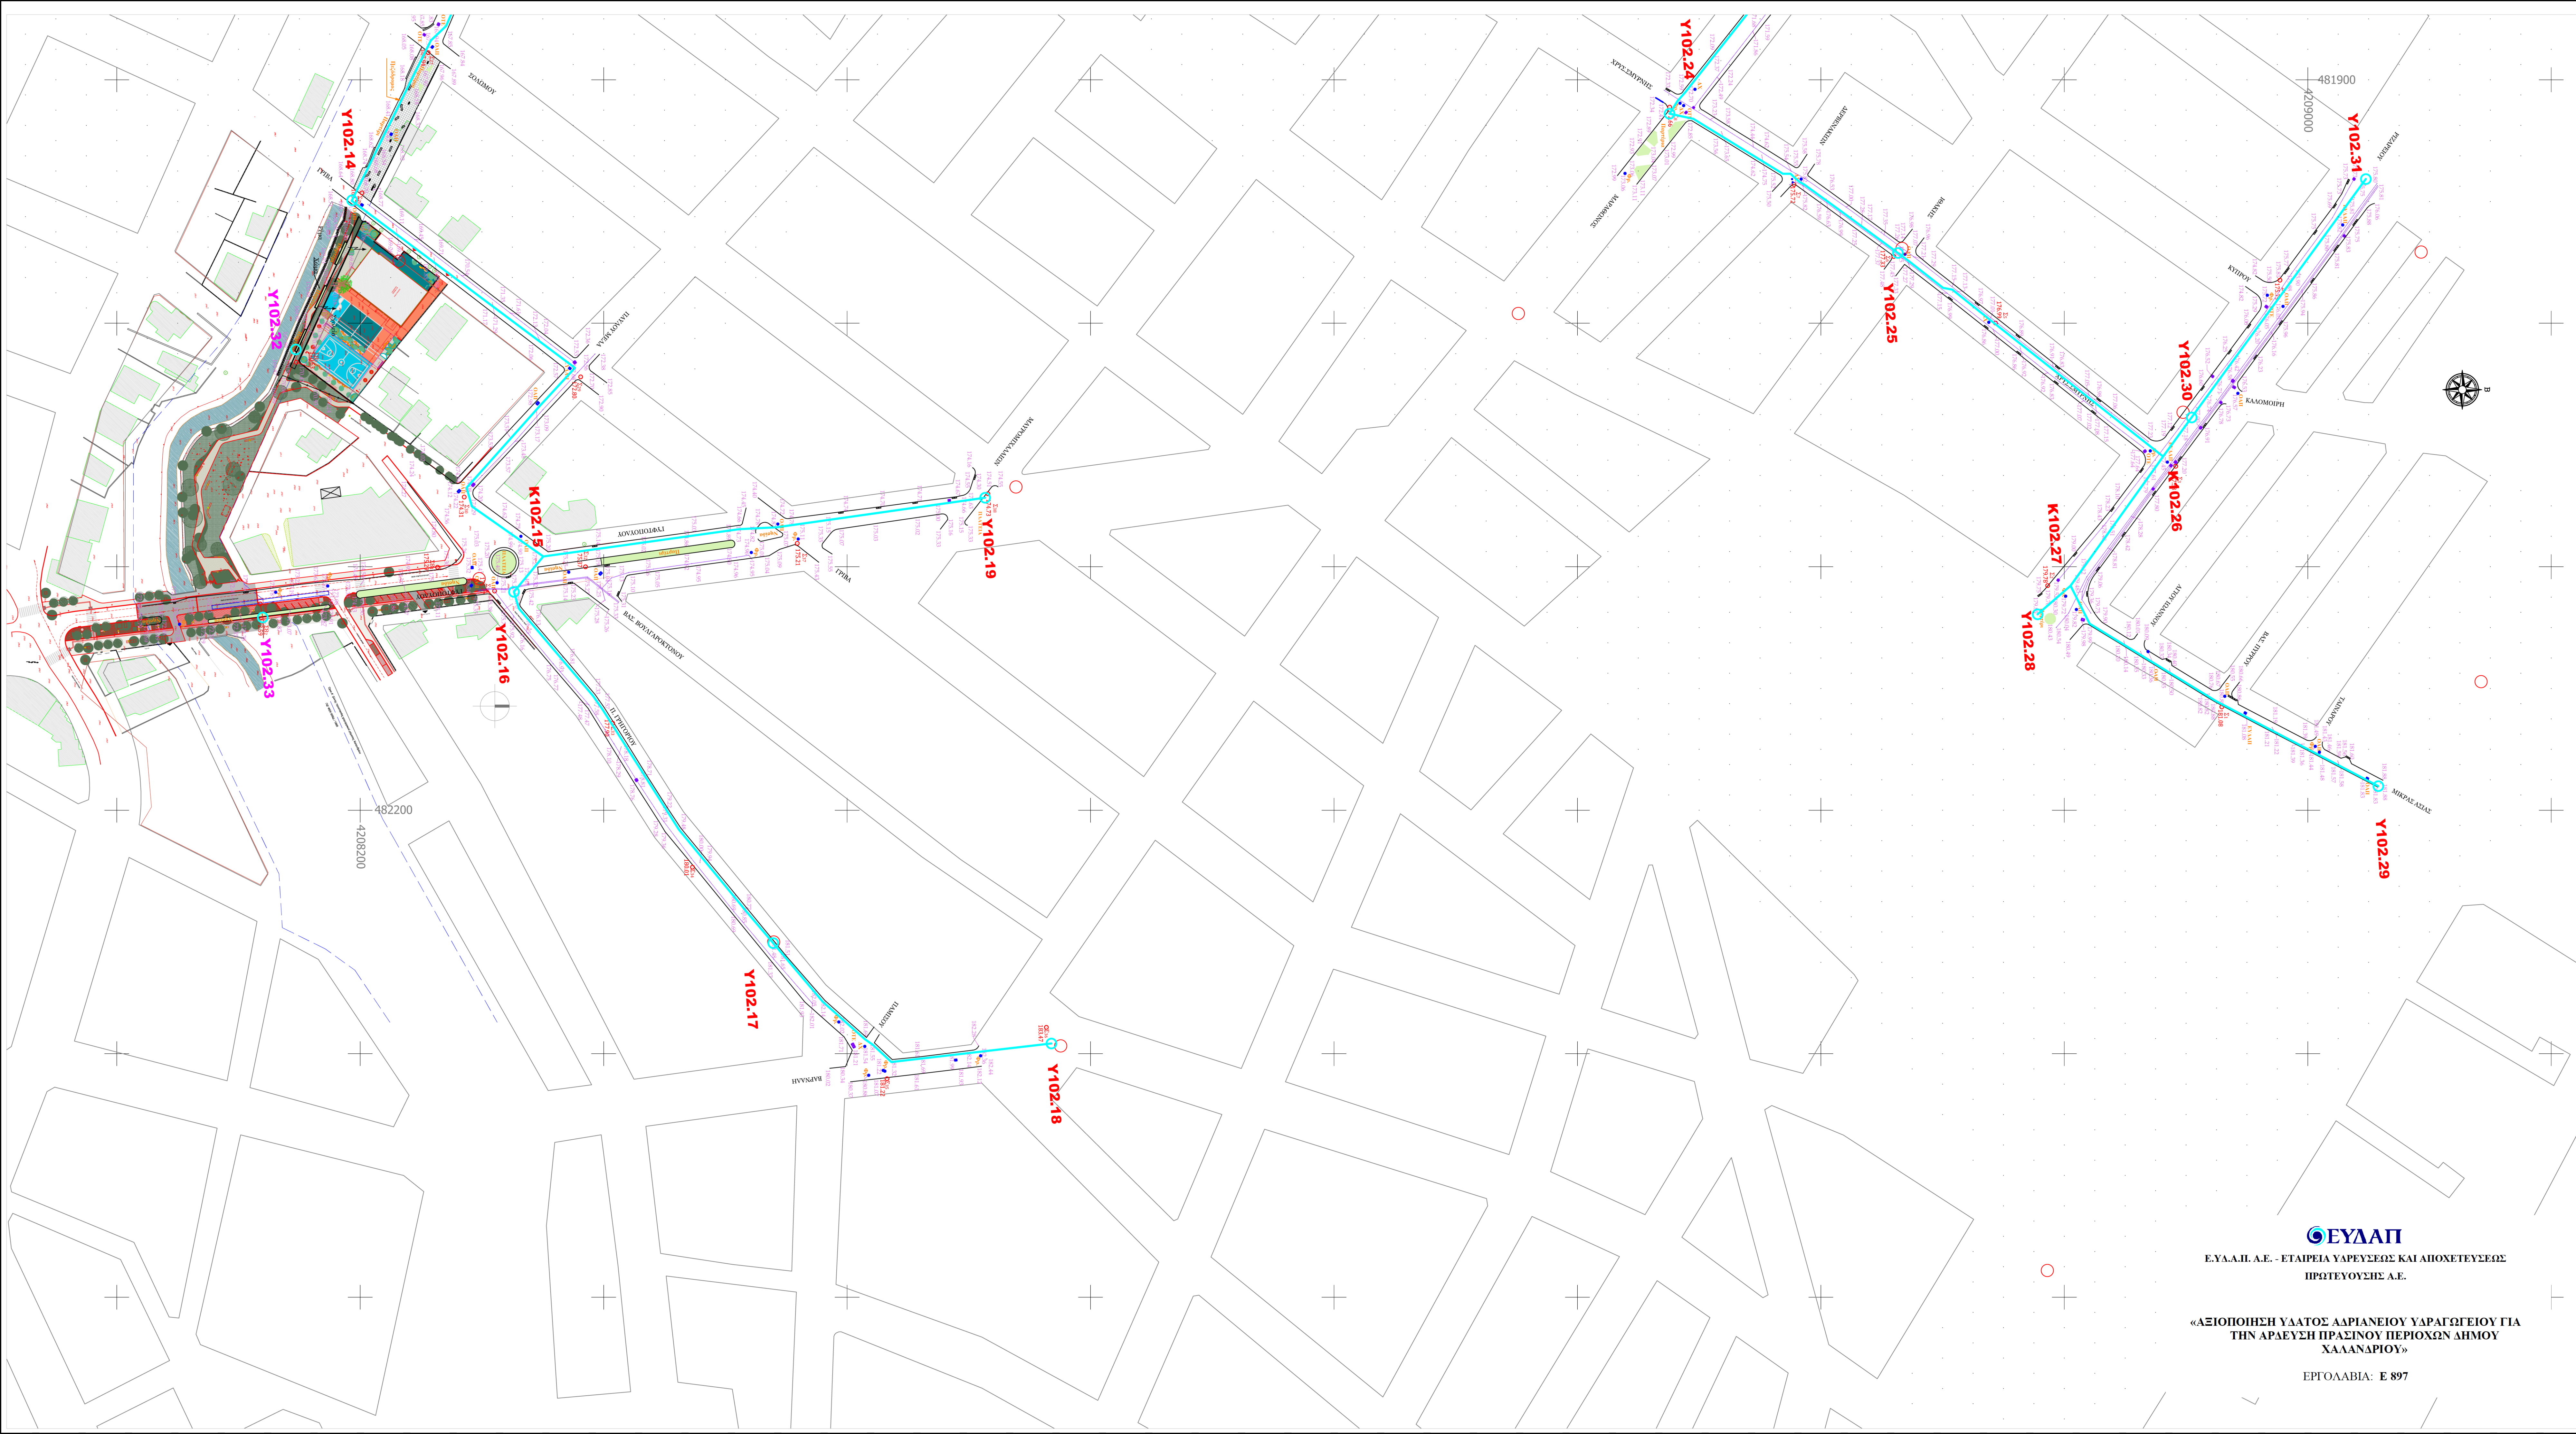

- ΥΠΟΜΗΝΗΜΑ
- Y102.14
 - Y102.15
 - Y102.16
 - Y102.17
 - Y102.18
 - Y102.19
 - Y102.24
 - Y102.25
 - Y102.26
 - Y102.27
 - Y102.28
 - Y102.29
 - Y102.30
 - Y102.31
 - Y102.32
 - Y102.33
 - K102.26
 - K102.27
 - K102.15
 - K102.16
 - K102.17
 - K102.18
 - K102.19
 - K102.24
 - K102.25
 - K102.26
 - K102.27
 - K102.28
 - K102.29
 - K102.30
 - K102.31
 - K102.32
 - K102.33

ΚΥΡΙΟΣ ΤΟΥ ΕΡΓΟΥ:

Ε.Υ.Δ.Α.Π. Α.Ε.
Ωρωπού 156, 11146 Γαλάτσι Αττικής

ΕΡΓΟ:
"ΑΞΙΟΠΟΙΗΣΗ ΥΔΑΤΟΣ ΤΟΥ ΑΔΡΙΑΝΕΙΟΥ ΥΔΡΑΓΩΓΕΙΟΥ"

"Παροχή υπηρεσιών υποστήριξης - υποβοήθησης της Υπηρεσίας Αξιολόγησης και Υποστήριξης Νέων Δραστηριοτήτων της Ε.Υ.Δ.Α.Π. Α.Ε. οι οποίες σχετίζονται με την αξιοποίηση του υδάτος του Αδριανείου Υδραγωγείου"

ΦΑΣΗ Α: ΔΗΜΟΣ ΧΑΛΑΝΔΡΙΟΥ
(ΦΑΝΟΣ 85: ΘΕΣΗ ΚΟΔΡΟΥ ΚΑΙ ΦΑΝΟΣ 102: ΘΕΣΗ ΕΛ ΑΛΑΜΕΪΝ)

ΑΝΑΔΟΧΟΣ:

ΥΔΡΟΔΟΜΙΚΗ
ΣΥΜΒΟΥΛΟΙ ΜΗΧΑΝΙΚΟΙ ΕΠΕ

Θεσπιάς 21, 16121 Αθήνα - 210 7219560
e: hydromod@otenet.gr - web: <http://hydromodmi.gr>

ΣΤΑΔΙΟ ΜΕΛΕΤΗΣ: ΟΡΙΣΤΙΚΗ ΜΕΛΕΤΗ

ΚΑΤΗΓΟΡΙΑ ΜΕΛΕΤΗΣ: ΜΕΛΕΤΗ ΥΔΡΑΥΛΙΚΩΝ ΕΡΓΩΝ

ΑΡΙΘΜΟΣ ΣΧΕΔΙΟΥ: **FD-HYDR-PL-04.2** ΚΑΙΜΑΚΑ: 1:1000 REVISION: **00**

ΤΙΤΛΟΣ ΣΧΕΔΙΟΥ:
ΟΡΙΖΟΝΤΙΟΓΡΑΦΙΑ ΔΙΚΤΥΟΥ ΑΡΔΕΥΣΗΣ ΑΠΟ ΦΑΝΟ 102

ΗΜΕΡΩΝ	ΣΧΕΔΙΑΣΗ	ΕΛΕΓΧΟΣ
REV1	Α. ΚΩΣΤΑ	Γ. ΟΙΚΟΝΟΜΟΥ

ΗΜΕΡΟΜΗΝΙΑ: ΙΟΥΛΙΟΣ 2021

ΟΙ ΣΥΝΤΑΞΑΝΤΕΣ	ΓΙΑ ΤΟΝ ΑΝΑΔΟΧΟ
 Γ. ΤΣΑΜΙΡ ΠΟΛΙΤΙΚΟΣ ΜΗΧΑΝΙΚΟΣ	 Ι. ΣΑΝΘΟΔΟΥΡΟΥ ΠΟΛΙΤΙΚΟΣ ΜΗΧΑΝΙΚΟΣ
	 ΓΙΑ ΤΗΝ ΥΔΡΟΔΟΜΙΚΗ ΕΠΕ ΙΩΑΝΝΑ ΣΑΝΘΟΔΟΥΡΟΥ ΜΗΧΑΝΙΚΟΣ

Ε.Υ.Δ.Α.Π. Α.Ε. - ΕΤΑΙΡΕΙΑ ΥΔΡΕΥΣΗΣ ΚΑΙ ΑΠΟΧΕΤΕΥΣΗΣ ΠΡΩΤΕΥΟΥΣΗΣ Α.Ε.

«ΑΞΙΟΠΟΙΗΣΗ ΥΔΑΤΟΣ ΑΔΡΙΑΝΕΙΟΥ ΥΔΡΑΓΩΓΕΙΟΥ ΓΙΑ ΤΗΝ ΑΡΔΕΥΣΗ ΠΡΑΣΙΝΟΥ ΠΕΡΙΟΧΩΝ ΔΗΜΟΥ ΧΑΛΑΝΔΡΙΟΥ»

ΕΡΓΟΛΑΒΙΑ: Ε 897