


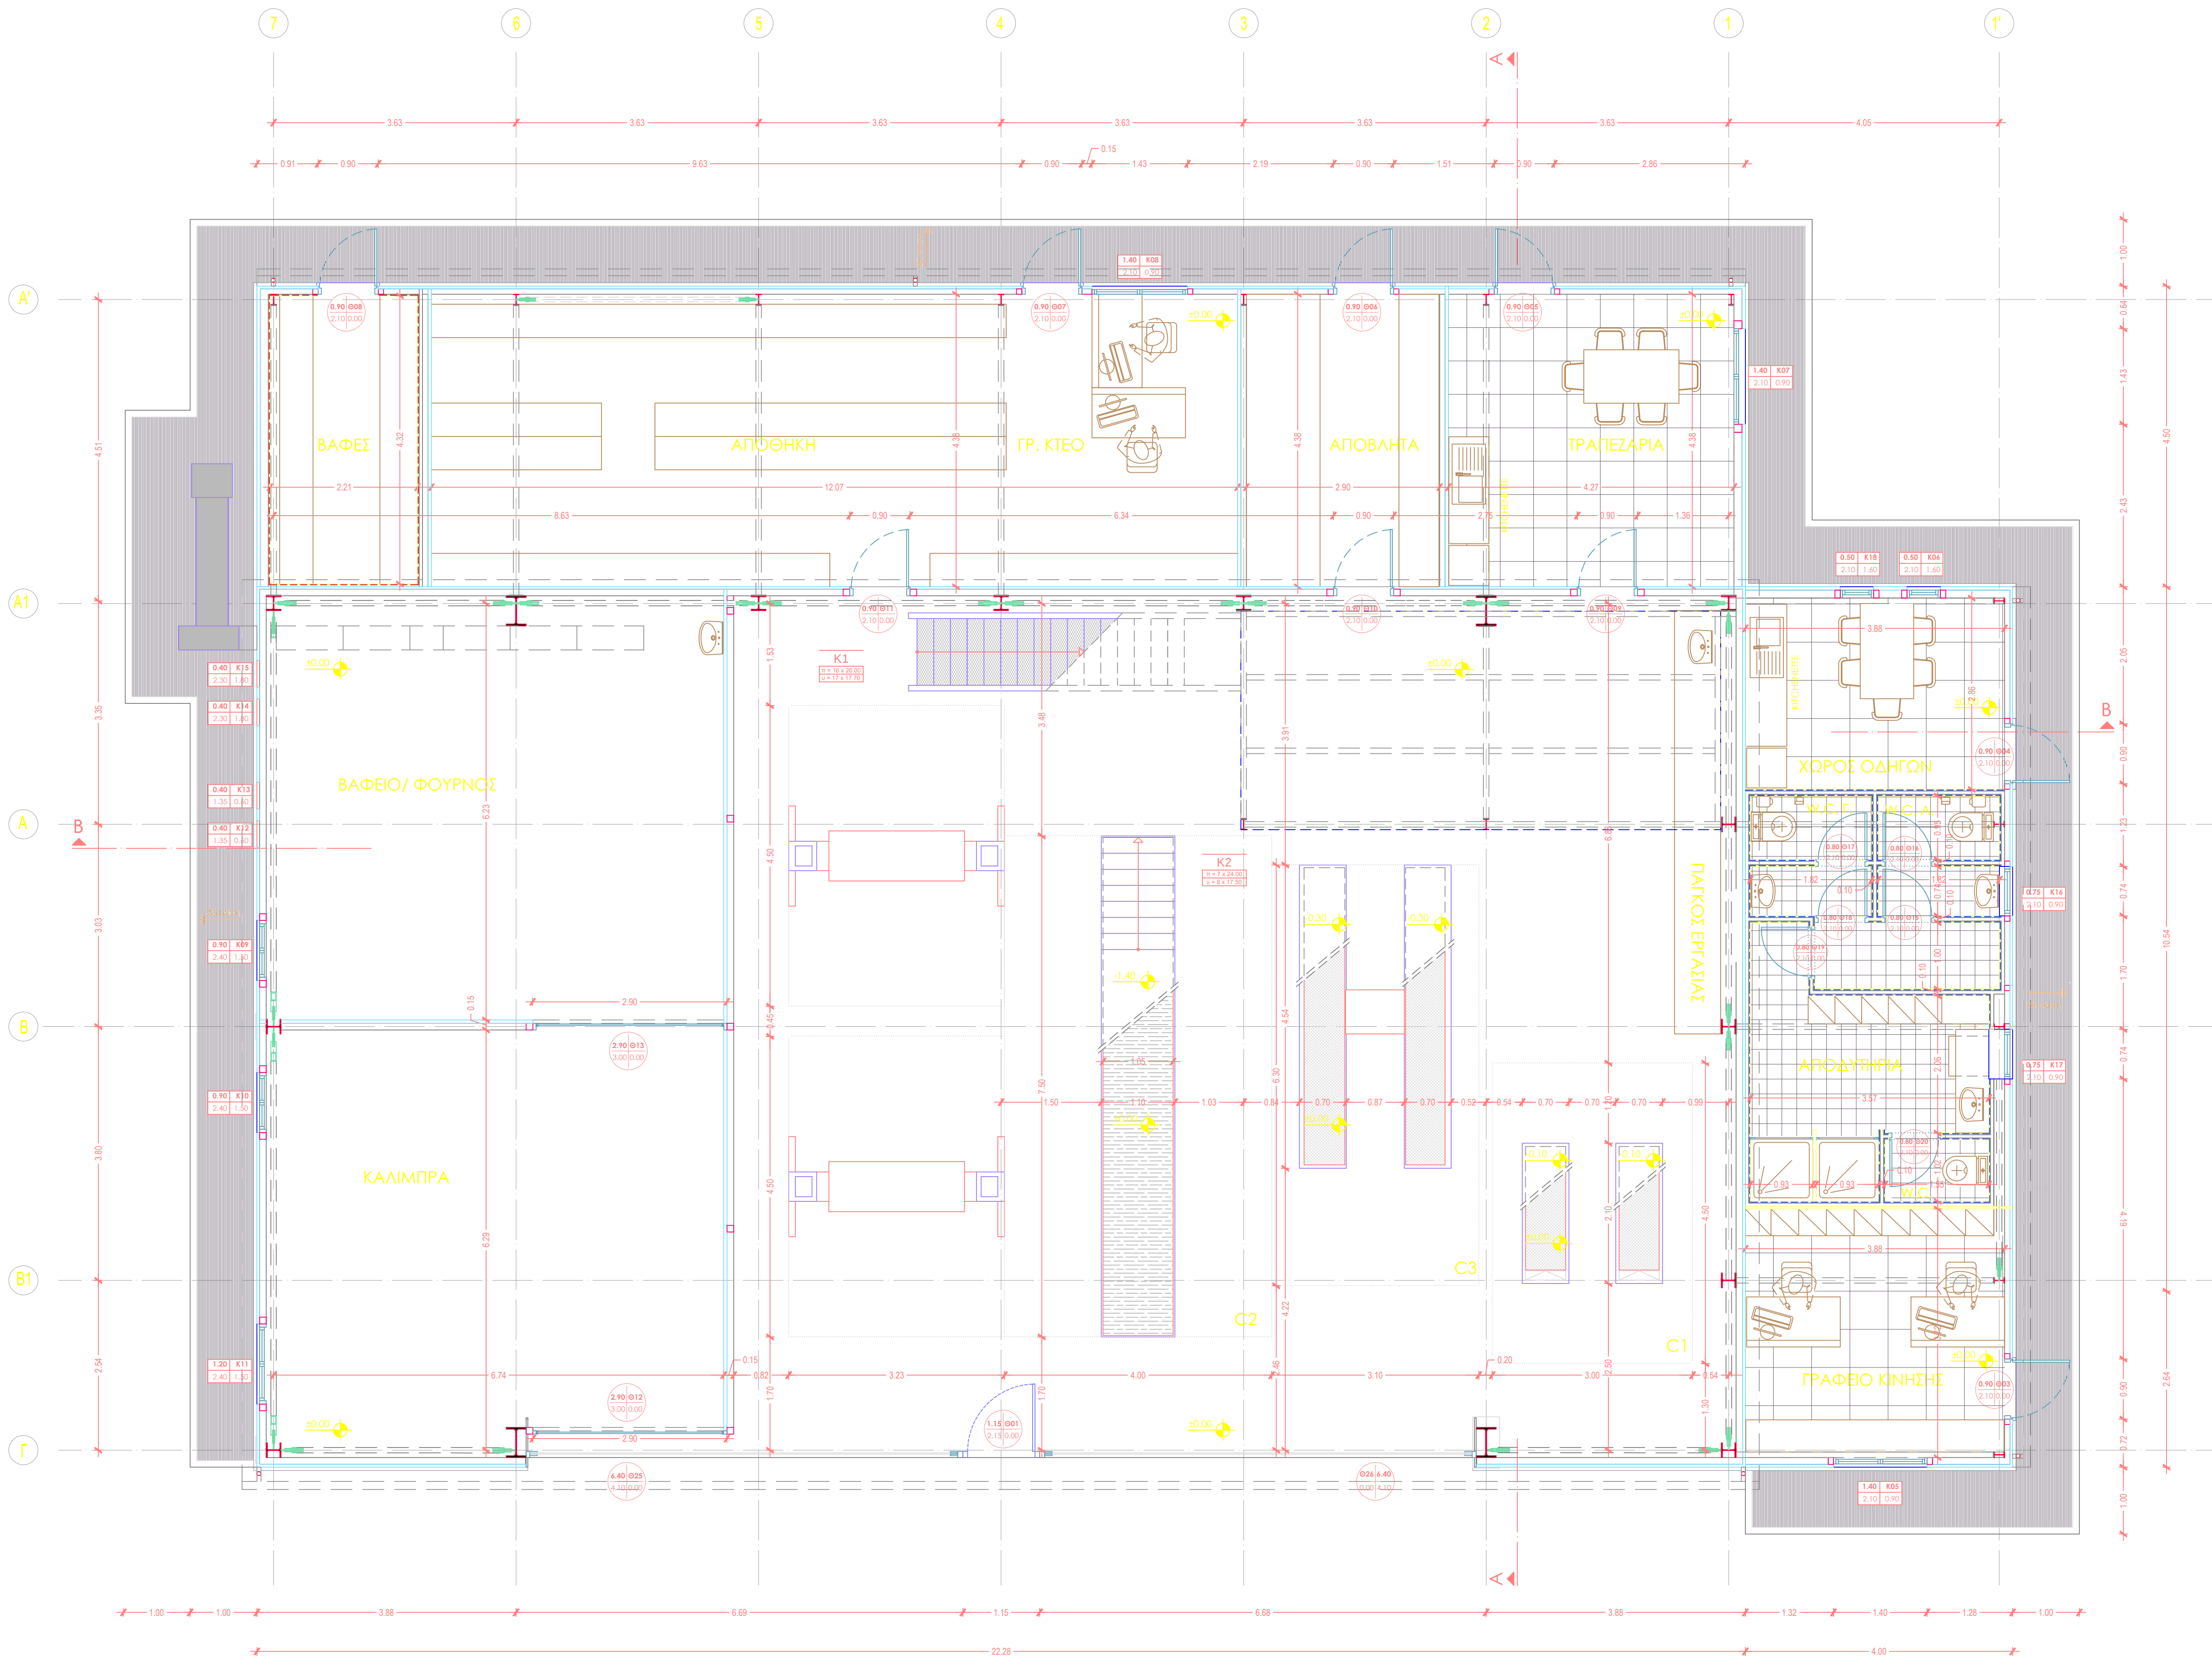

ΥΠΟΜΝΗΜΑ ΣΥΜΒΟΛΩΝ	
ΧΑΡΑΚΤΗΡΙΣΜΟΣ ΘΥΡΩΝ	ΠΛΑΤΟΣ ΘΥΡΑΣ Α/Δ ΘΥΡΑΣ ΠΡΕΚΙ
ΧΑΡΑΚΤΗΡΙΣΜΟΣ ΠΑΡΑΘΥΡΩΝ	ΠΛΑΤΟΣ ΠΑΡΑΘΥΡΟΥ Α/Δ ΠΑΡΑΘΥΡΟΥ ΠΟΛΥΔΡΑ ΠΡΕΚΙ
ΧΑΡΑΚΤΗΡΙΣΜΟΣ ΚΑΙΜΑΚΩΝ	Κ1 Α/Δ ΚΑΙΜΑΚΑΣ ΠΑΤΗΜΑ ΡΙΧΤΙ
ΣΤΑΘΜΗ	±0.00 ΤΕΛΗ ΣΤΑΘΜΗ

ΥΠΟΜΝΗΜΑ ΥΛΙΚΩΝ	
ΤΟΙΧΟΣ ΑΠΟ ΓΥΦΟΣΑΝΙΔΕΣ ΜΕ ΜΙΑ ΣΤΡΩΣΗ ΑΠΟ ΟΡΥΚΤΟΒΑΛΜΑΚΑ 40MM	
ΤΟΙΧΟΣ ΑΠΟ ΑΝΘΥΓΡΕΙ ΓΥΦΟΣΑΝΙΔΕΣ	
ΤΟΙΧΟΣ ΑΠΟ ΠΥΡΑΝΤΟΧΕΙ ΓΥΦΟΣΑΝΙΔΕΣ	

Ε.Υ.Δ.Α.Π. Α.Ε. ΕΤΑΙΡΕΙΑ ΥΔΡΕΥΣΕΩΣ ΚΑΙ ΑΠΟΧΕΤΕΥΣΕΩΣ ΠΡΩΤΕΥΟΥΣΗΣ Α.Ε.			
ΔΙΕΥΘΥΝΣΗ ΚΤΗΡΙΑΚΩΝ ΕΓΚΑΤΑΣΤΑΣΕΩΝ ΥΠΗΡΕΣΙΑ ΚΤΗΡΙΑΚΩΝ ΕΡΓΩΝ			
ΘΕΜΑ ΣΧΕΔΙΟΥ: <<ΟΛΟΚΛΗΡΩΣΗ ΚΤΗΡΙΟΥ ΚΑΙ ΕΓΚΑΤΑΣΤΑΣΗ ΕΞΟΠΛΙΣΜΟΥ ΝΕΟΥ ΣΥΝΕΡΓΕΙΟΥ ΟΧΗΜΑΤΩΝ - ΜΗΧΑΝΗΜΑΤΩΝ ΣΤΙΣ ΕΓΚΑΤΑΣΤΑΣΕΙΣ ΣΤΗ ΜΕΝ ΓΑΛΑΤΣΙΟΥ ΤΗΣ Ε.Υ.Δ.Α.Π. Α.Ε.>>			
ΕΡΓΟΛΑΒΙΑ: Ε - 886			
ΤΙΤΛΟΣ ΣΧΕΔΙΟΥ: ΚΑΤΟΨΗ ΙΣΟΓΕΙΟΥ		ΑΡΙΘΜΟΣ ΣΧΕΔΙΟΥ: A.02 ΚΑΙΜΑΚΑΣ 1:50	
			ΥΠΟΓΡΑΦΗ
ΓΙΑ ΤΗΝ Ε.Υ.Δ.Α.Π. Α.Ε.	Η ΣΥΝΤΑΞΑΣΙΑ	ΒΑΣ. ΒΟΥΡΑΕΡΗ ΠΟΛΙΤΙΚΟΣ ΜΗΧΑΝΙΚΟΣ Τ.Ε.	
	Η ΠΡΟΥΣΤΑΜΕΝΗ ΤΗΣ Υ.Κ.Ε.	ΑΙΚ. ΚΑΛΟΥΔΑ ΠΟΛΙΤΙΚΟΣ ΜΗΧΑΝΙΚΟΣ	
	Ο ΔΙΕΥΘΥΝΤΗΣ ΚΤΗΡΙΑΚΩΝ ΕΓΚΑΤΑΣΤΑΣΕΩΝ	ΑΛ. ΡΑΜΦΟΣ ΗΛΕΚΤΡΟΛΟΓΟΣ ΜΗΧΑΝΙΚΟΣ	

ΑΘΗΝΑ, 2023