


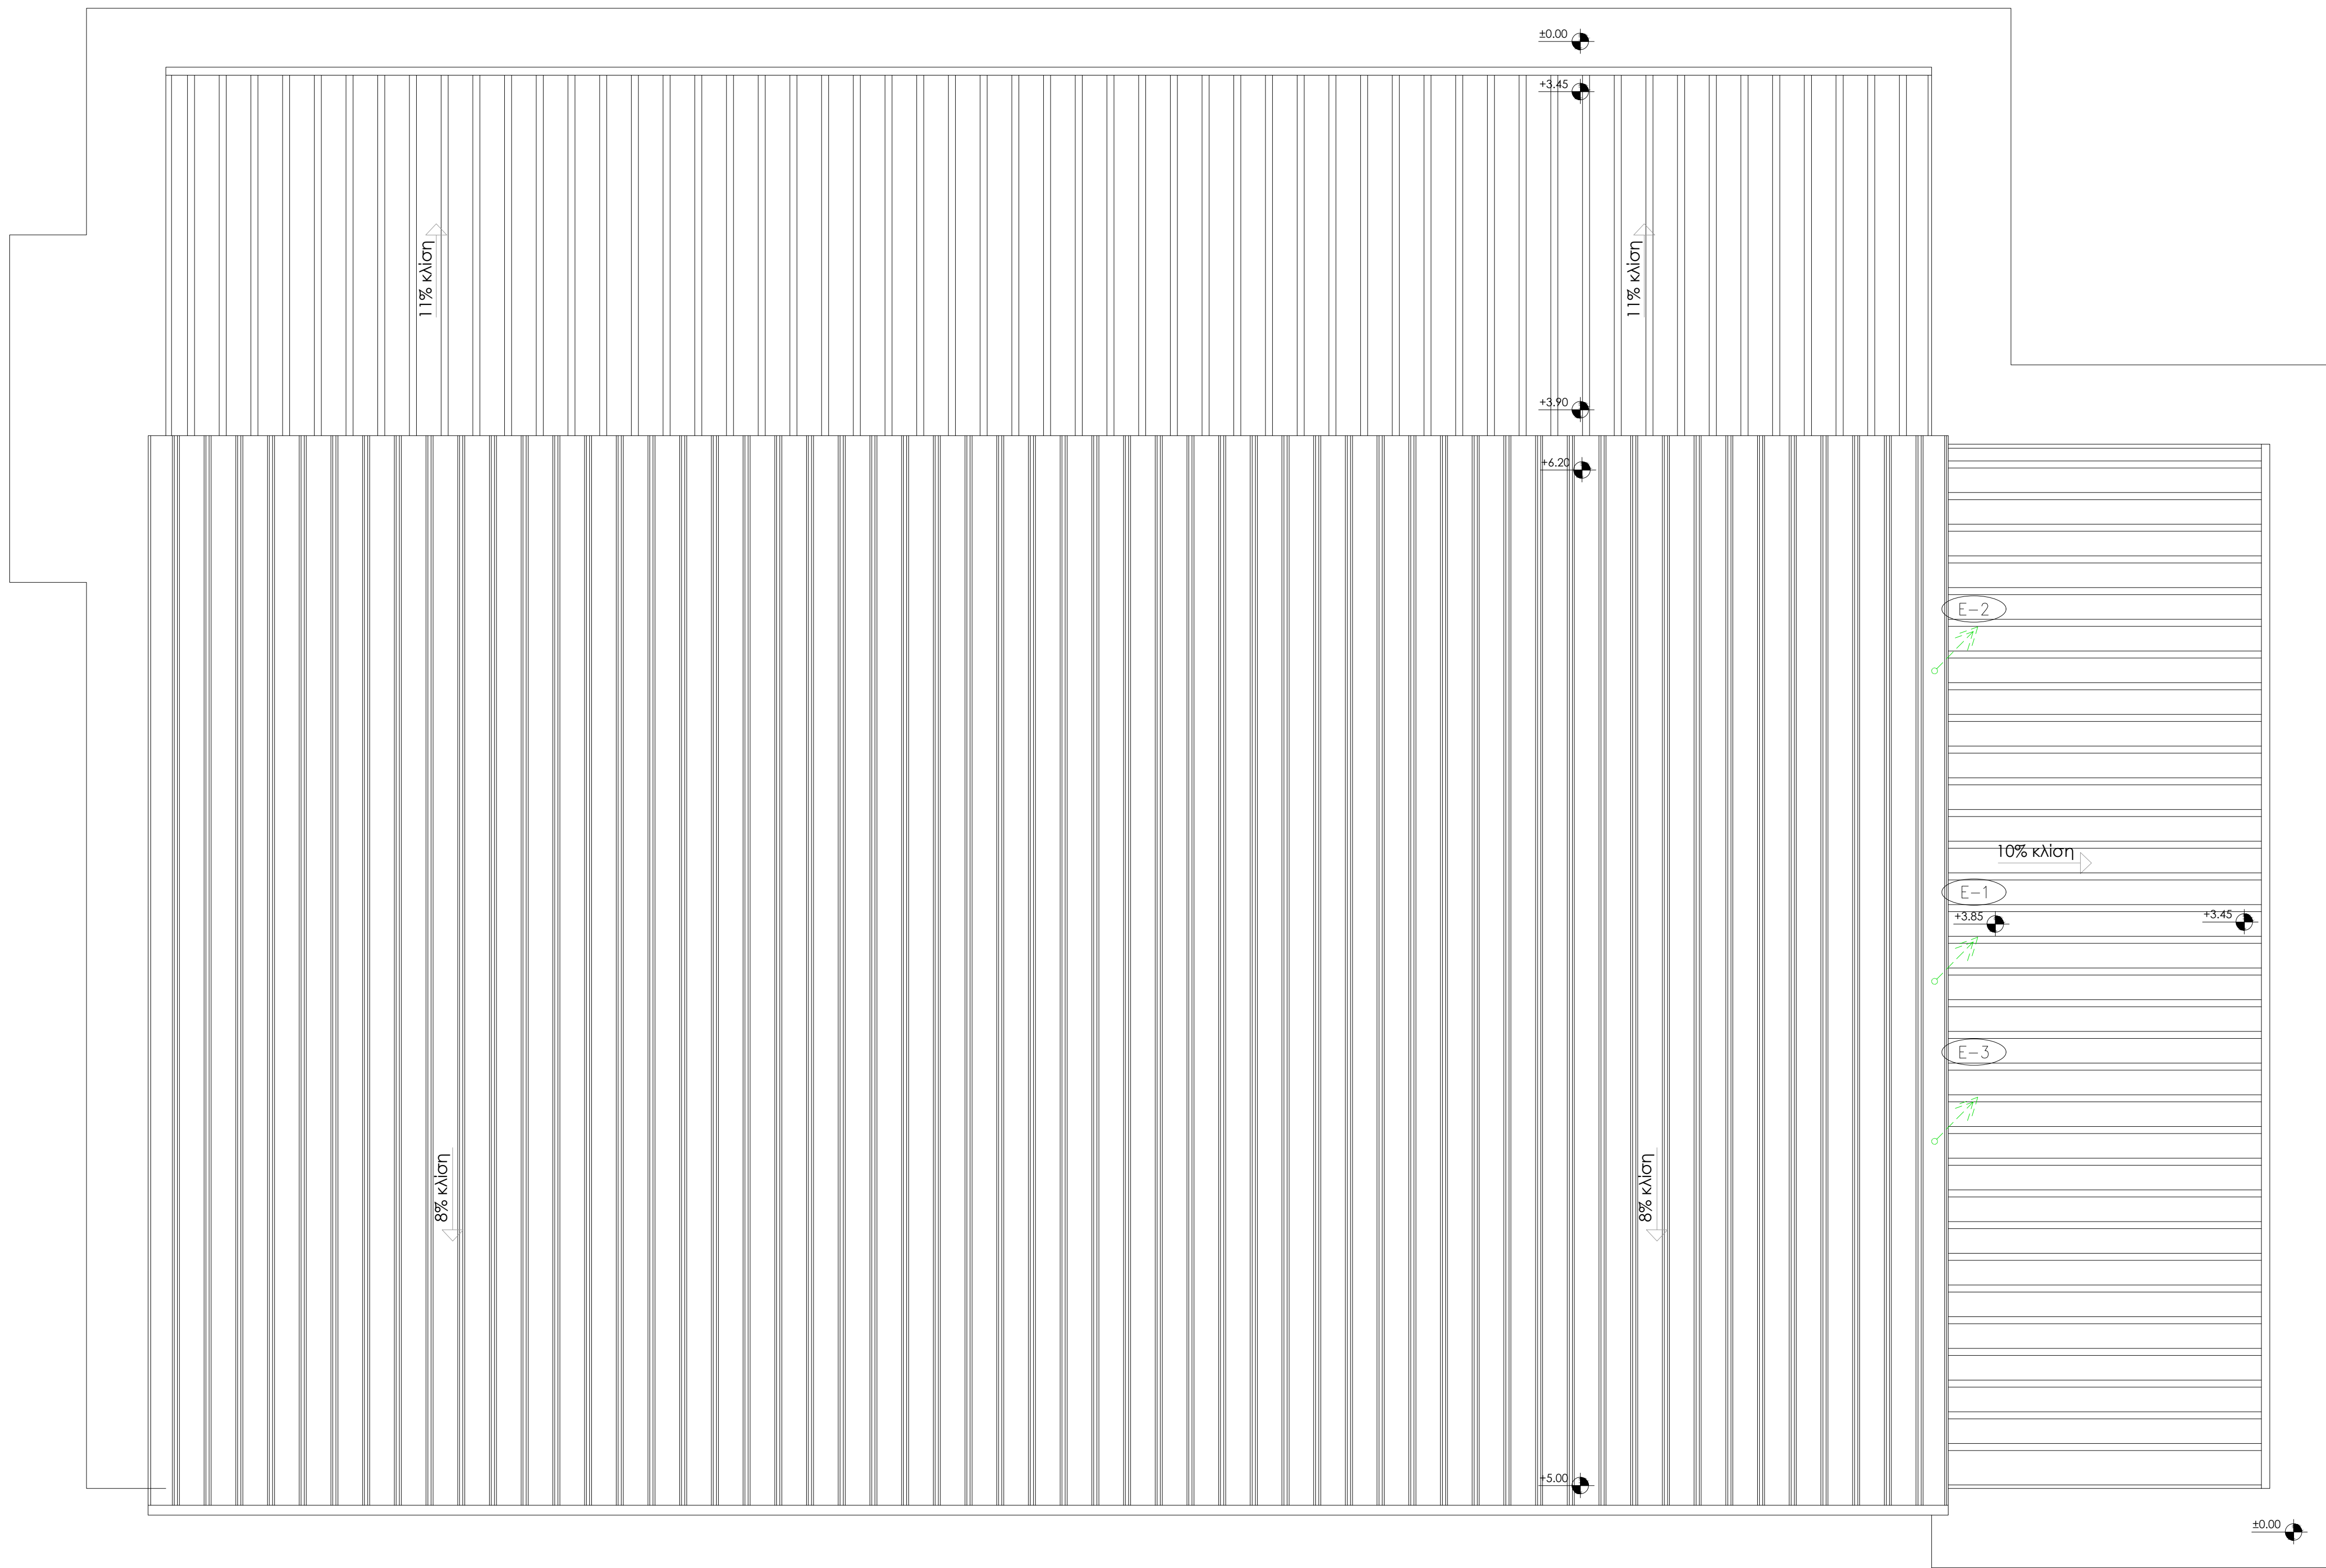

ΚΑΤΟΨΗ ΣΤΕΓΩΝ

ΥΠΟΜΝΗΜΑ

PVCφa	ΔΙΚΤΥΟ ΑΠΟΧΕΤΕΥΣΗΣ ΑΚΑΘΑΡΤΩΝ ΔΙΑΜΕΤΡΟΥ φa mm.	ΚΕΦΑΛΙ ΑΕΡΙΣΜΟΥ
PVCφa	ΔΙΚΤΥΟ ΑΕΡΙΣΜΟΥ ΑΚΑΘΑΡΤΩΝ ΔΙΑΜΕΤΡΟΥ φa mm.	
PVCφa	ΔΙΚΤΥΟ ΟΜΒΡΙΩΝ ΔΙΑΜΕΤΡΟΥ φa mm.	ΚΑΤΑΚΟΡΥΦΗ ΣΤΗΛΗ ΑΠΟΧΕΤΕΥΣΗΣ
☐	ΣΙΦΟΝΙ ΔΑΠΕΔΟΥ	ΚΑΤΑΚΟΡΥΦΗ ΣΤΗΛΗ ΑΕΡΙΣΜΟΥ
○	ΤΟΠΙΚΗ ΑΛΛΑΓΗ ΣΤΑΘΜΗΣ	ΚΑΤΑΚΟΡΥΦΗ ΣΤΗΛΗ ΟΜΒΡΙΩΝ
●	ΣΗΜΕΙΟ ΣΥΝΔΕΣΗΣ ΜΕ ΥΠΟΔΟΧΕΑ	
	ΤΑΠΑ ΚΑΘΑΡΙΣΜΟΥ.	
○	ΤΟΠΙΚΗ ΑΛΛΑΓΗ ΣΤΑΘΜΗΣ	
☐	ΣΙΦΟΝΙ ΔΑΠΕΔΟΥ	
	ΣΧΑΡΑ ΔΑΠΕΔΟΥ	ΛΕΚΑΝΗ (ΓΙΑ ΔΙΑΓΡΑΜΜΑ).
⚡	ΕΛΕΥΘΕΡΗ ΑΠΟΡΡΟΗ ΟΜΒΡΙΩΝ	ΝΤΟΥΣΙΕΡΑ (ΓΙΑ ΔΙΑΓΡΑΜΜΑ).
☐	ΔΙΠΛΟΣ ΝΕΡΟΧΥΤΗΣ (ΓΙΑ ΔΙΑΓΡΑΜΜΑ).	ΜΠΑΝΙΕΡΑ (ΓΙΑ ΔΙΑΓΡΑΜΜΑ).
☐	ΝΙΠΗΤΡΑΣ (ΓΙΑ ΔΙΑΓΡΑΜΜΑ).	

Ε.Υ.Δ.Α.Π. Α.Ε.
ΕΤΑΙΡΕΙΑ ΥΔΡΕΥΣΕΩΣ ΚΑΙ ΑΠΟΧΕΤΕΥΣΕΩΣ
ΠΡΩΤΕΥΟΥΣΗΣ Α.Ε.

ΔΙΕΥΘΥΝΣΗ ΚΤΗΡΙΑΚΩΝ ΕΓΚΑΤΑΣΤΑΣΕΩΝ
ΥΠΗΡΕΣΙΑ ΚΤΗΡΙΑΚΩΝ ΕΡΓΩΝ

ΘΕΜΑ ΣΧΕΔΙΟΥ:

<<ΟΛΟΚΛΗΡΩΣΗ ΚΤΗΡΙΟΥ ΚΑΙ ΕΓΚΑΤΑΣΤΑΣΗ ΕΞΟΠΛΙΣΜΟΥ
ΝΕΟΥ ΣΥΝΕΡΓΕΙΟΥ ΟΧΗΜΑΤΩΝ - ΜΗΧΑΝΗΜΑΤΩΝ ΣΤΙΣ
ΕΓΚΑΤΑΣΤΑΣΕΙΣ ΣΤΗ ΜΕΝ ΓΑΛΑΤΣΙΟΥ ΤΗΣ Ε.Υ.Δ.Α.Π. Α.Ε.>>

ΕΡΓΟΛΑΒΙΑ: Ε - 886

ΤΙΤΛΟΣ ΣΧΕΔΙΟΥ:

ΑΠΟΧΕΤΕΥΣΗ
ΚΑΤΟΨΗ ΣΤΕΓΩΝ

ΑΡΙΘΜΟΣ ΣΧΕΔΙΟΥ:

ΑΠ-03

ΚΑΙΜΑΚΑ:

1:50

ΥΠΟΓΡΑΦΗ

ΓΙΑ ΤΗΝ Ε.Υ.Δ.Α.Π. Α.Ε.	Ο ΣΥΝΤΑΞΑΣ	ΔΗΜ. ΚΟΝΤΟΣ ΗΛΕΚΤΡΟΛΟΓΟΣ ΜΗΧΑΝΙΚΟΣ	
	Η ΠΡΟΤΥΣΤΑΜΕΝΗ ΤΗΣ Υ.Κ.Ε.	ΑΙΚ. ΚΑΛΟΥΔΑ ΠΟΛΙΤΙΚΟΣ ΜΗΧΑΝΙΚΟΣ	
	Ο ΔΙΕΥΘΥΝΤΗΣ ΚΤΗΡΙΑΚΩΝ ΕΓΚΑΤΑΣΤΑΣΕΩΝ	ΑΛ. ΡΑΝΙΟΣ ΗΛΕΚΤΡΟΛΟΓΟΣ ΜΗΧΑΝΙΚΟΣ	

ΑΘΗΝΑ, 2023