


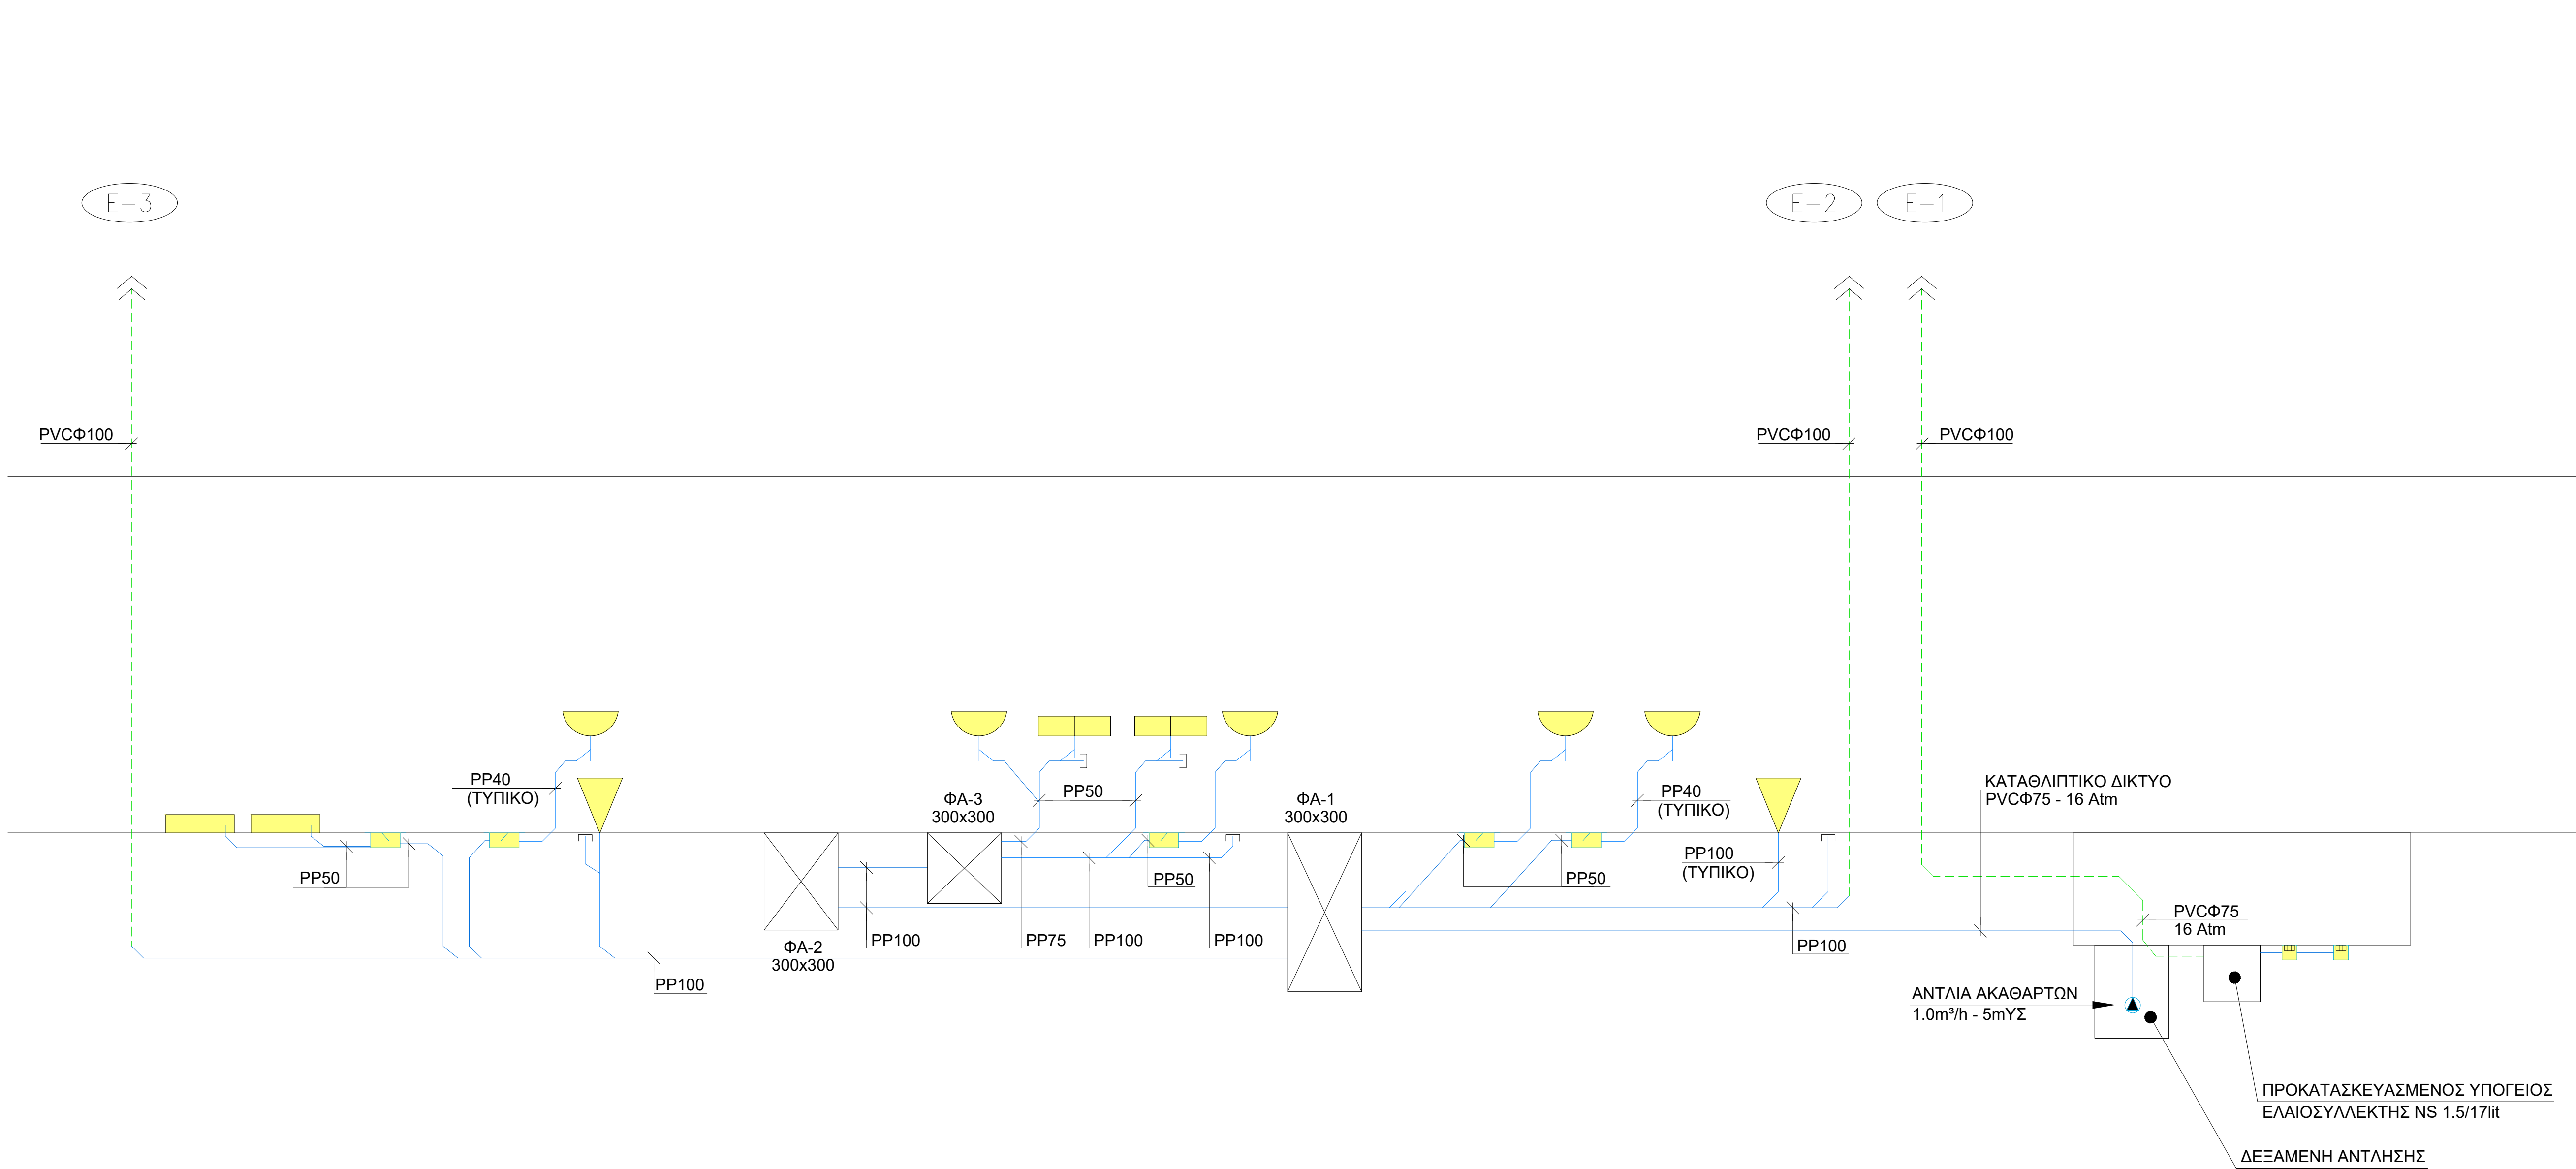

ΥΠΟΜΝΗΜΑ

PVCφa	ΔΙΚΤΥΟ ΑΠΟΧΕΤΕΥΣΗΣ ΑΚΑΘΑΡΤΩΝ ΔΙΑΜΕΤΡΟΥ φa mm.	ΚΕΦΑΛΙ ΑΕΡΙΣΜΟΥ
PVCφa	ΔΙΚΤΥΟ ΑΕΡΙΣΜΟΥ ΑΚΑΘΑΡΤΩΝ ΔΙΑΜΕΤΡΟΥ φa mm.	ΚΑΤΑΚΟΡΥΦΗ ΣΤΗΛΗ ΑΠΟΧΕΤΕΥΣΗΣ
PVCφa	ΔΙΚΤΥΟ ΟΜΒΡΙΩΝ ΔΙΑΜΕΤΡΟΥ φa mm.	ΚΑΤΑΚΟΡΥΦΗ ΣΤΗΛΗ ΑΕΡΙΣΜΟΥ
ΣΦΟΝΙ ΔΑΠΕΔΟΥ		ΚΑΤΑΚΟΡΥΦΗ ΣΤΗΛΗ ΟΜΒΡΙΩΝ
ΤΟΠΙΚΗ ΑΛΛΑΓΗ ΣΤΑΘΜΗΣ		
ΣΗΜΕΙΟ ΣΥΝΔΕΣΗΣ ΜΕ ΥΠΟΔΟΧΕΑ		
ΤΑΠΑ ΚΑΘΑΡΙΣΜΟΥ.		
ΤΟΠΙΚΗ ΑΛΛΑΓΗ ΣΤΑΘΜΗΣ		
ΣΦΟΝΙ ΔΑΠΕΔΟΥ		
ΣΧΑΡΑ ΔΑΠΕΔΟΥ		ΛΕΚΑΝΗ (ΓΙΑ ΔΙΑΓΡΑΜΜΑ).
ΕΛΕΥΘΕΡΗ ΑΠΟΡΡΟΗ ΟΜΒΡΙΩΝ		ΝΤΟΥΣΙΕΡΑ (ΓΙΑ ΔΙΑΓΡΑΜΜΑ).
ΔΙΠΛΟΣ ΝΕΡΟΧΥΤΗΣ (ΓΙΑ ΔΙΑΓΡΑΜΜΑ).		ΜΠΑΝΙΕΡΑ (ΓΙΑ ΔΙΑΓΡΑΜΜΑ).
ΝΙΠΗΤΡΑΣ (ΓΙΑ ΔΙΑΓΡΑΜΜΑ).		

Ε.Υ.Δ.Α.Π. Α.Ε. ΕΤΑΙΡΕΙΑ ΥΔΡΕΥΣΕΩΣ ΚΑΙ ΑΠΟΧΕΤΕΥΣΕΩΣ ΠΡΩΤΕΥΟΥΣΗΣ Α.Ε.			
ΔΙΕΥΘΥΝΣΗ ΚΤΗΡΙΑΚΩΝ ΕΓΚΑΤΑΣΤΑΣΕΩΝ ΥΠΗΡΕΣΙΑ ΚΤΗΡΙΑΚΩΝ ΕΡΓΩΝ			
ΘΕΜΑ ΣΧΕΔΙΟΥ: <<ΟΛΟΚΛΗΡΩΣΗ ΚΤΗΡΙΟΥ ΚΑΙ ΕΓΚΑΤΑΣΤΑΣΗ ΕΞΟΠΛΙΣΜΟΥ ΝΕΟΥ ΣΥΝΕΡΓΕΙΟΥ ΟΧΗΜΑΤΩΝ - ΜΗΧΑΝΗΜΑΤΩΝ ΣΤΙΣ ΕΓΚΑΤΑΣΤΑΣΕΙΣ ΣΤΗ ΜΕΝ ΓΑΛΑΤΣΙΟΥ ΤΗΣ Ε.Υ.Δ.Α.Π. Α.Ε.>>			
ΕΡΓΟΛΑΒΙΑ: Ε - 886			
ΤΙΤΛΟΣ ΣΧΕΔΙΟΥ: ΑΠΟΧΕΤΕΥΣΗ ΚΑΤΑΚΟΡΥΦΟ ΔΙΑΓΡΑΜΜΑ		ΑΡΙΘΜΟΣ ΣΧΕΔΙΟΥ: ΑΠ-04 ΚΛΙΜΑΚΑ: 1:50	
ΥΠΟΓΡΑΦΗ			
ΓΙΑ ΤΗΝ Ε.Υ.Δ.Α.Π. Α.Ε.	Ο ΣΥΝΤΑΞΑΣ	ΔΗΜ. ΚΟΝΤΟΣ ΗΛΕΚΤΡΟΛΟΓΟΣ ΜΗΧΑΝΙΚΟΣ	
	Η ΠΡΟΤΥΣΤΑΜΕΝΗ ΤΗΣ Υ.Κ.Ε.	ΑΙΚ. ΚΑΛΟΥΔΑ ΠΟΛΙΤΙΚΟΣ ΜΗΧΑΝΙΚΟΣ	
	Ο ΔΙΕΥΘΥΝΤΗΣ ΚΤΗΡΙΑΚΩΝ ΕΓΚΑΤΑΣΤΑΣΕΩΝ	ΑΛ. ΡΑΝΙΟΣ ΗΛΕΚΤΡΟΛΟΓΟΣ ΜΗΧΑΝΙΚΟΣ	
ΑΘΗΝΑ, 2023			