


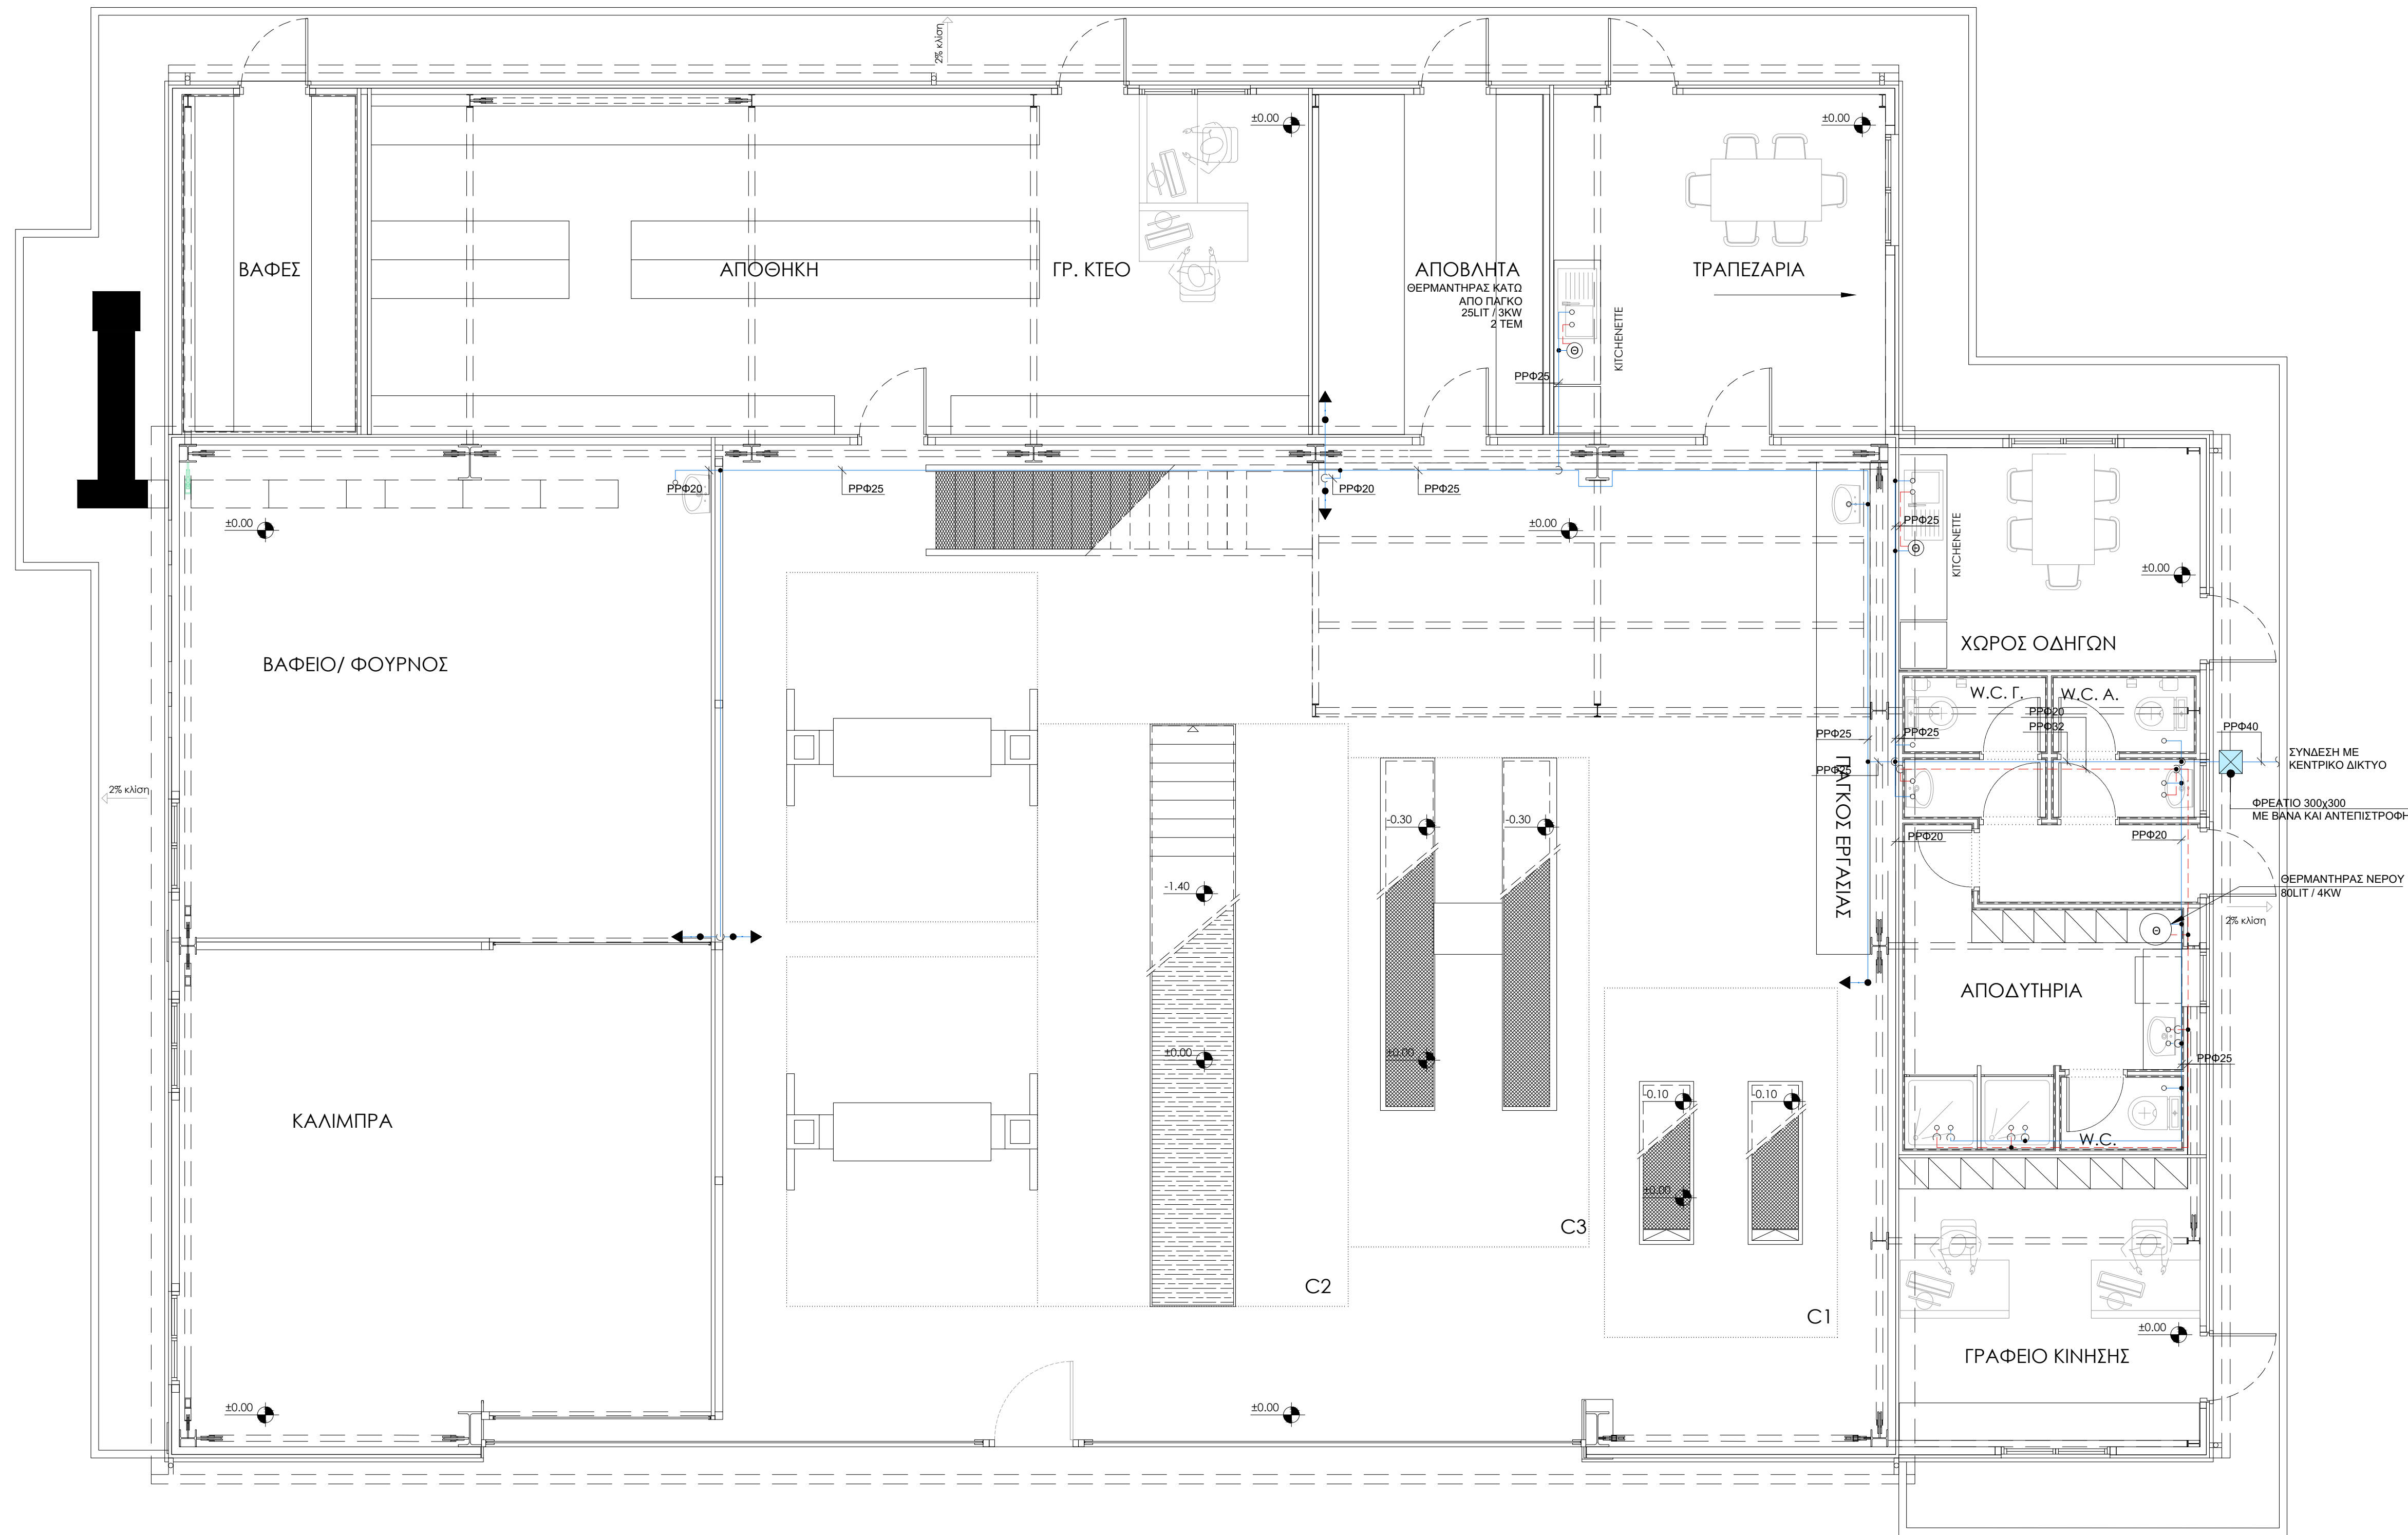

ΚΑΤΟΨΗ ΙΣΟΓΕΙΟΥ

ΥΔΡΕΥΣΗ	
	ΣΩΛΗΝΟΣΗ ΚΡΥΟΥ ΝΕΡΟΥ ΡΡΦ
	ΣΩΛΗΝΟΣΗ ΖΕΣΤΟΥ ΝΕΡΟΥ ΡΡΦ
	ΤΑΠΑ ΑΝΑΜΟΝΗΣ
	ΣΗΜΕΙΟ ΣΥΝΔΕΣΗΣ ΖΕΣΤΟΥ ΚΡΥΟΥ ΜΕ ΕΙΔΟΣ ΚΡΟΥΝΟΠΟΙΑΣ
	ΚΑΤΑΚΟΡΥΦΗΣ ΣΤΗΛΗΣ ΥΔΡΕΥΣΗΣ
	ΣΥΛΛΕΚΤΗΣ ΥΔΡΕΥΣΗΣ
	ΚΡΥΟ / ΖΕΣΤΟ / ΑΝΑΚΥΚΛΟΦΟΡΙΑ
	ΟΝΟΜΑΣΙΑ ΚΑΤΑΚΟΡΥΦΗΣ ΣΤΗΛΗΣ
	ΜΕΤΡΗΤΗΣ ΝΕΡΟΥ
	ΒΑΝΑ

Ε.Υ.Δ.Α.Π. Α.Ε.
ΕΤΑΙΡΕΙΑ ΥΔΡΕΥΣΕΩΣ ΚΑΙ ΑΠΟΧΕΤΕΥΣΕΩΣ
ΠΡΩΤΕΥΟΥΣΗΣ Α.Ε.

ΔΙΕΥΘΥΝΣΗ ΚΤΗΡΙΑΚΩΝ ΕΓΚΑΤΑΣΤΑΣΕΩΝ
ΥΠΗΡΕΣΙΑ ΚΤΗΡΙΑΚΩΝ ΕΡΓΩΝ

ΘΕΜΑ ΣΧΕΔΙΟΥ:

<<ΟΛΟΚΛΗΡΩΣΗ ΚΤΗΡΙΟΥ ΚΑΙ ΕΓΚΑΤΑΣΤΑΣΗ ΕΞΟΠΛΙΣΜΟΥ
ΝΕΟΥ ΣΥΝΕΡΓΕΙΟΥ ΟΧΗΜΑΤΩΝ - ΜΗΧΑΝΗΜΑΤΩΝ ΣΤΙΣ
ΕΓΚΑΤΑΣΤΑΣΕΙΣ ΣΤΗ ΜΕΝ ΓΑΛΑΤΣΙΟΥ ΤΗΣ Ε.Υ.Δ.Α.Π. Α.Ε.>>

ΕΡΓΟΛΑΒΙΑ: Ε - 886

ΤΙΤΛΟΣ ΣΧΕΔΙΟΥ:

ΥΔΡΕΥΣΗ
ΚΑΤΟΨΗ ΙΣΟΓΕΙΟΥ

ΑΡΙΘΜΟΣ ΣΧΕΔΙΟΥ:

ΥΔ-01

ΚΑΙΜΑΚΑ:

1:50

ΥΠΟΓΡΑΦΗ

ΓΙΑ ΤΗΝ Ε.Υ.Δ.Α.Π. Α.Ε.	Ο ΣΥΝΤΑΞΑΣ	ΔΗΜ. ΚΟΝΤΟΣ ΗΛΕΚΤΡΟΛΟΓΟΣ ΜΗΧΑΝΙΚΟΣ	
	Η ΠΡΟΤΥΣΤΑΜΕΝΗ ΤΗΣ Υ.Κ.Ε.	ΑΙΚ. ΚΑΛΟΥΔΑ ΠΟΛΙΤΙΚΟΣ ΜΗΧΑΝΙΚΟΣ	
	Ο ΔΙΕΥΘΥΝΤΗΣ ΚΤΗΡΙΑΚΩΝ ΕΓΚΑΤΑΣΤΑΣΕΩΝ	ΑΛ. ΡΑΝΙΟΣ ΗΛΕΚΤΡΟΛΟΓΟΣ ΜΗΧΑΝΙΚΟΣ	

ΑΘΗΝΑ, 2023