


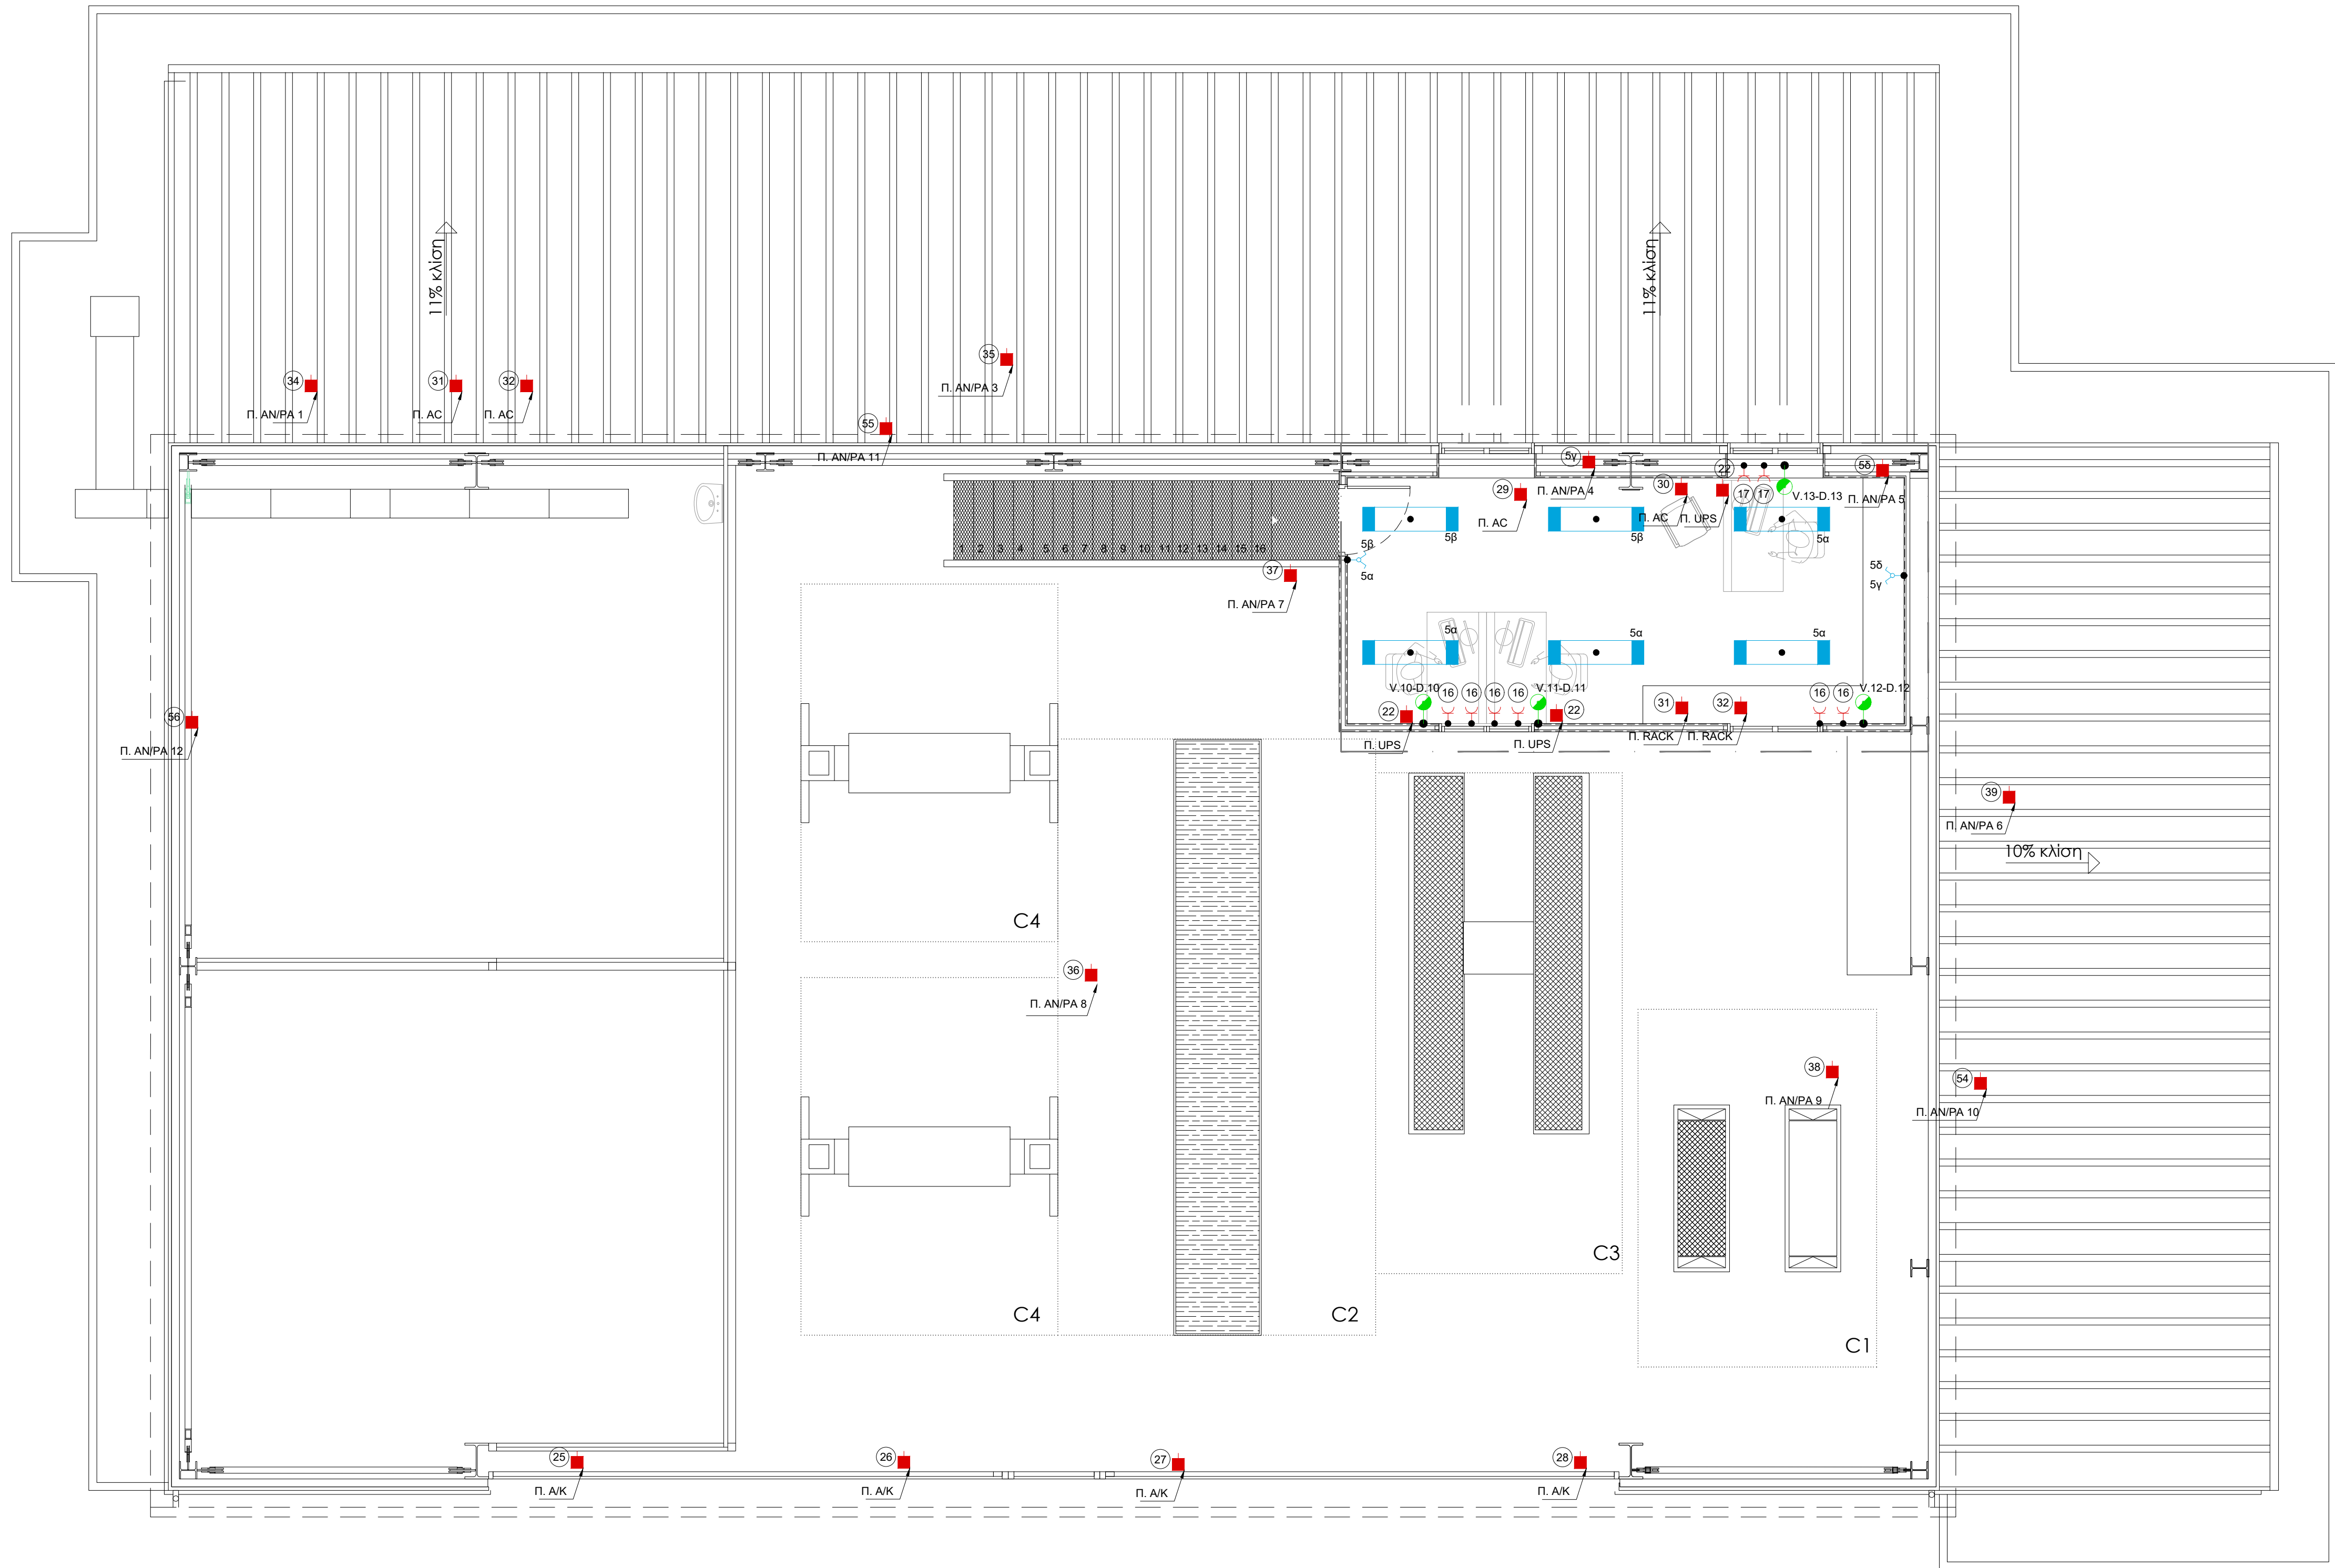

ΚΑΤΟΠΗ ΠΑΤΑΡΙΟΥ

ΦΩΤΙΣΜΟΣ		ΙΣΧΥΡΑ ΡΕΥΜΑΤΑ	
	ΕΠΕΞΗΓΗΣΗ		ΕΠΕΞΗΓΗΣΗ
	ΑΝΑΜΟΝΗ ΓΙΑ ΦΩΤΙΣΤΙΚΟ ΣΩΜΑ		ΡΕΥΜΑΤΟΔΟΤΗΣ ΣΩΥΚΟ
	ΦΩΤΙΣΤΙΚΟ ΣΩΜΑ ΟΡΟΦΗΣ, ΣΤΕΓΑΝΟ ΜΕ ΑΚΡΥΛΙΚΟ ΠΡΙΣΜΑΤΙΚΟ ΚΑΛΥΨΜΑ 2*36WATT		ΡΕΥΜΑΤΟΔΟΤΗΣ ΣΩΥΚΟ ΣΤΕΓΑΝΟΣ
	ΦΩΤΙΣΤΙΚΟ ΣΩΜΑ ΕΠΙΤΟΙΧΟ, ΣΤΕΓΑΝΟ, ΜΠΑΝΙΟΥ		ΛΗΨΗ VOICE-DATA
	ΦΩΤΙΣΤΙΚΟ ΑΣΦΑΛΕΙΑΣ		ΡΕΥΜΑΤΟΔΟΤΗΣ ΣΩΥΚΟ 42V
	ΠΙΝΑΚΑΣ ΚΙΝΗΣΗΣ		ΗΛΕΚΤΡΙΚΗ ΠΑΡΟΧΗ
	ΠΙΝΑΚΑΣ ΦΩΤΙΣΜΟΥ ΚΑΝΟΝΙΚΟΣ		ΠΕΡΙΜΕΤΡΙΚΗ ΤΑΙΝΙΑ ΟΕΜΕ/ΔΙΑΚΗΣ
	ΛΗΨΗ VOICE-DATA ΛΗΨΗ ΤΗΛΕΦΩΡΑΣΗΣ		ΑΝΑΜΟΝΗ ΙΣΟΔΥΝΑΜΙΚΩΝ ΣΥΝΔΕΣΕΩΝ
	ΑΡΙΘΜΩΣΗ ΚΥΚΛΩΜΑΤΟΣ ΠΑΡΟΧΗΣ ΚΑΝΟΝΙΚΩΝ ΦΟΡΤΙΩΝ		ΣΥΝΔΕΣΗ ΓΕΙΩΣΗΣ ΧΑΛΚΟΣ ΔΙΑΤΟΜΗΣ Øa mm
	ΔΙΑΚΟΠΤΗΣ ΑΠΛΟΣ ΜΟΝΟΠΟΛΙΚΟΣ / ΣΤΕΓΑΝΟΣ		ΒΙΟΜΗΧΑΝΙΚΟ ΦΙΣ 230V 16 A
	ΔΙΑΚΟΠΤΗΣ ΚΟΜΙΤΑΤΕΡ / ΣΤΕΓΑΝΟΣ		ΒΙΟΜΗΧΑΝΙΚΟ ΦΙΣ 230V 32 A
	ΔΙΑΚΟΠΤΗΣ ΑΛΕ ΡΕΤΟΥΡ ΜΕΣΑΙΟΣ / ΣΤΕΓΑΝΟΣ		ΟΡΙΑ ΠΙΝΑΚΩΝ
	ΔΙΑΚΟΠΤΗΣ ΑΛΕ ΡΕΤΟΥΡ ΑΚΡΑΙΟΣ / ΣΤΕΓΑΝΟΣ		ΚΑΛΩΔΙΑ ΗΛΕΚΤΡΙΚΩΝ ΕΓΚΑΤΑΣΤΑΣΕΩΝ

Ε.Υ.Δ.Α.Π. Α.Ε.
ΕΤΑΙΡΕΙΑ ΥΔΡΕΥΣΕΩΣ ΚΑΙ ΑΠΟΧΕΤΕΥΣΕΩΣ
ΠΡΩΤΕΥΟΥΣΗΣ Α.Ε.

ΔΙΕΥΘΥΝΣΗ ΚΤΗΡΙΑΚΩΝ ΕΓΚΑΤΑΣΤΑΣΕΩΝ
ΥΠΗΡΕΣΙΑ ΚΤΗΡΙΑΚΩΝ ΕΡΓΩΝ

ΘΕΜΑ ΣΧΕΔΙΟΥ:

**<<ΟΛΟΚΛΗΡΩΣΗ ΚΤΗΡΙΟΥ ΚΑΙ ΕΓΚΑΤΑΣΤΑΣΗ ΕΞΟΠΛΙΣΜΟΥ
ΝΕΟΥ ΣΥΝΕΡΓΕΙΟΥ ΟΧΗΜΑΤΩΝ - ΜΗΧΑΝΗΜΑΤΩΝ ΣΤΙΣ
ΕΓΚΑΤΑΣΤΑΣΕΙΣ ΣΤΗ ΜΕΝ ΓΑΛΑΤΣΙΟΥ ΤΗΣ Ε.Υ.Δ.Α.Π. Α.Ε.>>**

ΕΡΓΟΛΑΒΙΑ: Ε - 886

ΤΙΤΛΟΣ ΣΧΕΔΙΟΥ:	ΑΡΙΘΜΟΣ ΣΧΕΔΙΟΥ:
ΗΛΕΚΤΡΟΛΟΓΙΚΕΣ ΕΓΚΑΤΑΣΤΑΣΕΙΣ ΚΑΤΩΦΗ ΠΑΤΑΡΙΟΥ	ΗΛ-02
	ΚΛΙΜΑΚΑ:
	1:50

			ΥΠΟΓΡΑΦΗ
ΓΙΑ ΤΗΝ Ε.Υ.Δ.Α.Π. Α.Ε.	Ο ΣΥΝΤΑΞΑΣ	ΔΗΜ. ΚΟΝΤΟΣ ΗΛΕΚΤΡΟΛΟΓΟΣ ΜΗΧΑΝΙΚΟΣ	
	Η ΠΡΟΥΣΤΑΜΕΝΗ ΤΗΣ Υ.Κ.Ε.	ΑΙΚ. ΚΑΛΟΥΔΑ ΠΟΛΙΤΙΚΟΣ ΜΗΧΑΝΙΚΟΣ	
	Ο ΔΙΕΥΘΥΝΤΗΣ ΚΤΗΡΙΑΚΩΝ ΕΓΚΑΤΑΣΤΑΣΕΩΝ	ΑΛ. ΡΑΝΙΟΣ ΗΛΕΚΤΡΟΛΟΓΟΣ ΜΗΧΑΝΙΚΟΣ	

ΑΘΗΝΑ, 2023