


**«ΑΞΙΟΠΟΙΗΣΗ ΥΔΑΤΟΣ ΑΔΡΙΑΝΕΙΟΥ ΥΔΡΑΓΩΓΕΙΟΥ ΓΙΑ
ΤΗΝ ΑΡΔΕΥΣΗ ΠΡΑΣΙΝΟΥ ΠΕΡΙΟΧΩΝ ΔΗΜΟΥ
ΧΑΛΑΝΔΡΙΟΥ»**

ΕΡΓΟΛΑΒΙΑ: Ε 897

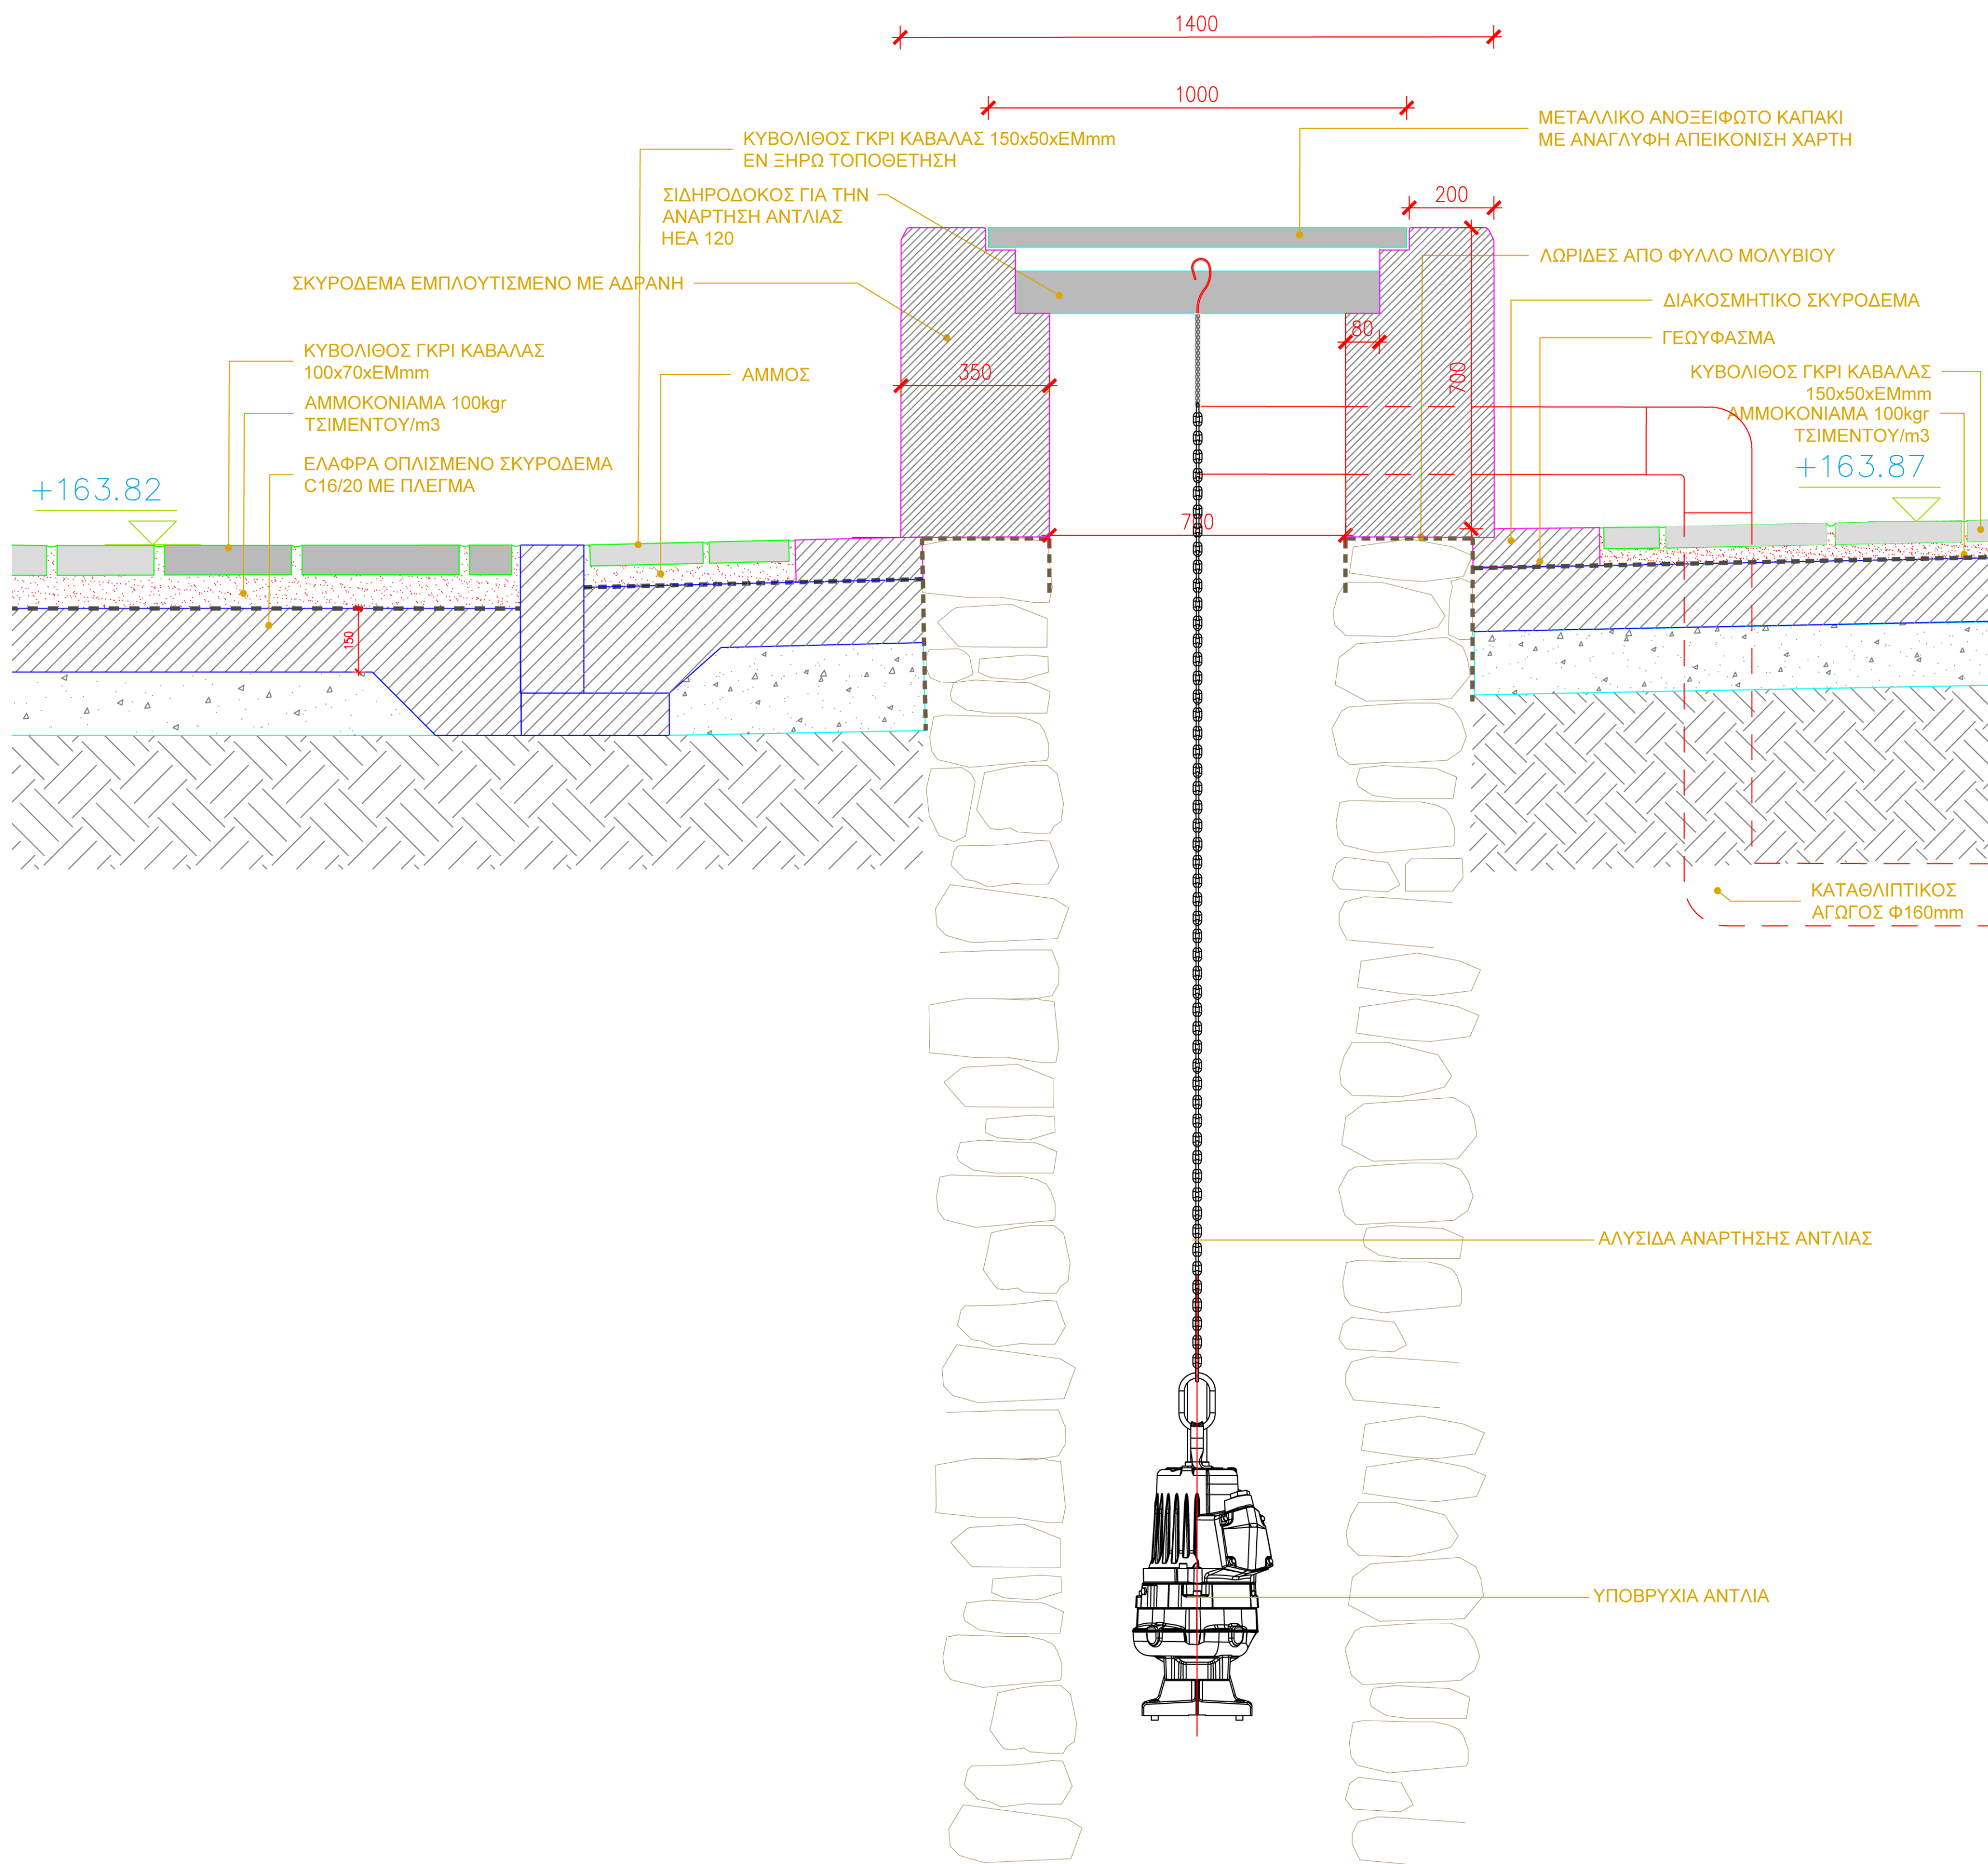

Αρ. Σύμβασης ΤΑΤΝΔ 001

ΚΥΡΙΟΣ ΤΟΥ ΕΡΓΟΥ:



"Ε.ΥΔ.Α.Π." Α.Ε.
Ωρωπού 156, 11146 Γαλάτσι Αττικής

ΕΡΓΟ:

"ΑΞΙΟΠΟΙΗΣΗ ΥΔΑΤΟΣ ΤΟΥ ΑΔΡΙΑΝΕΙΟΥ ΥΔΡΑΓΩΓΕΙΟΥ"

"Παροχή υπηρεσιών υποστήριξης - υποβοήθησης της Υπηρεσίας Αξιολόγησης και Υποστήριξης Νέων Δραστηριοτήτων της Ε.Υ.Δ.Α.Π. Α.Ε. οι οποίες σχετίζονται με την αξιοποίηση του ύδατος του Αδριανείου Υδραγωγείου"

ΦΑΣΗ Α: ΔΗΜΟΣ ΧΑΛΑΝΔΡΙΟΥ
(ΦΑΝΟΣ 85: ΘΕΣΗ ΚΟΔΡΟΥ ΚΑΙ ΦΑΝΟΣ 102: ΘΕΣΗ ΕΛ ΑΛΑΜΕΪΝ)

ΑΝΑΔΟΧΟΣ:



"ΥΔΡΟΔΟΜΙΚΗ ΣΥΜΒΟΥΛΟΙ ΜΗΧΑΝΙΚΟΙ" ΕΠΕ
Θεαγένους 21, 16121 Αθήνα - 210 7219560
e: hydrodom@otenet.gr - web: <http://hydrodomiki.gr>

ΕΠΕΞΗΓΗΜΑΤΙΚΑ ΣΧΕΔΙΑ ΣΕ ΕΓΓΡΑΦΟ ΤΗΣ ΕΦ.ΑΝ.ΑΤΤ
αρ. πρωτ. 66556/10-03-22

ΑΡΙΘΜΟΣ ΣΧΕΔΙΟΥ:

FD-HYDR-SE

ΚΛΙΜΑΚΑ:

1:10

REVISION

00

ΤΙΤΛΟΣ ΣΧΕΔΙΟΥ:

ΛΕΠΤΟΜΕΡΕΙΑ ΑΝΑΡΤΗΣΗΣ ΑΝΤΛΙΑΣ
ΣΤΑ ΦΡΕΑΤΙΑ 85 ΚΑΙ 102
ΤΟΥ ΑΔΡΙΑΝΕΙΟΥ ΥΔΡΑΓΩΓΕΙΟΥ

	ΗΜΕΡ/ΝΙΑ	ΣΧΕΔΙΑΣΗ	ΕΛΕΓΧΟΣ
REV0		A. ΚΩΣΤΑ	Γ. ΟΙΚΟΝΟΜΟΥ
REV1			

ΗΜΕΡΟΜΗΝΙΑ: ΑΠΡΙΛΙΟΣ 2022

ΟΙ ΣΥΝΤΑΞΑΝΤΕΣ

ΓΙΑ ΤΟΝ ΑΝΑΔΟΧΟ



Γ. ΤΣΑΜΗΣ
ΠΟΛΙΤΙΚΟΣ ΜΗΧΑΝΙΚΟΣ

Parabola

Ι. ΞΑΝΘΟΠΟΥΛΟΥ
ΠΟΛΙΤΙΚΟΣ ΜΗΧΑΝΙΚΟΣ

Paulo 10/2/02

ΓΙΑ ΤΗΝ ΥΔΡΟΔΟΜΙΚΗ Ε.Π.Ε
ΙΩΑΝΝΑ ΞΑΝΘΟΠΟΥΛΟΥ
Νόμιμη Εκπρόσωπος