



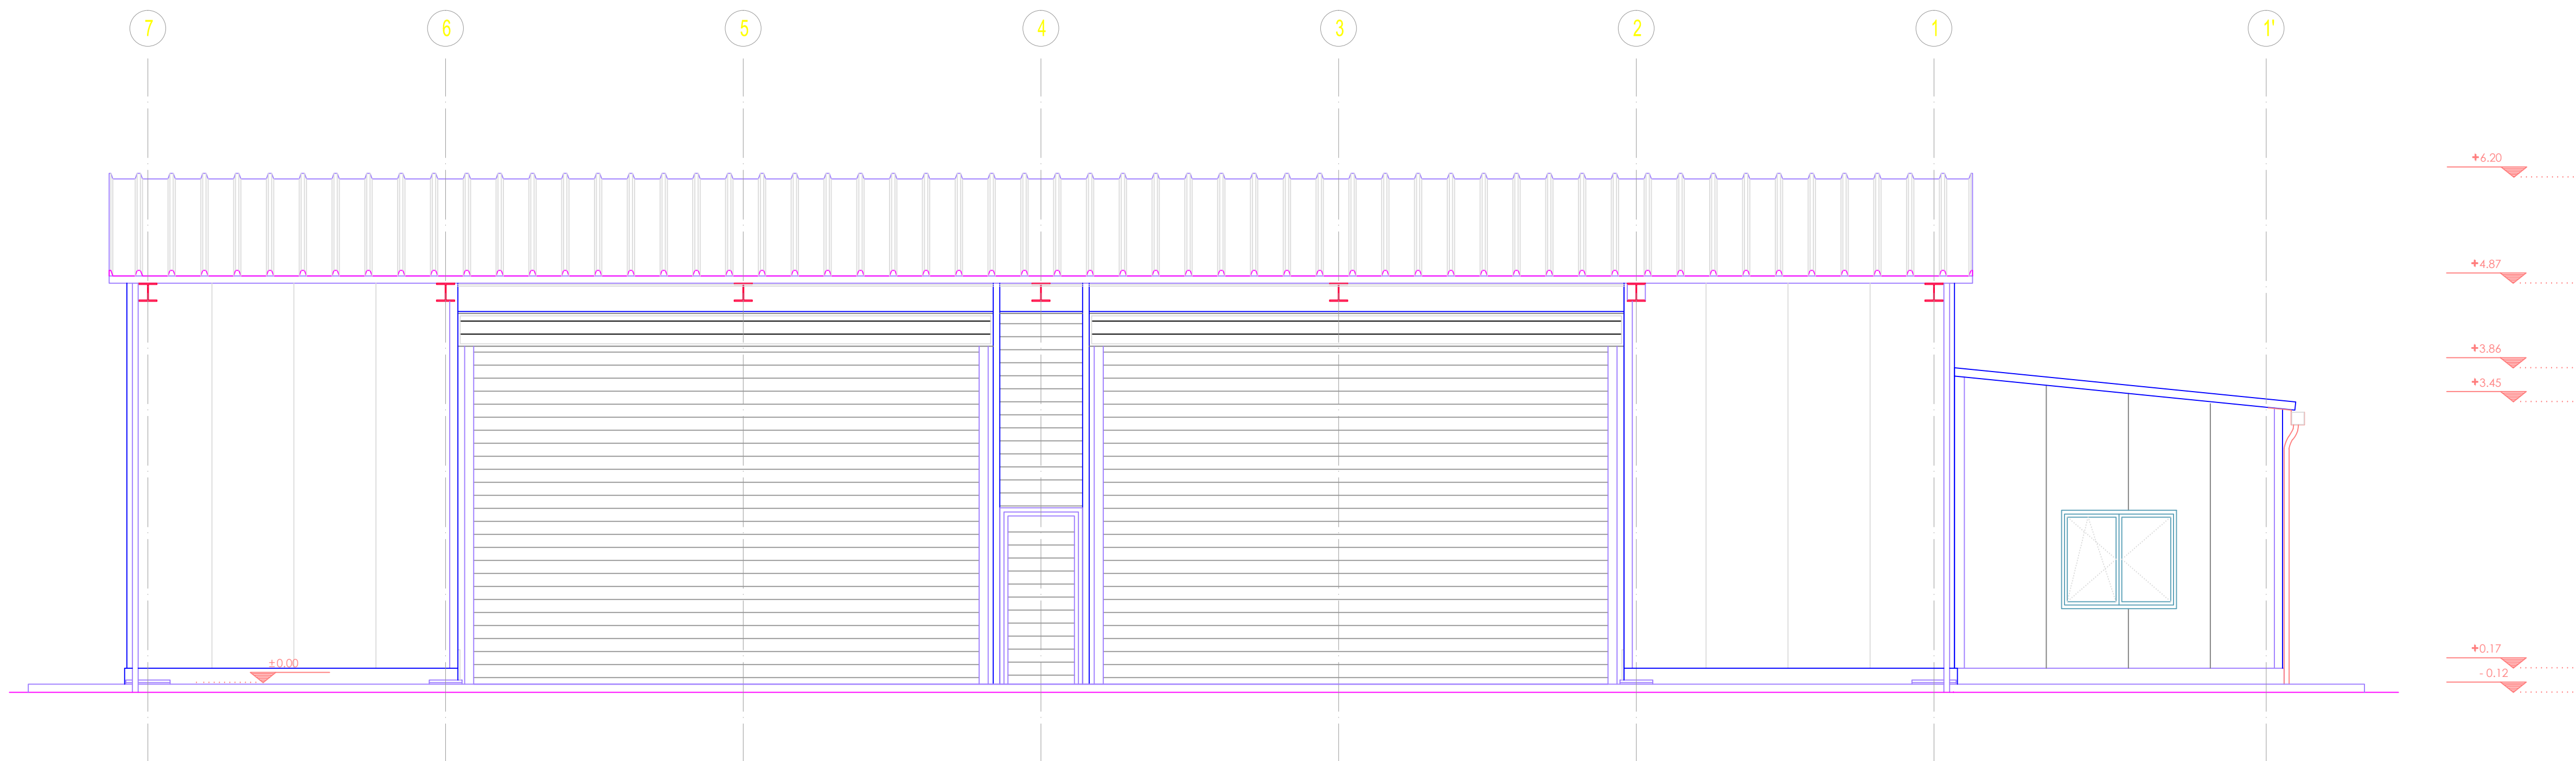

ΚΥΡΙΑ ΟΨΗ

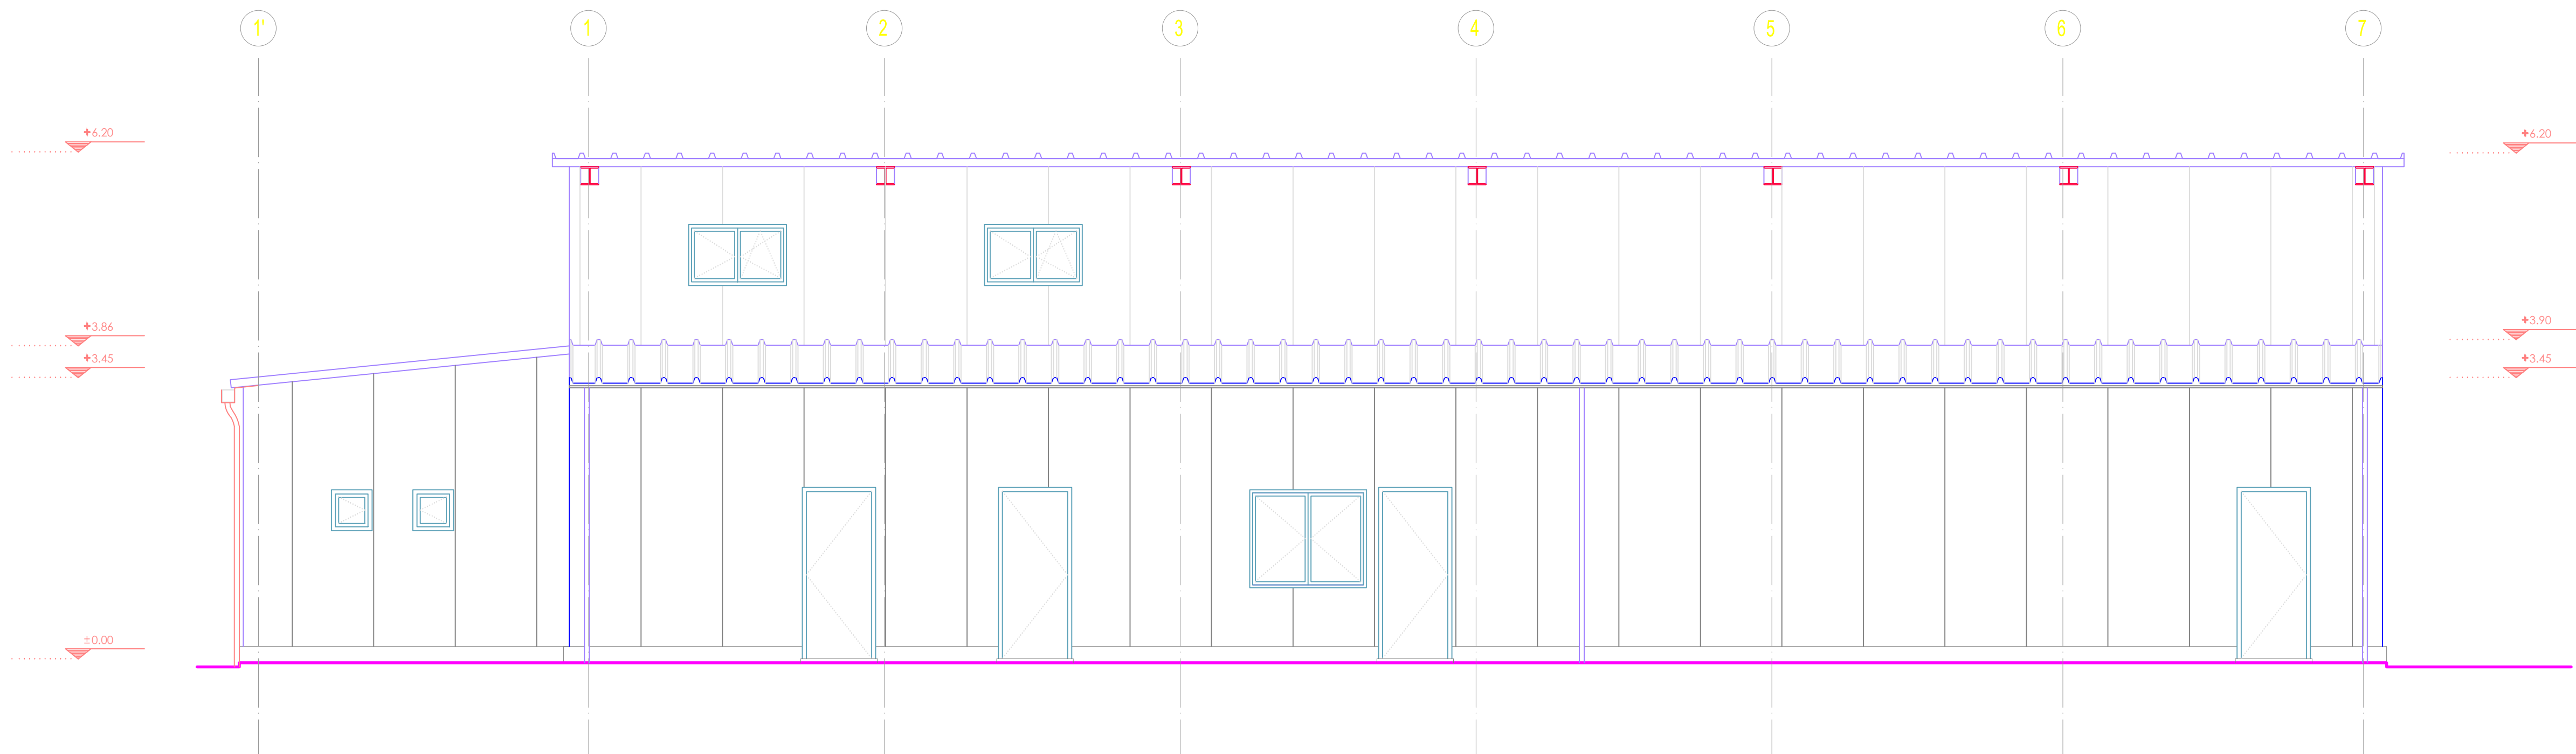

ΠΙΣΩ ΟΨΗ

ΥΠΟΜΝΗΜΑ ΣΥΜΒΟΛΩΝ	
ΧΑΡΑΚΤΗΡΙΣΜΟΣ ΘΥΡΩΝ	ΠΑΛΤΟΣ ΘΥΡΑΣ
	Δ/Δ ΘΥΡΑΣ
ΧΑΡΑΚΤΗΡΙΣΜΟΣ ΠΑΡΑΘΥΡΩΝ	ΠΑΛΤΟΣ ΠΑΡΑΘΥΡΩΝ
	Δ/Δ ΠΑΡΑΘΥΡΟΥ
ΧΑΡΑΚΤΗΡΙΣΜΟΣ ΚΛΙΜΑΚΩΝ	Κ1
	Δ/Δ ΚΛΙΜΑΚΑΣ
ΣΤΑΘΜΗ	ΤΕΛΗ ΣΤΑΘΜΗ

ΥΠΟΜΝΗΜΑ ΥΛΙΚΩΝ	
ΤΟΙΧΟΣ ΑΠΟ ΓΥΦΟΛΑΝΙΔΕΣ ΜΕ ΜΙΑ ΣΤΡΩΣΗ ΑΠΟ ΟΡΥΚΤΟΒΑΜΒΑΚΑ 40MM	
ΤΟΙΧΟΣ ΑΠΟ ΑΝΘΥΓΡΕΣ ΓΥΦΟΛΑΝΙΔΕΣ	
ΤΟΙΧΟΣ ΑΠΟ ΠΥΡΑΝΤΟΧΕΣ ΓΥΦΟΛΑΝΙΔΕΣ	

Ε.Υ.Δ.Α.Π. Α.Ε. ΕΤΑΙΡΕΙΑ ΥΔΡΕΥΣΕΩΣ ΚΑΙ ΑΠΟΧΕΤΕΥΣΕΩΣ ΠΡΩΤΕΥΟΥΣΗΣ Α.Ε.			
ΔΙΕΥΘΥΝΣΗ ΚΤΗΡΙΑΚΩΝ ΕΓΚΑΤΑΣΤΑΣΕΩΝ ΥΠΗΡΕΣΙΑ ΚΤΗΡΙΑΚΩΝ ΕΡΓΩΝ			
ΘΕΜΑ ΣΧΕΔΙΟΥ: <<ΟΛΟΚΛΗΡΩΣΗ ΚΤΗΡΙΟΥ ΚΑΙ ΕΓΚΑΤΑΣΤΑΣΗ ΕΞΟΠΛΙΣΜΟΥ ΝΕΟΥ ΣΥΝΕΡΓΕΙΟΥ ΟΧΗΜΑΤΩΝ - ΜΗΧΑΝΗΜΑΤΩΝ ΣΤΙΣ ΕΓΚΑΤΑΣΤΑΣΕΙΣ ΣΤΗ ΜΕΝ ΓΑΛΑΤΣΙΟΥ ΤΗΣ Ε.Υ.Δ.Α.Π. Α.Ε.>>			
ΕΡΓΟΛΑΒΙΑ: Ε - 886			
ΤΙΤΛΟΣ ΣΧΕΔΙΟΥ: ΚΥΡΙΑ ΟΨΗ & ΠΙΣΩ ΟΨΗ	ΑΡΙΘΜΟΣ ΣΧΕΔΙΟΥ: A.05 ΚΛΙΜΑΚΑ: 1:50		
ΥΠΟΓΡΑΦΗ			
ΓΙΑ ΤΗΝ Ε.Υ.Δ.Α.Π. Α.Ε.	Η ΣΥΝΤΑΞΑΣΑ Η ΠΡΟΪΣΤΑΜΕΝΗ ΤΗΣ Υ.Κ.Ε.	ΒΑΣ. ΒΟΥΡΔΕΡΗ ΠΟΛΙΤΙΚΟΣ ΜΗΧΑΝΙΚΟΣ Τ.Ε.	ΑΙΚ. ΚΑΛΟΥΔΑ ΠΟΛΙΤΙΚΟΣ ΜΗΧΑΝΙΚΟΣ
Ο ΔΙΕΥΘΥΝΤΗΣ ΚΤΗΡΙΑΚΩΝ ΕΓΚΑΤΑΣΤΑΣΕΩΝ	ΑΛ. ΡΑΝΙΟΣ ΗΛΕΚΤΡΟΛΟΓΟΣ ΜΗΧΑΝΙΚΟΣ		
ΑΘΗΝΑ, 2023			