


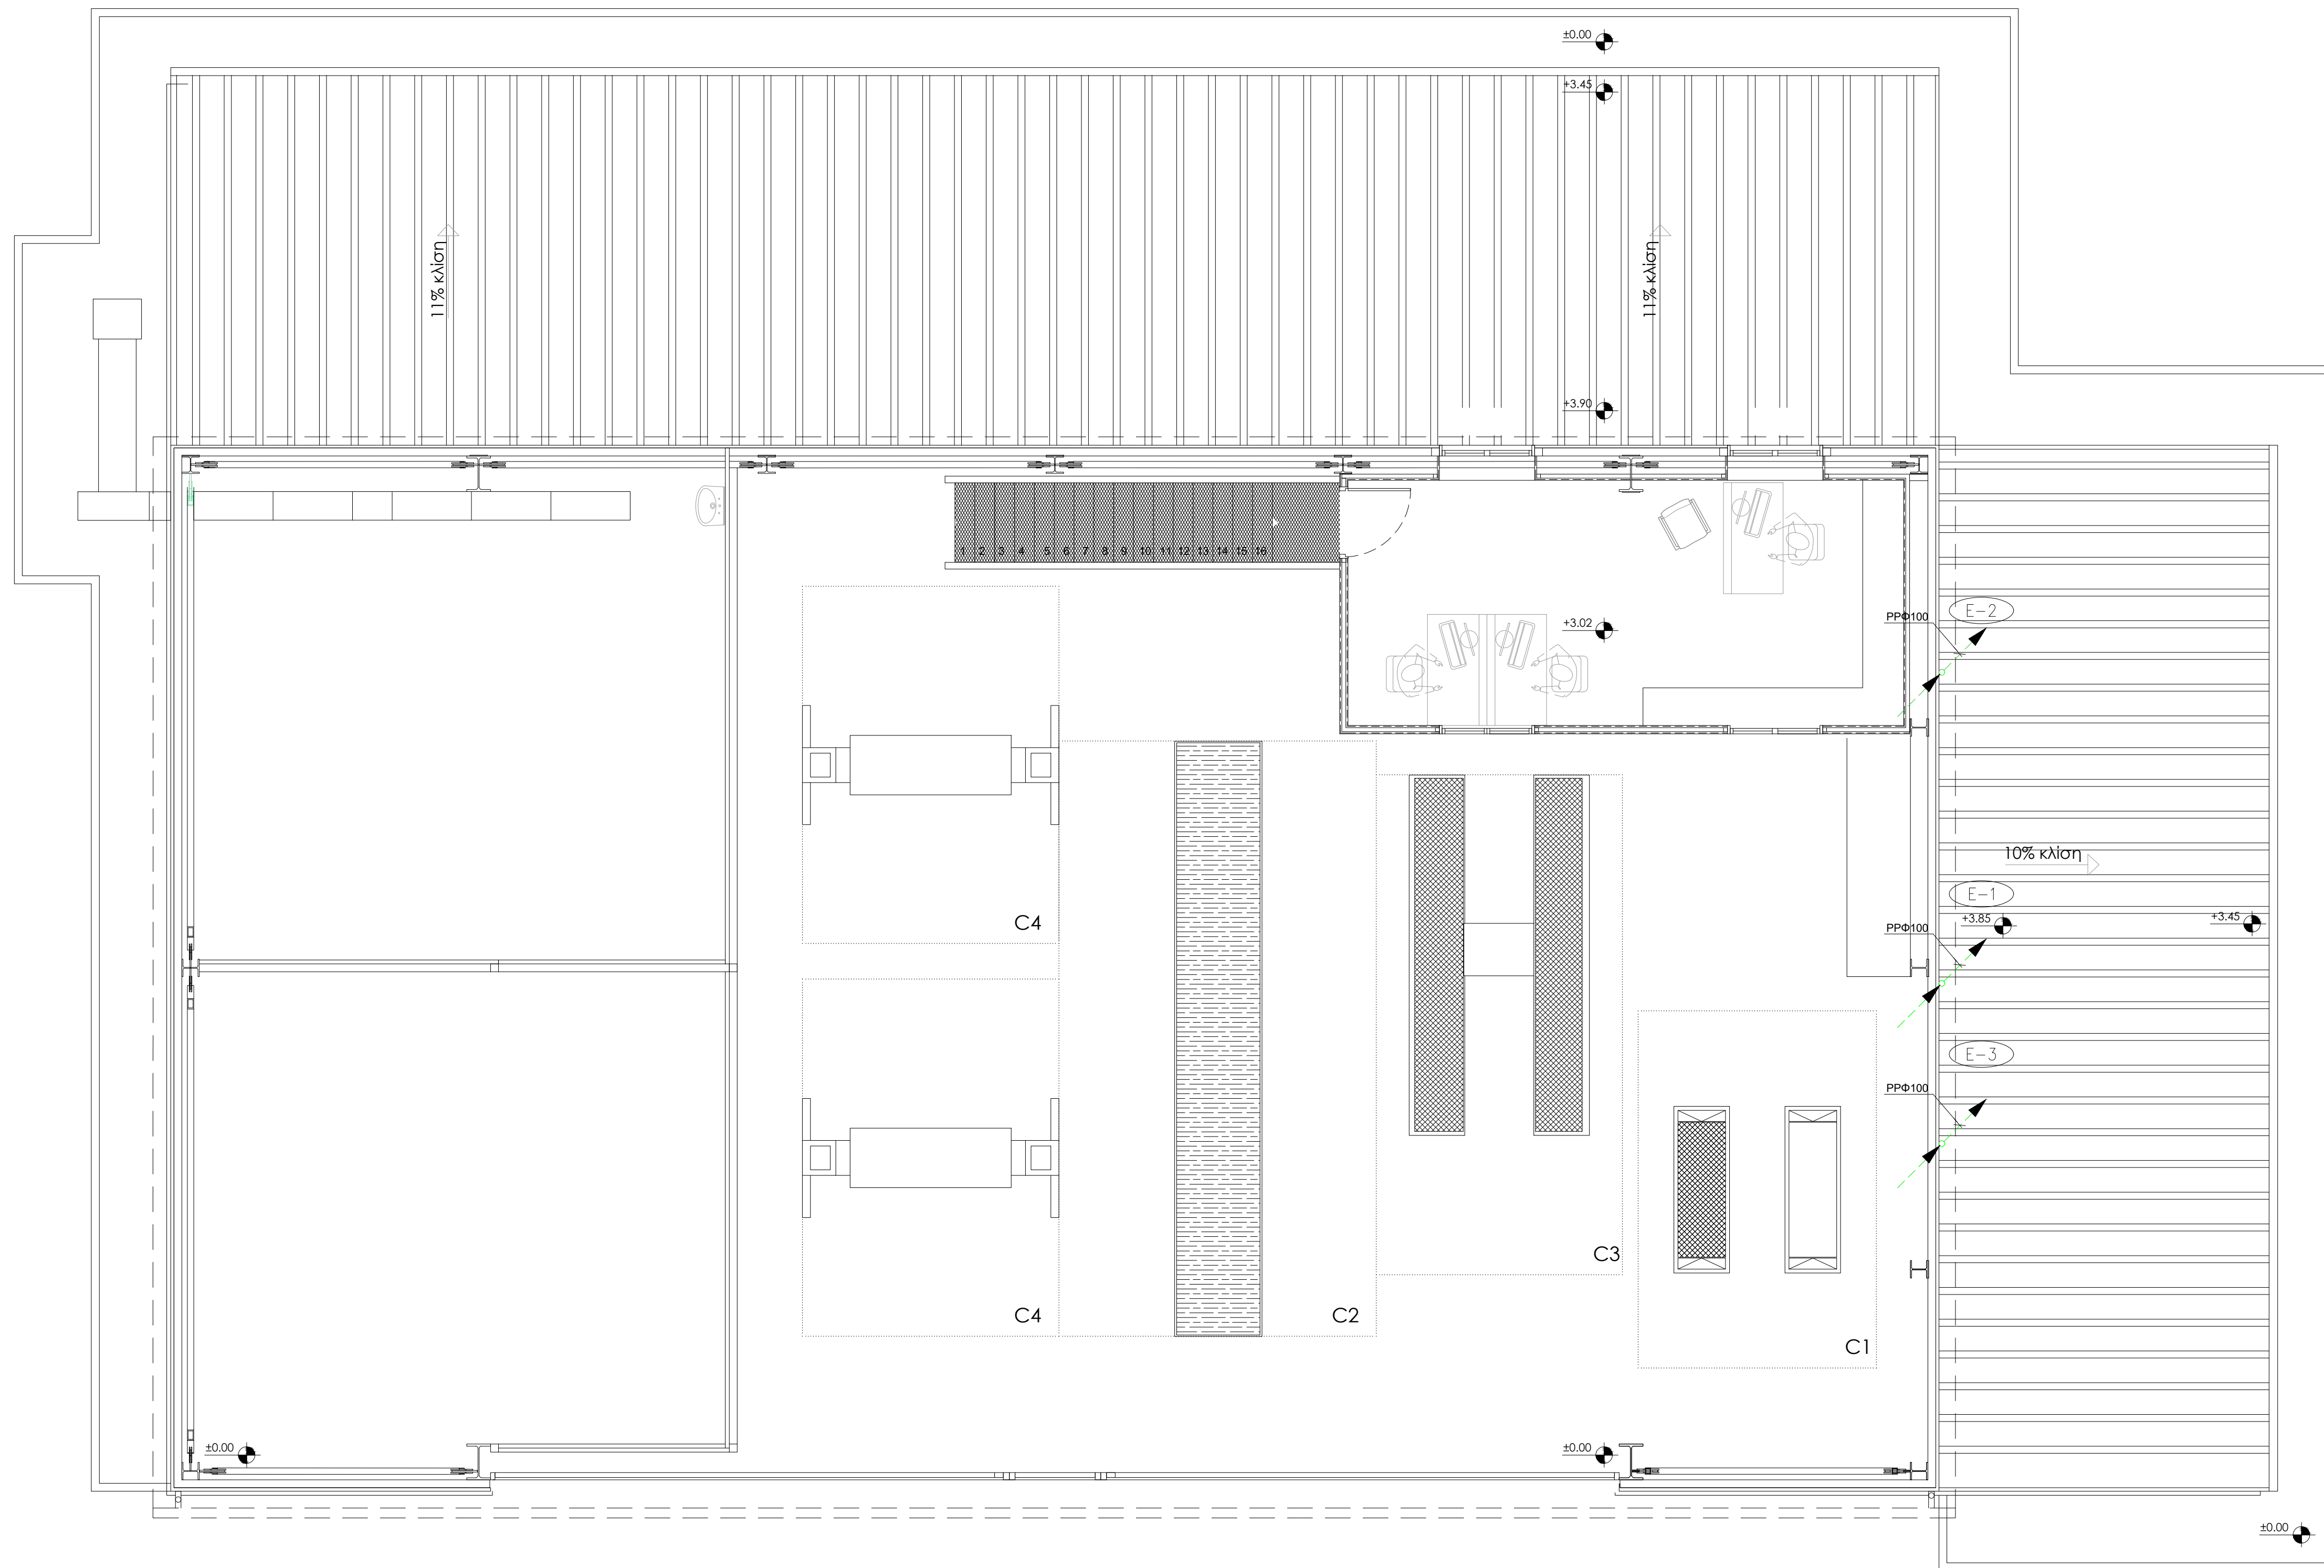

ΚΑΤΟΨΗ ΠΑΤΑΡΙΟΥ

ΥΠΟΜΝΗΜΑ

PVCφa	ΔΙΚΤΥΟ ΑΠΟΧΕΤΕΥΣΗΣ ΑΚΑΘΑΡΤΩΝ ΔΙΑΜΕΤΡΟΥ φa mm.	ΚΕΦΑΛΙ ΑΕΡΙΣΜΟΥ
PVCφa	ΔΙΚΤΥΟ ΑΕΡΙΣΜΟΥ ΑΚΑΘΑΡΤΩΝ ΔΙΑΜΕΤΡΟΥ φa mm.	ΚΑΤΑΚΟΡΥΦΗ ΣΤΗΛΗ ΑΠΟΧΕΤΕΥΣΗΣ
PVCφa	ΔΙΚΤΥΟ ΟΜΒΡΙΩΝ ΔΙΑΜΕΤΡΟΥ φa mm.	ΚΑΤΑΚΟΡΥΦΗ ΣΤΗΛΗ ΑΕΡΙΣΜΟΥ
ΣΦΟΝΙ ΔΑΠΕΔΟΥ		ΚΑΤΑΚΟΡΥΦΗ ΣΤΗΛΗ ΟΜΒΡΙΩΝ
ΤΟΠΙΚΗ ΑΛΛΑΓΗ ΣΤΑΘΜΗΣ		ΛΕΚΑΝΗ (ΓΙΑ ΔΙΑΓΡΑΜΜΑ).
ΣΗΜΕΙΟ ΣΥΝΔΕΣΗΣ ΜΕ ΥΠΟΔΟΧΕΑ		ΝΤΟΥΣΙΕΡΑ (ΓΙΑ ΔΙΑΓΡΑΜΜΑ).
ΤΑΠΑ ΚΑΘΑΡΙΣΜΟΥ.		ΜΠΑΝΙΕΡΑ (ΓΙΑ ΔΙΑΓΡΑΜΜΑ).
ΤΟΠΙΚΗ ΑΛΛΑΓΗ ΣΤΑΘΜΗΣ		
ΣΦΟΝΙ ΔΑΠΕΔΟΥ		
ΣΧΑΡΑ ΔΑΠΕΔΟΥ		
ΕΛΕΥΘΕΡΗ ΑΠΟΡΡΟΗ ΟΜΒΡΙΩΝ		
ΔΙΠΛΟΣ ΝΕΡΟΧΥΤΗΣ (ΓΙΑ ΔΙΑΓΡΑΜΜΑ).		
ΝΙΠΗΤΡΑΣ (ΓΙΑ ΔΙΑΓΡΑΜΜΑ).		

Ε.Υ.Δ.Α.Π. Α.Ε.
ΕΤΑΙΡΕΙΑ ΥΔΡΕΥΣΕΩΣ ΚΑΙ ΑΠΟΧΕΤΕΥΣΕΩΣ
ΠΡΩΤΕΥΟΥΣΗΣ Α.Ε.

ΔΙΕΥΘΥΝΣΗ ΚΤΗΡΙΑΚΩΝ ΕΓΚΑΤΑΣΤΑΣΕΩΝ
ΥΠΗΡΕΣΙΑ ΚΤΗΡΙΑΚΩΝ ΕΡΓΩΝ

ΘΕΜΑ ΣΧΕΔΙΟΥ:

<<ΟΛΟΚΛΗΡΩΣΗ ΚΤΗΡΙΟΥ ΚΑΙ ΕΓΚΑΤΑΣΤΑΣΗ ΕΞΟΠΛΙΣΜΟΥ
ΝΕΟΥ ΣΥΝΕΡΓΕΙΟΥ ΟΧΗΜΑΤΩΝ - ΜΗΧΑΝΗΜΑΤΩΝ ΣΤΙΣ
ΕΓΚΑΤΑΣΤΑΣΕΙΣ ΣΤΗ ΜΕΝ ΓΑΛΑΤΣΙΟΥ ΤΗΣ Ε.Υ.Δ.Α.Π. Α.Ε.>>

ΕΡΓΟΛΑΒΙΑ: Ε - 886

ΤΙΤΛΟΣ ΣΧΕΔΙΟΥ:

ΑΠΟΧΕΤΕΥΣΗ
ΚΑΤΟΨΗ ΠΑΤΑΡΙΟΥ

ΑΡΙΘΜΟΣ ΣΧΕΔΙΟΥ:

ΑΠ-02

ΚΑΙΜΑΚΑ:

1:50

ΥΠΟΓΡΑΦΗ

ΓΙΑ ΤΗΝ Ε.Υ.Δ.Α.Π. Α.Ε.	Ο ΣΥΝΤΑΞΑΣ	ΔΗΜ. ΚΟΝΤΟΣ ΗΛΕΚΤΡΟΛΟΓΟΣ ΜΗΧΑΝΙΚΟΣ	
	Η ΠΡΟΤΥΣΤΑΜΕΝΗ ΤΗΣ Υ.Κ.Ε.	ΑΙΚ. ΚΑΛΟΥΔΑ ΠΟΛΙΤΙΚΟΣ ΜΗΧΑΝΙΚΟΣ	
	Ο ΔΙΕΥΘΥΝΤΗΣ ΚΤΗΡΙΑΚΩΝ ΕΓΚΑΤΑΣΤΑΣΕΩΝ	ΑΛ. ΡΑΝΙΟΣ ΗΛΕΚΤΡΟΛΟΓΟΣ ΜΗΧΑΝΙΚΟΣ	

ΑΘΗΝΑ, 2023