

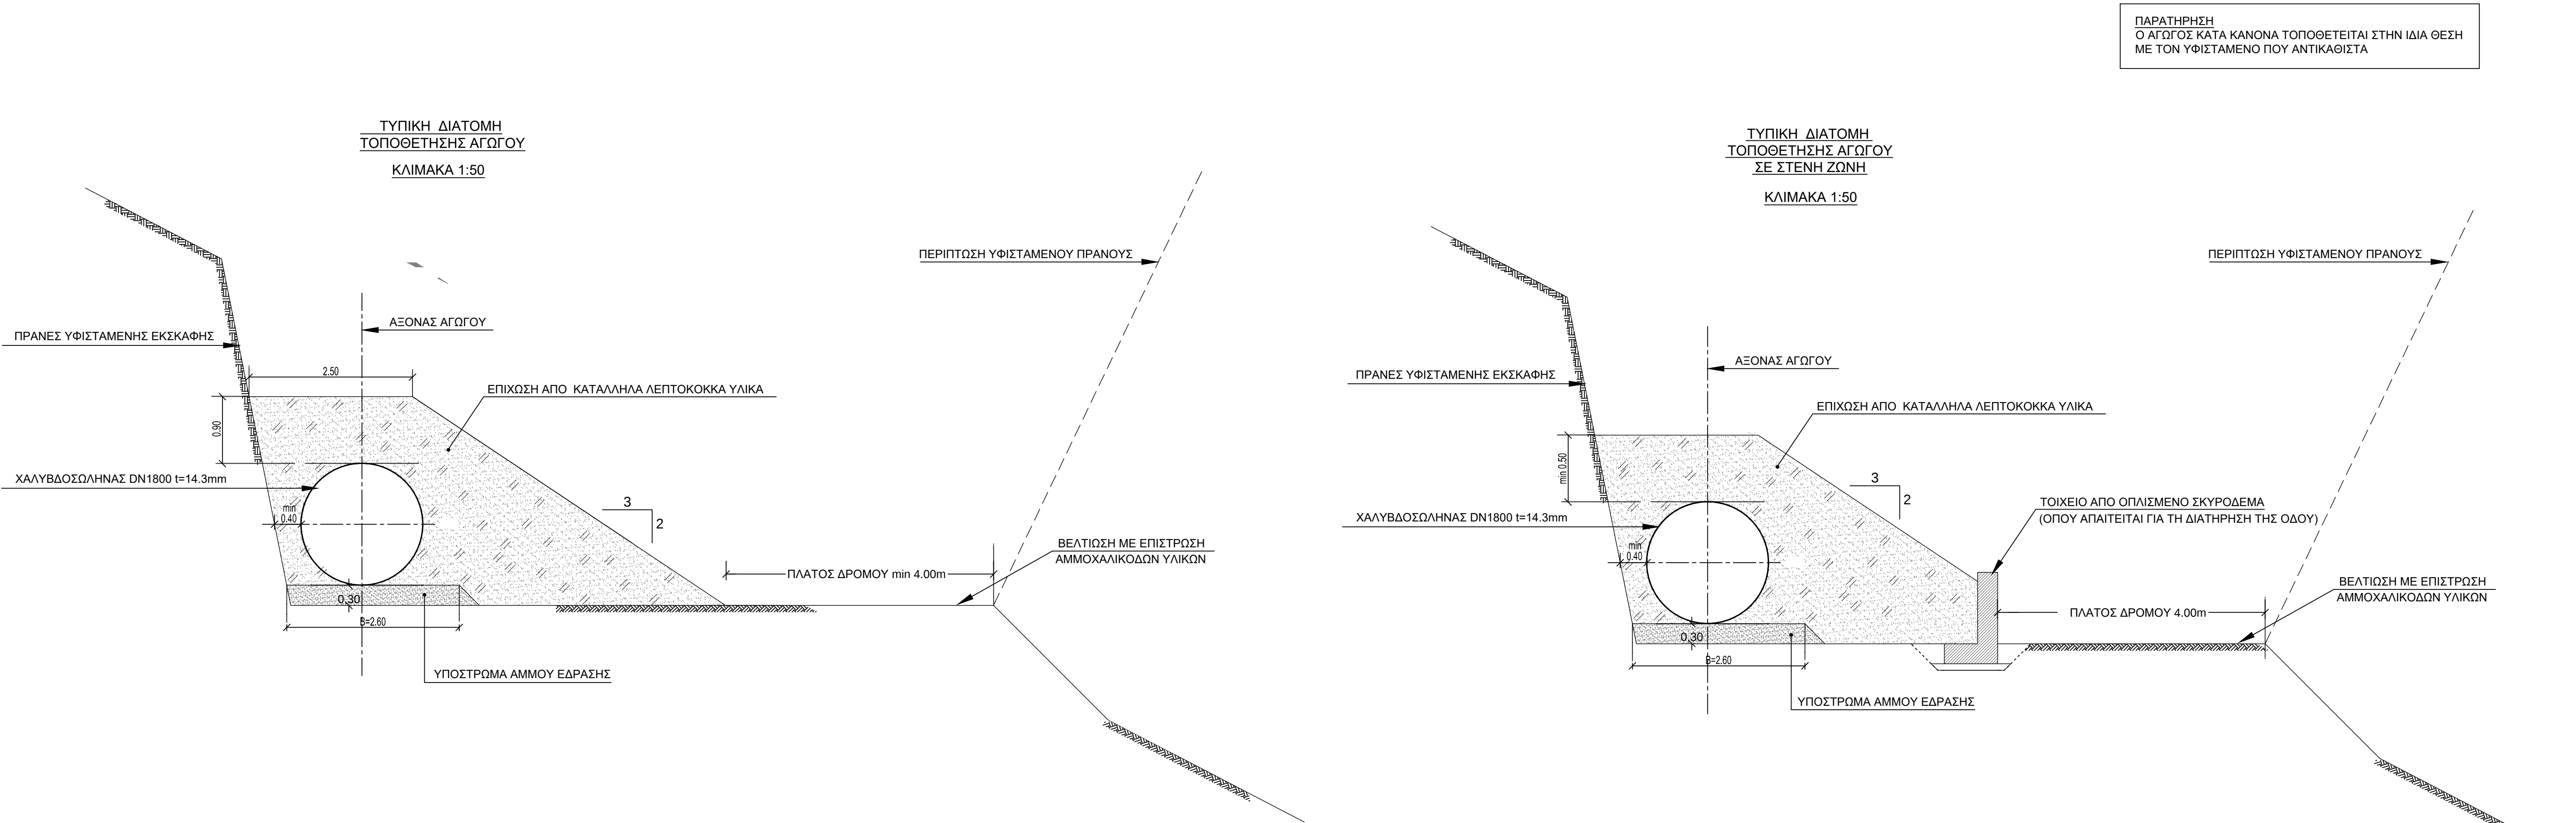


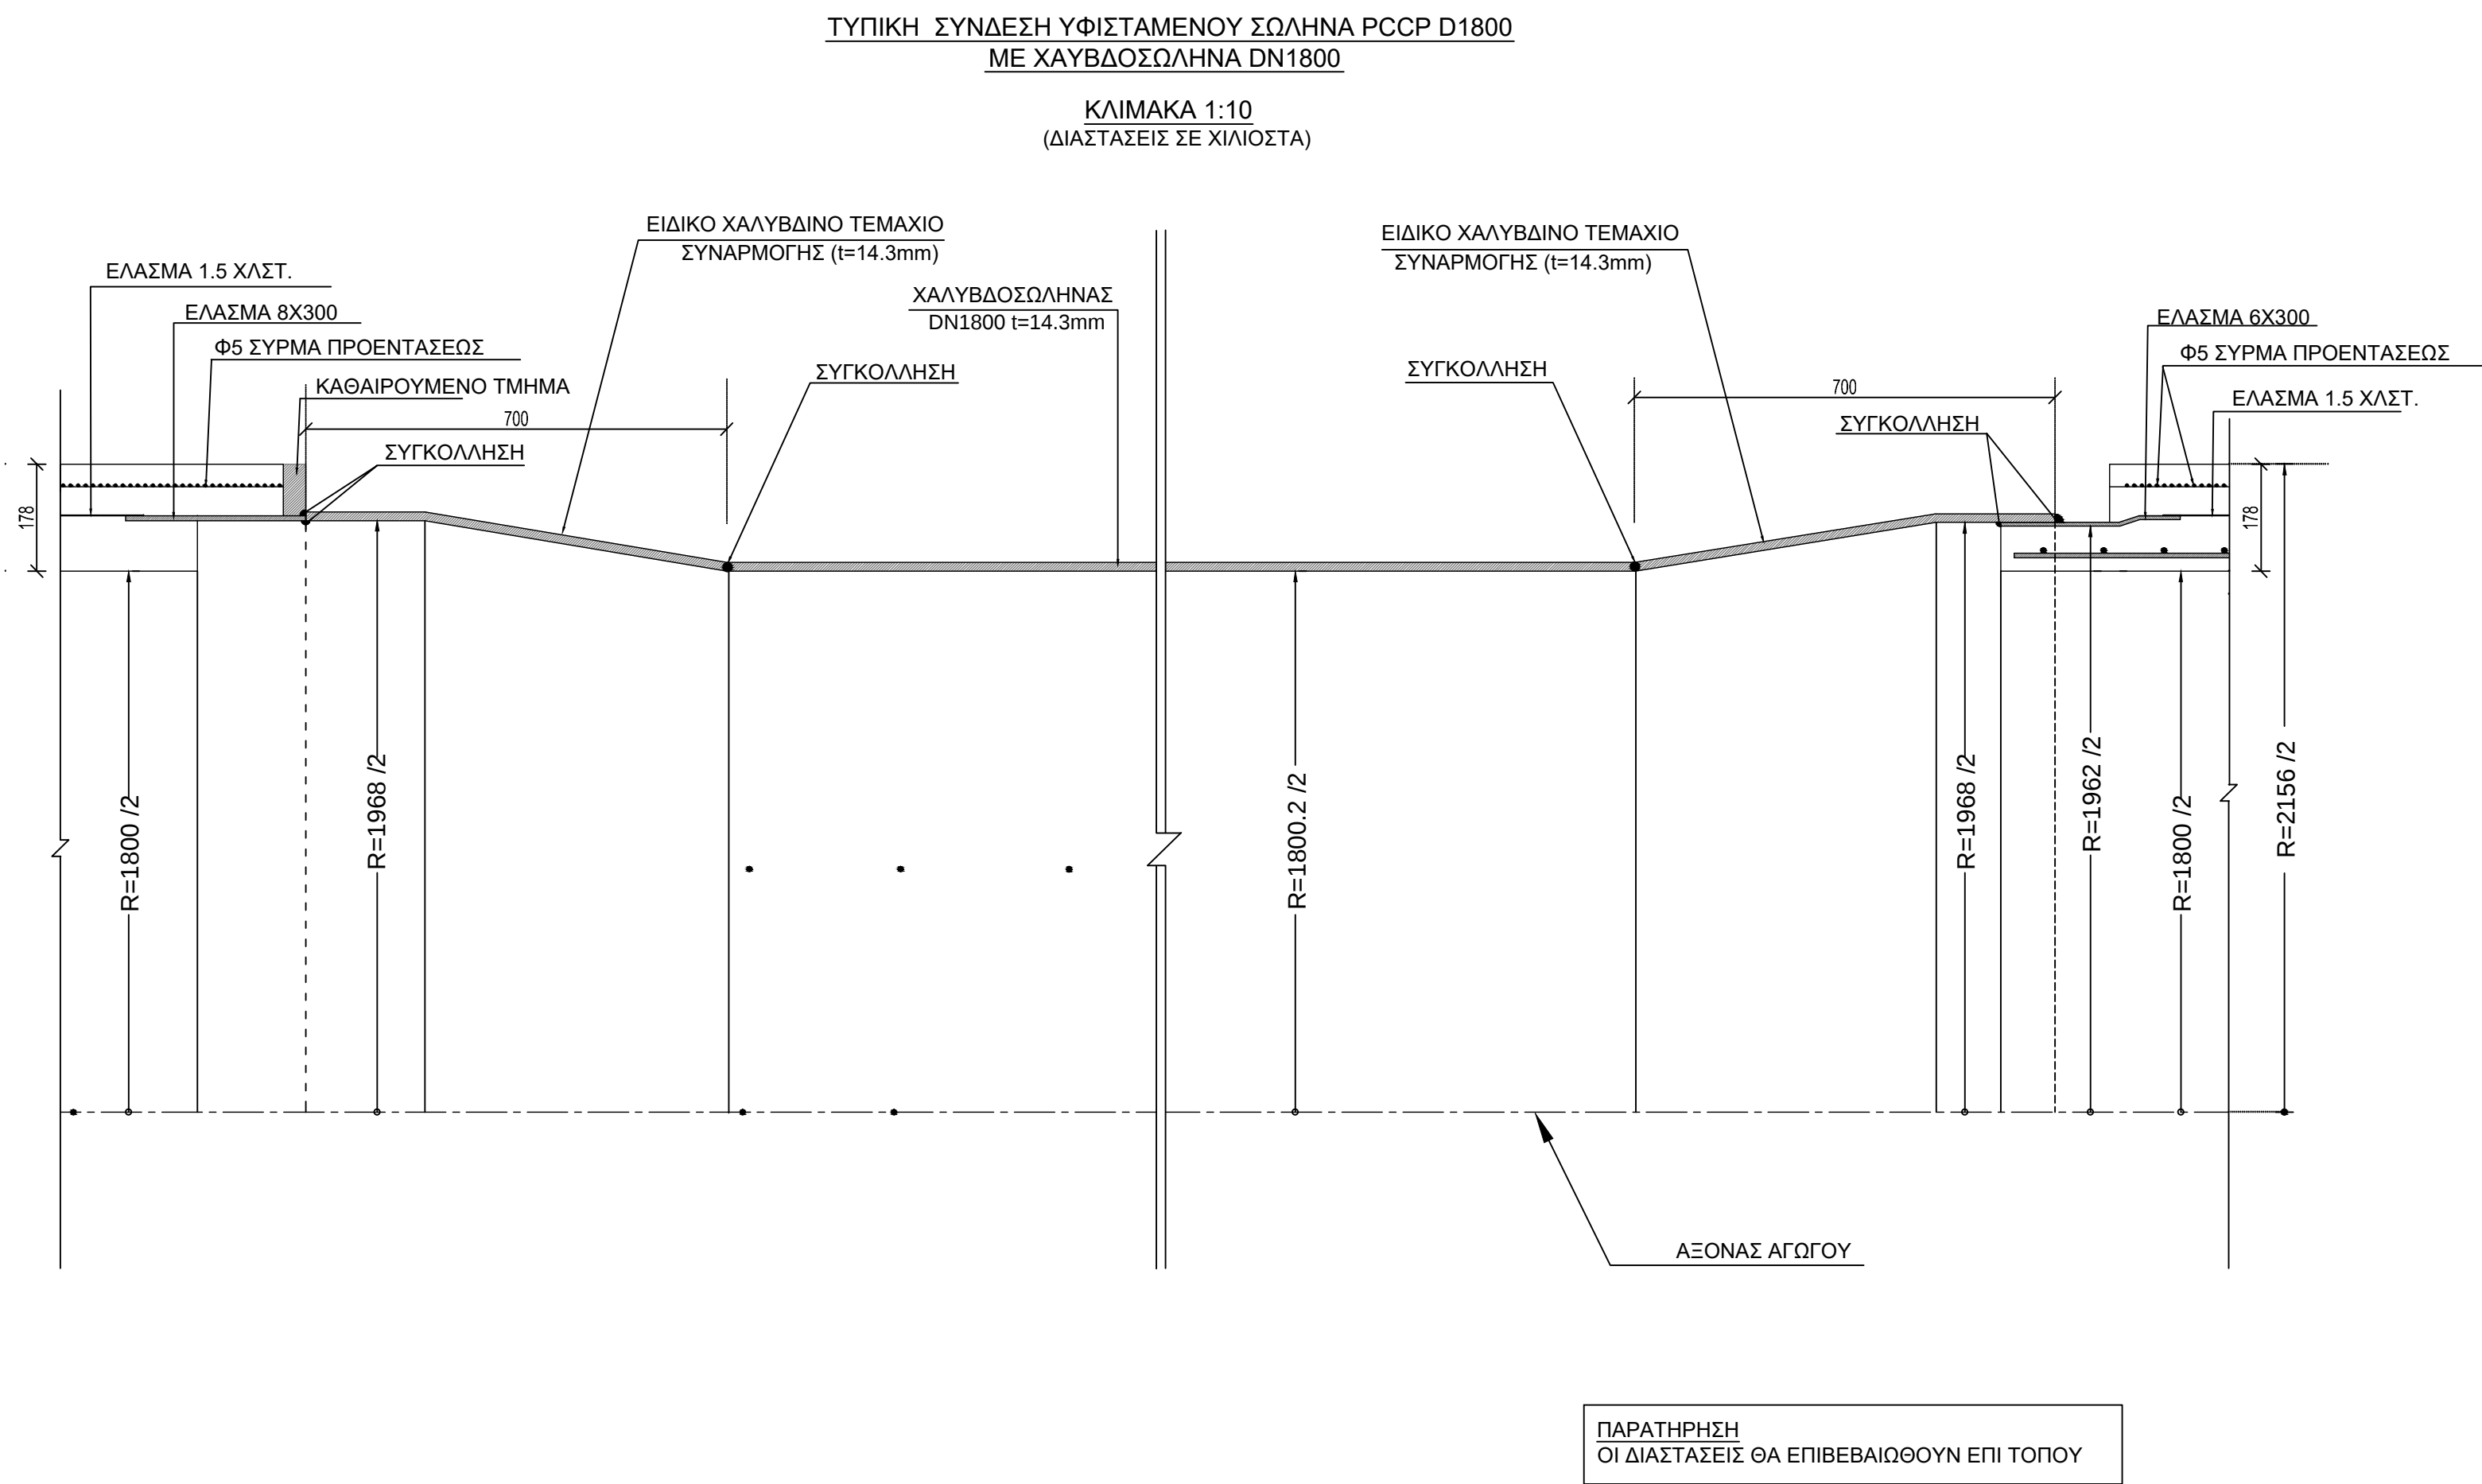

ΠΑΡΑΤΗΡΗΣΗ
Σε πρηνή της υφιστάμενης οκασιότης ύψους ανα των 3m κατά θέσεις θα προβλέπεται δικτυωτό πλέγμα προσωρινής προστασίας, εφ' όσον απαιτείται.

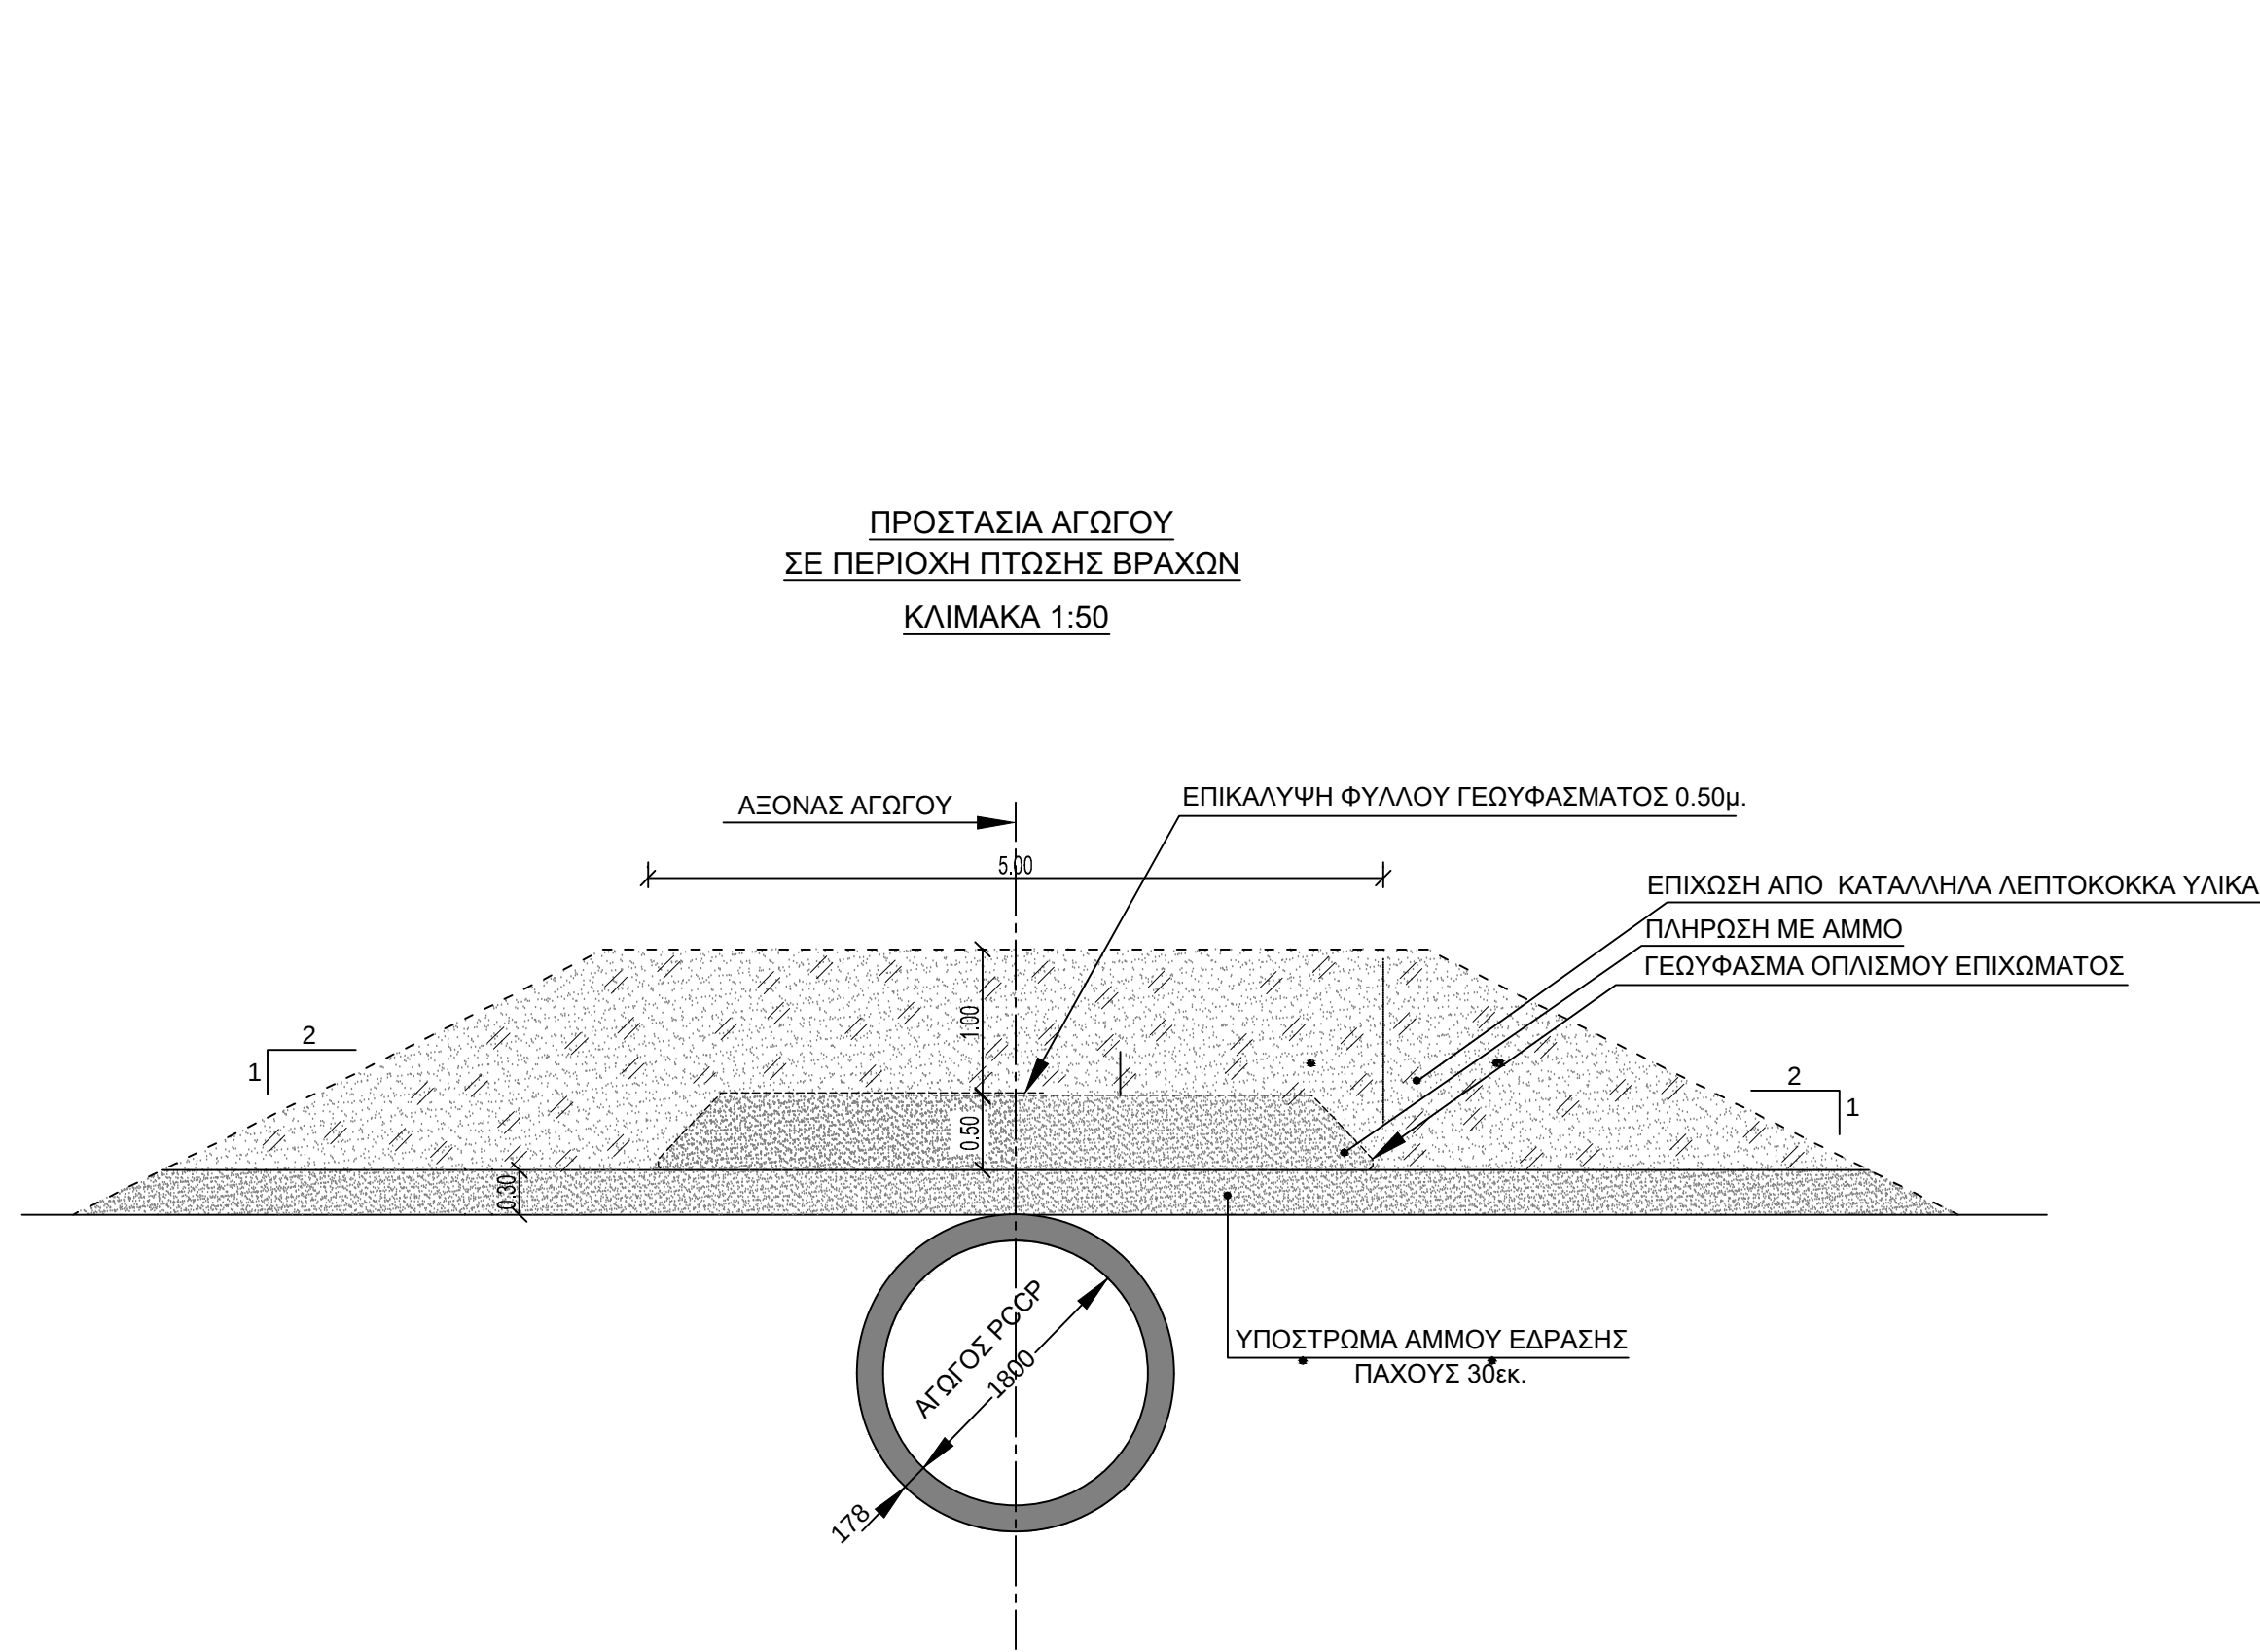

Ε.Υ.Δ.Α.Π ΕΤΑΙΡΕΙΑ ΥΔΡΕΥΣΗΣ & ΑΠΟΧΕΤΕΥΣΗΣ ΠΡΩΤΕΥΟΥΣΑΣ Α.Ε. ΓΕΝΙΚΗ ΔΙΕΥΘΥΝΣΗ ΥΔΡΕΥΣΗΣ			
ΕΡΓΟ:		ΟΡΙΣΤΙΚΗ ΜΕΛΕΤΗ ΕΡΓΩΝ ΑΠΟΚΑΤΑΣΤΑΣΗΣ ΕΝΩΤΙΚΟΥ ΥΔΡΑΓΩΓΕΙΟΥ ΜΟΡΝΟΥ - ΜΑΡΑΘΩΝΑ ΤΜΗΜΑ ΚΛΕΙΔΙ - ΔΑΦΝΟΥΛΑ ΑΡΙΘΜΟΣ ΕΡΓΟΥ: M-198	
ΜΕΛΕΤΗΤΕΣ:		1. ΥΔΡΕΤΜΕ ΣΥΜΒΟΥΛΟΙ ΜΗΧΑΝΙΚΟΙ Α.Ε. 2. ΥΔΡΟΤΕΚ ΥΔΡΑΥΛΙΚΕΣ ΜΕΛΕΤΕΣ Α.Ε. 3. ΕΜΠΛΕΚΤΟΝ ΣΥΜΒΟΥΛΟΙ ΜΗΧΑΝΙΚΟΙ ΕΠΕ. 4. ΔΙΑΚΟΣΤΑΥΡΑΝΟΣ ΣΤΑΥΡΟΣ ΤΟΥ ΑΝΑΣΤΑΣΙΟΥ 5. ΚΟΥΝΗΣ ΙΩΑΝΝΗΣ ΤΟΥ ΒΑΣΙΛΕΙΟΥ	
ΟΡΙΣΤΙΚΗ ΜΕΛΕΤΗ			
ΤΥΠΙΚΕΣ ΔΙΑΤΟΜΕΣ ΑΓΩΓΩΝ		ΕΛΕΓΧΟΣ ΠΟΙΟΤΗΤΑΣ ΥΠΕΥΘΥΝΗ ΔΙΑΧΕΙΡΙΣΗΣ ΠΟΙΟΤΗΤΑΣ ΕΡΓΟΥ	
		ΣΤΑΥΡΟΥΛΑ ΠΡΕΝΤΖΑ ΣΥΝΤΟΝΙΣΤΗΣ ΕΡΓΟΥ	
		N. ΜΑΥΡΟΝΙΚΟΛΑΟΥ ΑΡΙΘΜΟΣ ΣΧΕΔΙΟΥ	
		5.1	
ΗΜΕΡΟΜΗΝΙΑ		ΑΠΡΙΛΙΟΣ 2021	
ΚΩΔΙΚΟΣ ΕΡΓΟΥ: M-198			
ΗΜΕΡΟΜΗΝΙΑ		ΜΕΛΕΤΗΤΕΣ-ΣΥΝΤΑΣΑΝΤΕΣ	
ΥΠΟΓΡΑΦΗ		ΕΚΠΡΟΣΩΠΟΣ ΜΕΛΕΤΗΤΩΝ	
ΟΝΟΜΑΤΕΠΩΝΥΜΟ		M. ΓΑΤΟΠΟΥΛΟΣ	N. ΜΑΥΡΟΝΙΚΟΛΑΟΥ
Ε.Υ.Δ.Α.Π Α.Ε.		ΟΝΟΜΑΤΕΠΩΝΥΜΟ	ΗΜΕΡΟΜΗΝΙΑ
ΓΕΝΙΚΗ ΔΙΕΥΘΥΝΣΗ ΥΔΡΕΥΣΗΣ ΔΙΕΥΘΥΝΣΗ ΥΔΡΟΔΟΜΩΝ		ΕΠΙΒΛΕΠΩΝ ΜΗΧΑΝΙΚΟΣ	ΓΕΩΡΓ. ΑΝΤΩΝΑΚΟΠΟΥΛΟΣ
		ΕΠΙΒΛΕΠΩΝ ΜΗΧΑΝΙΚΟΣ ΣΥΝΤΟΝΙΣΤΗΣ	ΒΑΣΙΛΕΙΟΣ ΣΟΥΛΗΣ
		ΠΡΟΪΣΤΑΜΕΝΗ ΔΙΕΥΣ. ΥΠΗΡ.	ΑΓΓΕΛΙΚΗ ΧΡΕΤΟΦΟΡΟΥ
ΠΡΟΪΣΤΑΜΕΝΗ ΑΡΧΗ		Δ.Σ. ΕΥΔΑΠ	
ΕΓΚΡΙΤΙΚΗ ΑΠΟΦΑΣΗ			