



ΕΛΛΗΝΙΚΗ ΔΗΜΟΚΡΑΤΙΑ
ΥΠΟΥΡΓΕΙΟ ΥΠΟΔΟΜΩΝ & ΜΕΤΑΦΟΡΩΝ
ΓΕΝΙΚΗ ΓΡΑΜΜΑΤΕΙΑ ΥΠΟΔΟΜΩΝ
ΕΤΑΙΡΕΙΑ ΠΑΓΙΩΝ ΕΥΔΑΠ (ΝΠΔΔ)

ΣΥΜΒΑΣΗ :

ΥΠΗΡΕΣΙΕΣ ΤΕΧΝΙΚΟΥ ΣΥΜΒΟΥΛΟΥ ΥΠΟΒΟΗΘΗΣΗΣ ΤΗΣ ΤΕΧΝΙΚΗΣ
ΥΠΗΡΕΣΙΑΣ ΤΗΣ ΕΤΑΙΡΕΙΑΣ ΠΑΓΙΩΝ ΕΥΔΑΠ ΓΙΑ ΤΗΝ ΣΥΝΤΑΞΗ
ΜΕΛΕΤΗΣ & ΤΕΥΧΩΝ ΔΗΜΟΠΡΑΤΗΣΗΣ ΕΡΓΟΥ ΓΙΑ ΤΗΝ ΕΞΑΣΦΑΛΙΣΗ
ΤΟΥ ΥΔΡΑΓΩΓΕΙΟΥ ΜΟΡΝΟΥ ΑΠΟ ΒΡΑΧΟΚΑΤΑΠΤΩΣΕΙΣ ΣΤΑ
ΤΜΗΜΑΤΑ, ΑΠΟ ΕΞΟΔΟ ΣΗΡΑΓΓΑΣ ΚΙΘΑΙΡΩΝΑ έως ΕΕΝ ΜΑΝΔΡΑΣ
και ΑΠΟ ΕΕΝ ΜΑΝΔΡΑΣ έως ΕΕΝ ΜΕΝΙΔΙΟΥ

ΤΜΗΜΑ 1ο (ΕΞΟΔΟΣ ΣΗΡΑΓΓΑΣ ΚΙΘΑΙΡΩΝΑ ΕΩΣ ΕΕΝ ΜΑΝΔΡΑΣ)

ΤΙΤΛΟΣ :

ΟΡΘΟΦΩΤΟΧΑΡΤΕΣ ΜΕ
ΤΟΠΟΓΡΑΦΙΚΑ ΥΠΟΒΑΘΡΑ
Χ.Θ. 1+345.38 ΕΩΣ 4+702.28

ΑΡΙΘ. ΣΧΕΔΙΟΥ

2/5

ΚΛΙΜΑΚΑ

1:2000

ΑΝΑΔΟΧΟΣ :

« Ν.ΛΟΥΚΑΤΟΣ & ΣΥΝΕΡΓΑΤΕΣ ΑΝΩΝΥΜΗ ΕΤΑΙΡΙΑ ΜΕΛΕΤΩΝ »



N. LOUKATOS
& ASSOCIATES S.A.

ΗΜΕΡΟΜΗΝΙΑ

ΜΑΡΤΙΟΣ 2021

ΓΙΑ ΤΟΝ ΑΝΑΔΟΧΟ

ΝΕΣΤΟΡΑΣ ΛΟΥΚΑΤΟΣ
ΠΟΛΙΤΙΚΟΣ ΜΗΧΑΝΙΚΟΣ Ε.Μ.Π.

Ν.ΛΟΥΚΑΤΟΣ
ΠΟΛ. ΜΗΧΑΝΙΚΟΣ

ΣΥΝΤΑΧΘΗΚΕ

ΟΝΟΜΑΤΕΠΩΝΥΜΟ

ΠΑΝΤΕΛΗΣ ΚΑΡΠΟΥΖΟΓΛΟΥ
ΤΟΠ. ΜΗΧΑΝΙΚΟΣ Ε.Μ.Π.

ΗΜΕΡΟΜΗΝΙΑ

ΜΑΡΤΙΟΣ 2021

ΥΠΟΓΡΑΦΗ

ΓΙΑ ΤΗ ΔΙΕΥΘΥΝΟΥΣΑ
ΥΠΗΡΕΣΙΑ

ΕΝΕΡΓΕΙΑ

ΕΛΕΓΧΘΗΚΕ
Ο ΕΠΙΒΛΕΠΩΝ
ΜΗΧ.

ΘΕΩΡΗΘΗΚΕ
Η ΔΙΕΥΘΥΝΤΡΙΑ
ΕΠΕΥΔΑΠ

ΟΝΟΜΑΤΕΠΩΝΥΜΟ

ΜΙΧΑΗΛ ΦΛΙΓΚΟΣ
ΠΟΛ. ΜΗΧΑΝΙΚΟΣ με Α' β.

ΑΙΚΑΤΕΡΙΝΗ ΜΠΟΥΜΠΑ
ΠΟΛ. ΜΗΧΑΝΙΚΟΣ με Α' β.


ΗΜΕΡΟΜΗΝΙΑ

11/06/2021



ΥΠΟΓΡΑΦΗ

ΕΓΚΡΙΤΙΚΗ ΑΠΟΦΑΣΗ:

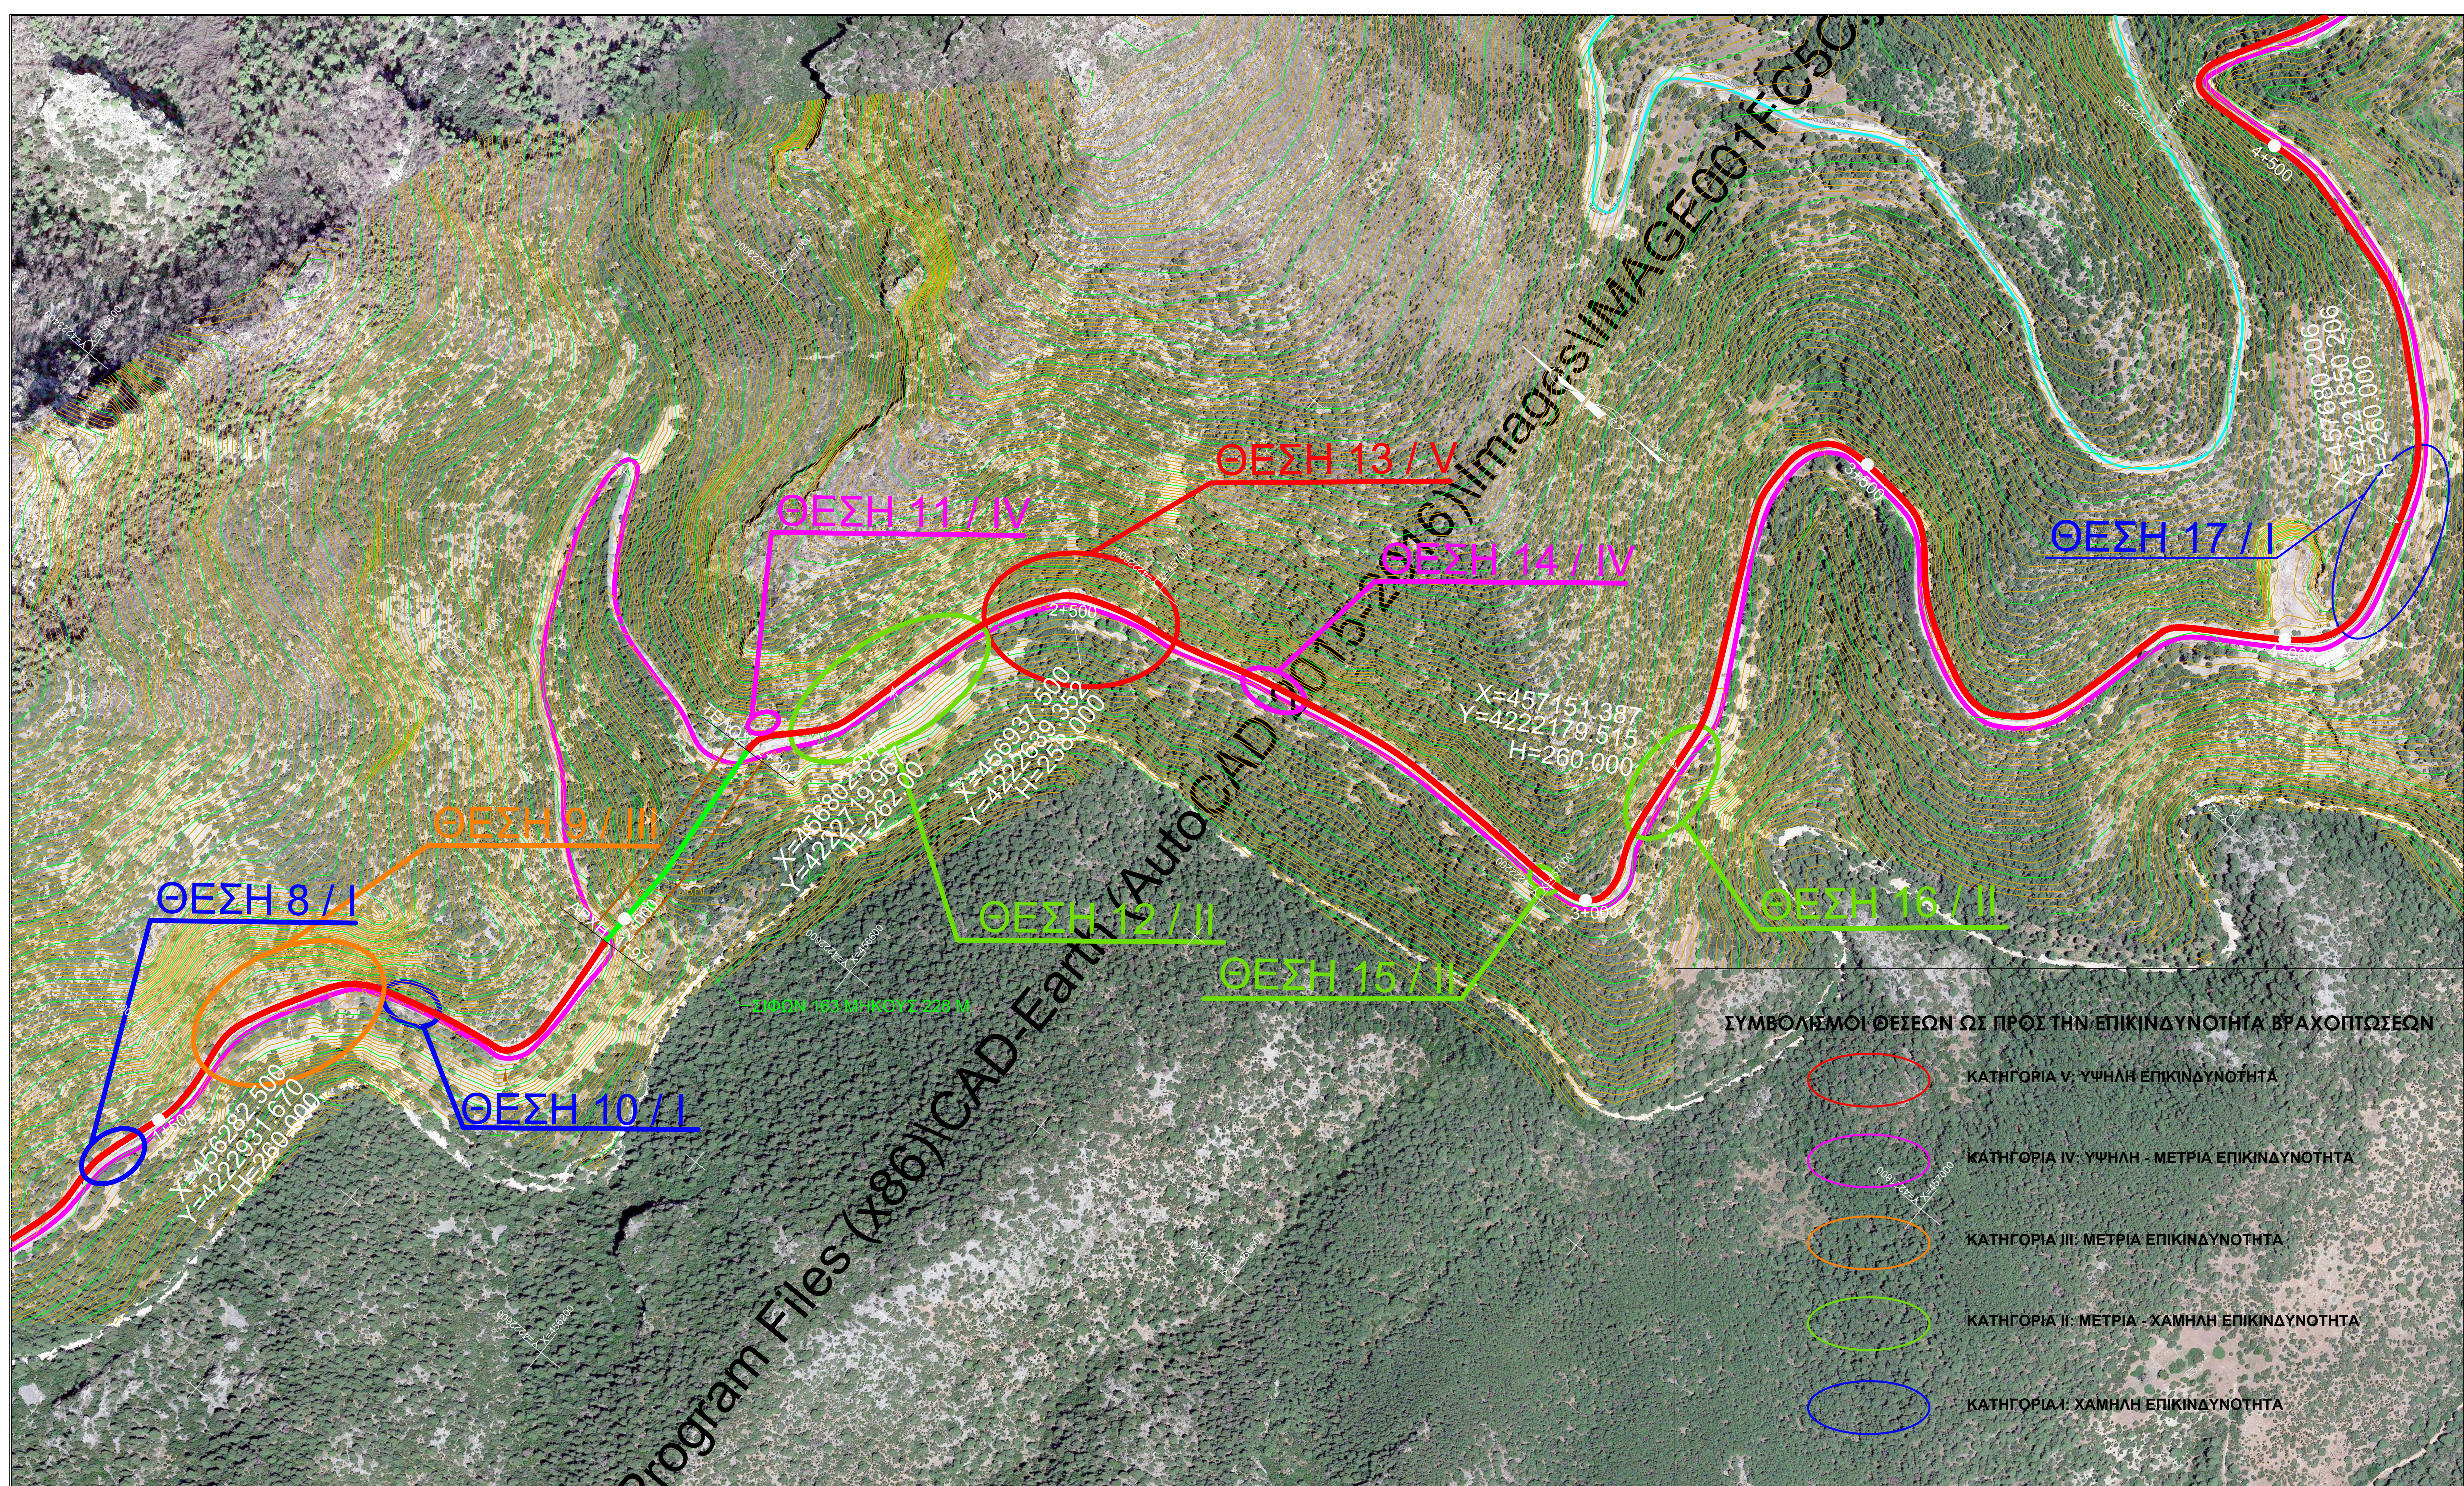

- ΥΠΟΜΝΗΜΑ
- ΑΝΟΙΚΤΟ ΤΜΗΜΑ ΑΓΩΓΟΥ Ε.ΥΔ.Α.Π.

ΣΙΦΩΝΑΣ ΑΓΩΓΟΥ Ε.ΥΔ.Α.Π.

ΟΔΟΣ ΠΡΟΣΒΑΣΗΣ ΑΓΩΓΟΥ

ΟΔΟΣ ΜΑΓΟΥΛΑ - ΣΚΟΥΡΤΑ

ΘΕΣΗ i

ΘΕΣΗ ΒΡΑΧΟΠΤΩΣΕΩΝ

ΔΙΑΝΟΜΗ ΠΙΝΑΚΙΔΩΝ

ΕΛΛΗΝΙΚΟ ΓΕΩΔΑΙΤΙΚΟ ΣΥΣΤΗΜΑ ΑΝΑΦΟΡΑΣ
(ΕΓΣΑ 87)
ΕΛΛΕΙΨΟΕΙΔΕΣ ΑΝΑΦΟΡΑΣ GRS 80
ΠΡΟΒΟΛΗ: ΕΓΚΑΡΣΙΑ ΜΕΡΚΑΤΟΡΙΚΗ
ΚΕΝΤΡΙΚΟΣ ΜΕΣΗΜΒΡΙΝΟΣ λ =24 00' 00"
με Κο=0.999602469
ΤΕΤΜΗΜΕΝΗ ΚΕΝΤΡΙΚΟΥ ΜΕΣΗΜΒΡΙΝΟΥ: +500000 m
ΓΕΩΓΡΑΦΙΚΟ ΠΛΑΤΟΣ : 0°00'00"
ΤΡΙΓΩΝΟΜΕΤΡΙΚΗ ΕΞΑΡΤΗΣΗ: ΝΕΡΟΣ

<div></div> <div>ΕΛΛΗΝΙΚΗ ΔΗΜΟΚΡΑΤΙΑ ΥΠΟΥΡΓΕΙΟ ΥΠΟΔΟΜΩΝ & ΜΕΤΑΦΟΡΩΝ ΓΕΝΙΚΗ ΓΡΑΜΜΑΤΕΙΑ ΥΠΟΔΟΜΩΝ ΕΤΑΙΡΕΙΑ ΠΑΓΙΩΝ ΕΥΔΑΠ (ΝΠΔΔ)</div>			
ΣΥΜΒΑΣΗ:	ΥΠΗΡΕΣΙΕΣ ΤΕΧΝΙΚΟΥ ΣΥΜΒΟΥΛΟΥ ΥΠΟΒΟΗΘΗΣΗΣ ΤΗΣ ΤΕΧΝΙΚΗΣ ΥΠΗΡΕΣΙΑΣ ΤΗΣ ΕΤΑΙΡΕΙΑΣ ΠΑΓΙΩΝ ΕΥΔΑΠ ΓΙΑ ΤΗΝ ΣΥΝΤΑΞΗ ΜΕΛΕΤΗΣ & ΤΕΥΧΩΝ ΔΗΜΟΠΡΑΤΗΣΗΣ ΕΡΓΟΥ ΓΙΑ ΤΗΝ ΕΞΑΣΦΑΛΙΣΗ ΤΟΥ ΥΔΡΑΓΩΓΕΙΟΥ ΜΟΡΦΟΥ ΑΠΟ ΒΡΑΧΟΚΑΤΑΠΤΩΞΕΙΣ ΣΤΑ ΤΜΗΜΑΤΑ, ΑΠΟ ΕΞΟΔΟ ΣΗΡΑΓΓΑΣ ΚΙΘΑΙΡΩΝΑ έως ΕΕΝ ΜΑΝΔΡΑΣ και ΑΠΟ ΕΕΝ ΜΑΝΔΡΑΣ έως ΕΕΝ ΜΕΝΙΔΙΟΥ		
ΤΜΗΜΑ 1ο (ΕΞΟΔΟΣ ΣΗΡΑΓΓΑΣ ΚΙΘΑΙΡΩΝΑ ΕΩΣ ΕΕΝ ΜΑΝΔΡΑΣ)			
ΤΙΤΛΟΣ :	ΟΡΘΟΦΩΤΟΧΑΡΤΕΣ ΜΕ ΤΟΠΟΓΡΑΦΙΚΑ ΥΠΟΒΑΘΡΑ Χ.Θ. 1+345.38 ΕΩΣ 4+702.28		ΑΡΙΘ. ΣΧΕΔΙΟΥ 2/5 ΚΛΙΜΑΚΑ 1:2000
ΑΝΑΔΟΧΟΣ :		ΗΜΕΡΟΜΗΝΙΑ	ΓΙΑ ΤΟΝ ΑΝΑΔΟΧΟ
« Ν.ΛΟΥΚΑΤΟΣ & ΣΥΝΕΡΓΑΤΕΣ ΑΝΩΝΥΜΗ ΕΤΑΙΡΙΑ ΜΕΛΕΤΩΝ »		ΜΑΡΤΙΟΣ 2021	Ν.ΛΟΥΚΑΤΟΣ ΠΟΛ. ΜΗΧΑΝΙΚΟΣ
<div> N. ΛΟΥΚΑΤΟΣ & ASSOCIATES S.A.</div>		<div></div>	
ΣΥΝΤΑΧΘΗΚΕ	ΟΝΟΜΑΤΕΠΩΝΥΜΟ ΠΑΝΤΕΛΗΣ ΚΑΡΠΟΥΖΟΓΛΟΥ ΤΟΠ. ΜΗΧΑΝΙΚΟΣ Ε.Μ.Π.	ΗΜΕΡΟΜΗΝΙΑ ΜΑΡΤΙΟΣ 2021	ΥΠΟΓΡΑΦΗ 
ΓΙΑ ΤΗ ΔΙΕΥΘΥΝΣΗ ΥΠΗΡΕΣΙΑ	ΕΝΕΡΓΕΙΑ	ΟΝΟΜΑΤΕΠΩΝΥΜΟ	ΗΜΕΡΟΜΗΝΙΑ
	ΕΛΕΓΧΘΗΚΕ Ο ΕΠΙΒΛΕΠΩΝ ΜΗΧ.	ΜΙΧΑΗΛ ΦΑΓΚΙΩΣ ΠΟΛ. ΜΗΧΑΝΙΚΟΣ με Α' β.	
	ΘΕΩΡΗΘΗΚΕ Η ΔΙΕΥΘΥΝΤΡΙΑ ΕΠΙΣΤΑΣΕΩΣ	ΑΙΚΑΤΕΡΙΝΗ ΜΠΟΥΜΠΑ ΠΟΛ. ΜΗΧΑΝΙΚΟΣ με Α' β.	
ΕΓΚΡΙΤΙΚΗ ΑΠΟΦΑΣΗ:			