



ΕΛΛΗΝΙΚΗ ΔΗΜΟΚΡΑΤΙΑ
ΥΠΟΥΡΓΕΙΟ ΥΠΟΔΟΜΩΝ & ΜΕΤΑΦΟΡΩΝ
ΓΕΝΙΚΗ ΓΡΑΜΜΑΤΕΙΑ ΥΠΟΔΟΜΩΝ
ΕΤΑΙΡΕΙΑ ΠΑΓΙΩΝ ΕΥΔΑΠ (ΝΠΔΔ)

ΣΥΜΒΑΣΗ :

ΥΠΗΡΕΣΙΕΣ ΤΕΧΝΙΚΟΥ ΣΥΜΒΟΥΛΟΥ ΥΠΟΒΟΗΘΗΣΗΣ ΤΗΣ ΤΕΧΝΙΚΗΣ
ΥΠΗΡΕΣΙΑΣ ΤΗΣ ΕΤΑΙΡΕΙΑΣ ΠΑΓΙΩΝ ΕΥΔΑΠ ΓΙΑ ΤΗΝ ΣΥΝΤΑΞΗ
ΜΕΛΕΤΗΣ & ΤΕΥΧΩΝ ΔΗΜΟΠΡΑΤΗΣΗΣ ΕΡΓΟΥ ΓΙΑ ΤΗΝ ΕΞΑΣΦΑΛΙΣΗ
ΤΟΥ ΥΔΡΑΓΩΓΕΙΟΥ ΜΟΡΝΟΥ ΑΠΟ ΒΡΑΧΟΚΑΤΑΠΤΩΣΕΙΣ ΣΤΑ
ΤΜΗΜΑΤΑ, ΑΠΟ ΕΞΟΔΟ ΣΗΡΑΓΓΑΣ ΚΙΘΑΙΡΩΝΑ έως ΕΕΝ ΜΑΝΔΡΑΣ
και ΑΠΟ ΕΕΝ ΜΑΝΔΡΑΣ έως ΕΕΝ ΜΕΝΙΔΙΟΥ

ΤΜΗΜΑ 2ο (από ΕΕΝ ΜΑΝΔΡΑΣ έως ΕΕΝ ΜΕΝΙΔΙΟΥ)

ΤΙΤΛΟΣ :

ΟΡΘΟΦΩΤΟΧΑΡΤΕΣ ΜΕ
ΤΟΠΟΓΡΑΦΙΚΑ ΥΠΟΒΑΘΡΑ
Χ.Θ. 18+329.10 ΕΩΣ 20+568.54

ΑΡΙΘ. ΤΕΥΧΟΥΣ
ΑΡΙΘ. ΣΧΕΔΙΟΥ

4/9

ΚΛΙΜΑΚΑ
1:2000

ΑΝΑΔΟΧΟΣ :

« Ν.ΛΟΥΚΑΤΟΣ & ΣΥΝΕΡΓΑΤΕΣ ΑΝΩΝΥΜΗ ΕΤΑΙΡΙΑ ΜΕΛΕΤΩΝ »



ΗΜΕΡΟΜΗΝΙΑ

ΜΑΡΤΙΟΣ 2021

ΓΙΑ ΤΟΝ ΑΝΑΔΟΧΟ



Ν.ΛΟΥΚΑΤΟΣ
ΠΟΛ. ΜΗΧΑΝΙΚΟΣ

ΣΥΝΤΑΧΘΗΚΕ

ΟΝΟΜΑΤΕΠΩΝΥΜΟ

ΠΑΝΤΕΛΗΣ ΚΑΡΠΟΥΖΟΓΛΟΥ
ΤΟΠ. ΜΗΧΑΝΙΚΟΣ Ε.Μ.Π.

ΗΜΕΡΟΜΗΝΙΑ

ΜΑΡΤΙΟΣ 2021

ΥΠΟΓΡΑΦΗ

ΓΙΑ ΤΗ ΔΙΕΥΘΥΝΟΥΣΑ
ΥΠΗΡΕΣΙΑ

ΕΝΕΡΓΕΙΑ

ΕΛΕΓΧΘΗΚΕ
Ο ΕΠΙΒΛΕΠΩΝ
ΜΗΧ.

ΘΕΩΡΗΘΗΚΕ
Η ΔΙΕΥΘΥΝΤΡΙΑ
ΕΠ ΕΥΔΑΠ

ΟΝΟΜΑΤΕΠΩΝΥΜΟ

ΜΙΧΑΗΛ ΦΛΙΓΚΟΣ
ΠΟΛ. ΜΗΧΑΝΙΚΟΣ με Α' β.


ΑΙΚΑΤΕΡΙΝΗ ΜΠΟΥΜΠΑ
ΠΟΛ. ΜΗΧΑΝΙΚΟΣ με Α' β.


ΗΜΕΡΟΜΗΝΙΑ

11/06/2021

ΥΠΟΓΡΑΦΗ

ΕΓΚΡΙΤΙΚΗ ΑΠΟΦΑΣΗ:

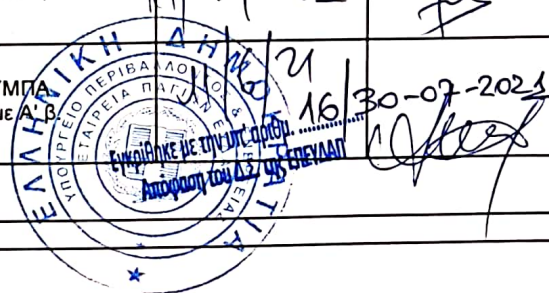

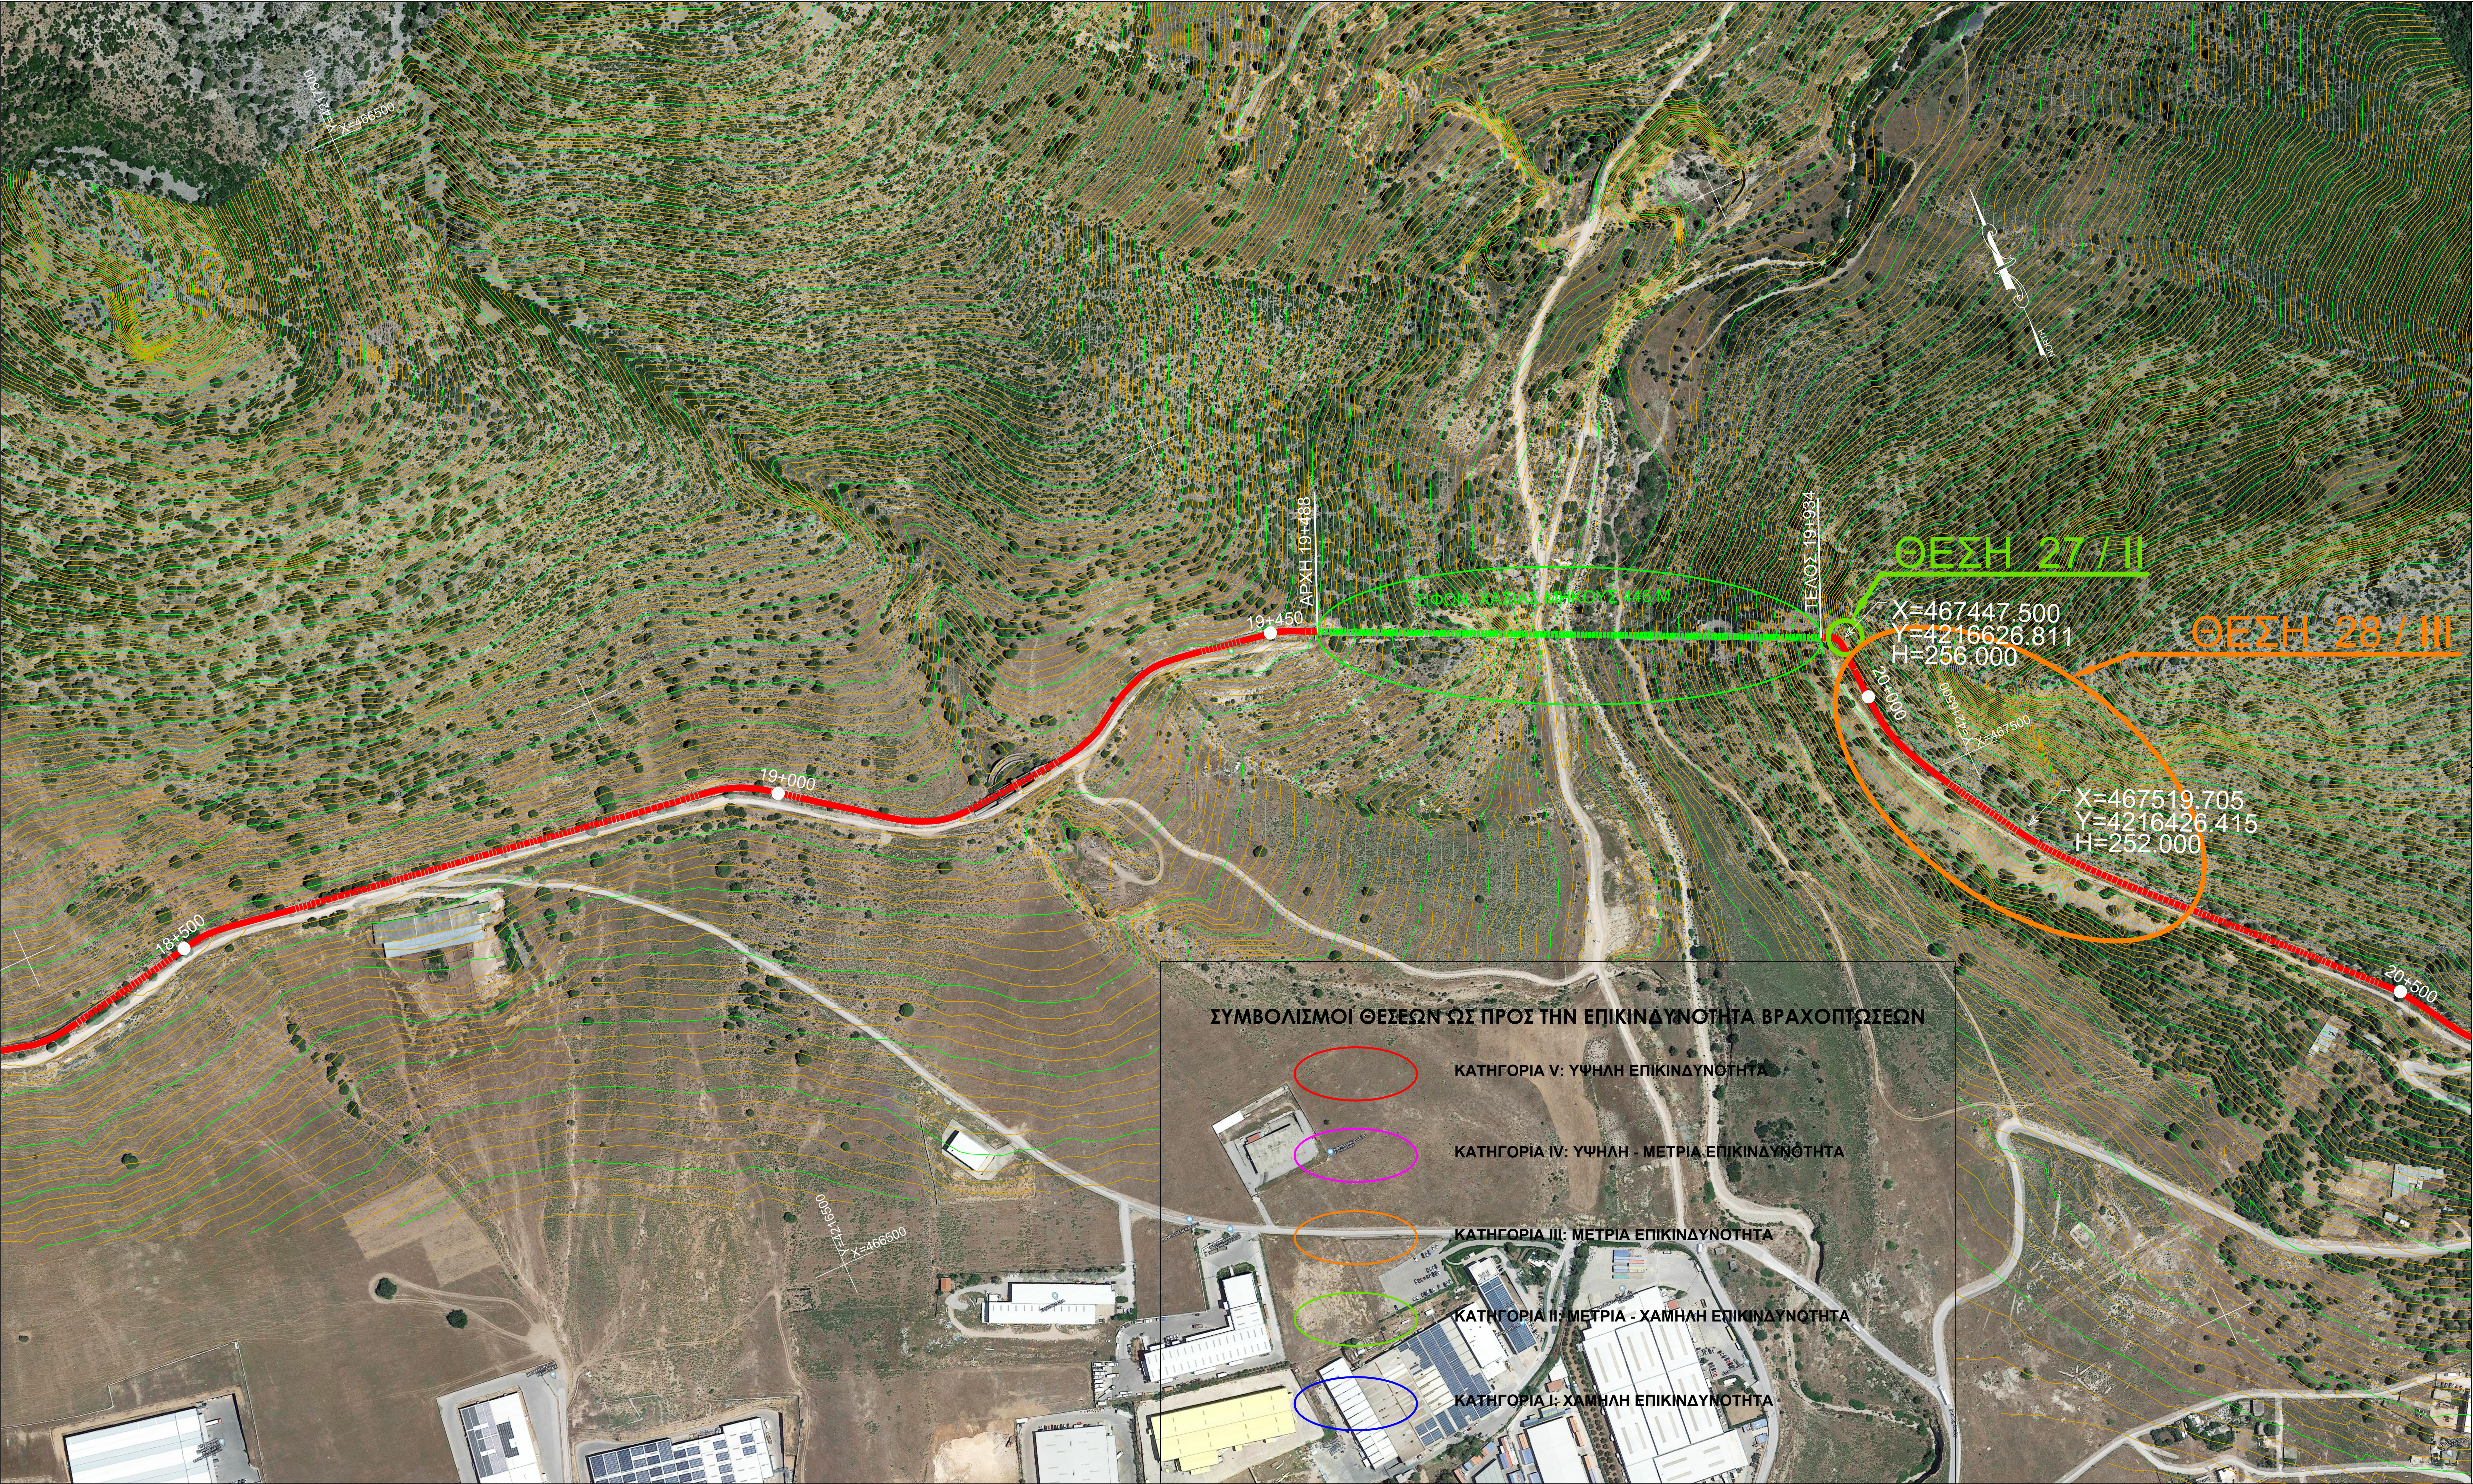


ΥΠΟΜΝΗΜΑ

- ΑΝΟΙΚΤΟ ΤΜΗΜΑ ΑΓΩΓΟΥ Ε.ΥΔ.Α.Π.
- ΣΙΦΩΝΑΣ ΑΓΩΓΟΥ Ε.ΥΔ.Α.Π.
- ΟΔΟΣ ΠΡΟΣΒΑΣΗΣ ΑΓΩΓΟΥ
- ΟΔΟΣ ΜΑΓΟΥΛΑ - ΣΚΟΥΡΤΑ

ΘΕΣΗ ΒΡΑΧΟΠΤΩΣΕΩΝ / ΚΑΤΗΓΟΡΙΑ ΕΠΙΚΙΝΔΥΝΟΤΗΤΑΣ

ΔΙΑΝΟΜΗ ΠΙΝΑΚΙΔΩΝ

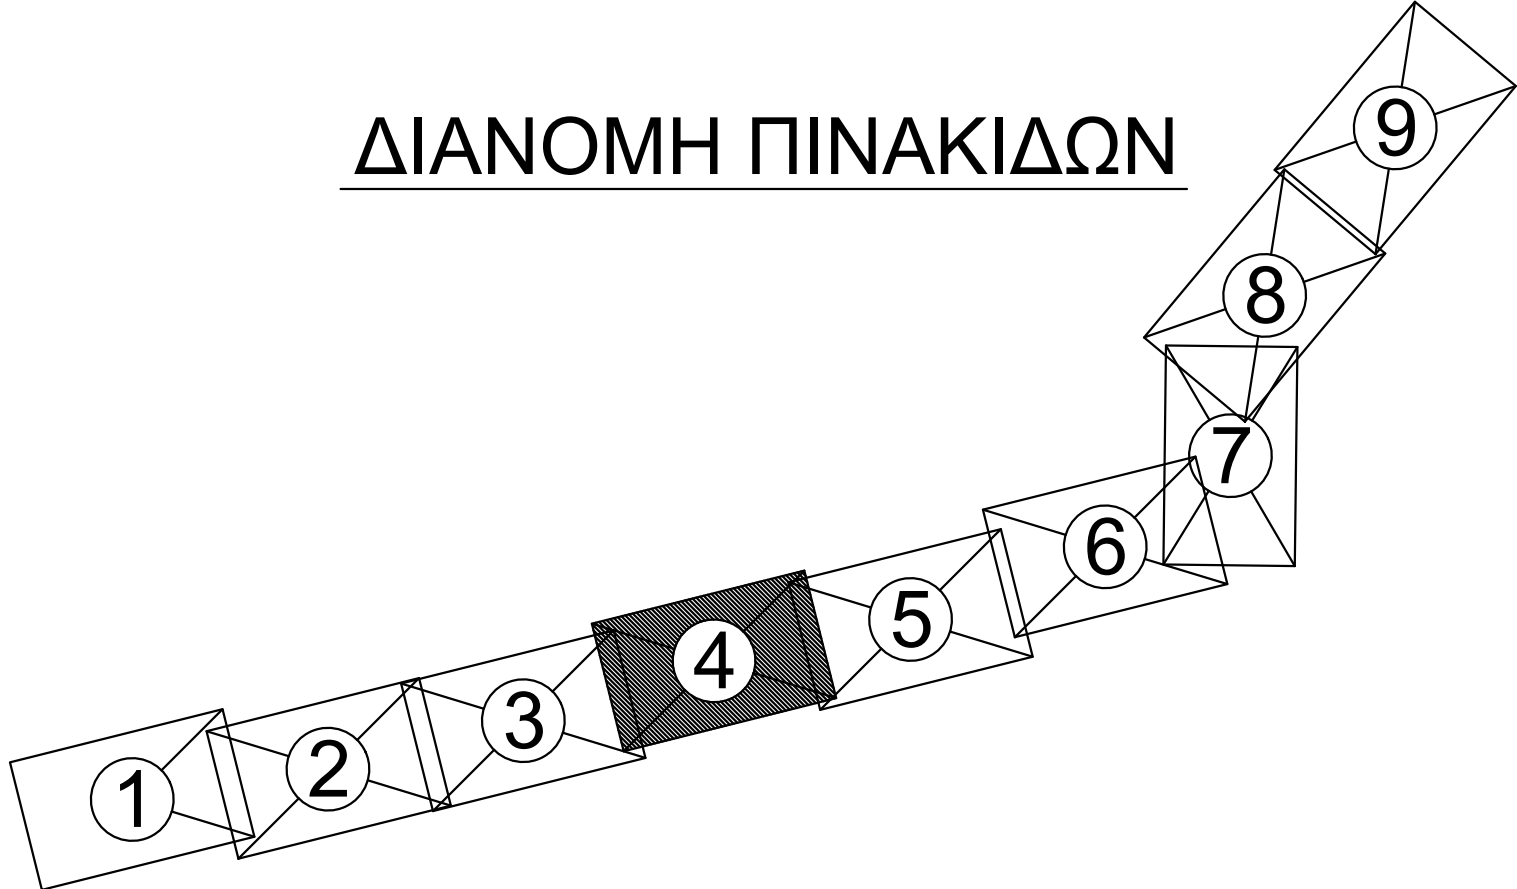

ΕΛΛΗΝΙΚΟ ΓΕΩΔΑΙΤΙΚΟ ΣΥΣΤΗΜΑ ΑΝΑΦΟΡΑΣ (ΕΓΣΑ 87)

ΕΛΛΕΙΨΟΕΙΔΕΣ ΑΝΑΦΟΡΑΣ GRS 80
ΠΡΟΒΟΛΗ: ΕΓΚΑΡΣΙΑ ΜΕΡΚΑΤΟΡΙΚΗ
ΚΕΝΤΡΙΚΟΣ ΜΕΣΗΜΒΡΙΝΟΣ λ =24 00' 00"

με K₀=0.999602469
ΤΕΤΜΗΜΕΝΗ ΚΕΝΤΡΙΚΟΥ ΜΕΣΗΜΒΡΙΝΟΥ: +500000 m
ΓΕΩΓΡΑΦΙΚΟ ΠΛΑΤΟΣ : 0°00'00"

ΤΡΙΓΩΝΟΜΕΤΡΙΚΗ ΕΞΑΡΤΗΣΗ: ΝΕΡΟΣ

ΣΥΜΒΟΛΙΣΜΟΙ ΘΕΣΕΩΝ ΩΣ ΠΡΟΣ ΤΗΝ ΕΠΙΚΙΝΔΥΝΟΤΗΤΑ ΒΡΑΧΟΠΤΩΣΕΩΝ

ΚΑΤΗΓΟΡΙΑ V: ΥΨΗΛΗ ΕΠΙΚΙΝΔΥΝΟΤΗΤΑ

ΚΑΤΗΓΟΡΙΑ IV: ΥΨΗΛΗ - ΜΕΤΡΙΑ ΕΠΙΚΙΝΔΥΝΟΤΗΤΑ

ΚΑΤΗΓΟΡΙΑ III: ΜΕΤΡΙΑ ΕΠΙΚΙΝΔΥΝΟΤΗΤΑ

ΚΑΤΗΓΟΡΙΑ II: ΜΕΤΡΙΑ - ΧΑΜΗΛΗ ΕΠΙΚΙΝΔΥΝΟΤΗΤΑ

ΚΑΤΗΓΟΡΙΑ I: ΧΑΜΗΛΗ ΕΠΙΚΙΝΔΥΝΟΤΗΤΑ

<div></div> <div>ΕΛΛΗΝΙΚΗ ΔΗΜΟΚΡΑΤΙΑ</div> <div>ΥΠΟΥΡΓΕΙΟ ΥΠΟΔΟΜΩΝ ΚΑΙ ΜΕΤΑΦΟΡΩΝ</div> <div>ΓΕΝΙΚΗ ΓΡΑΜΜΑΤΕΙΑ ΥΠΟΔΟΜΩΝ</div> <div>ΕΤΑΙΡΕΙΑ ΠΑΓΙΩΝ ΕΥΔΑΠ (ΝΠΔΔ)</div>			
ΣΥΜΒΑΣΗ:	ΥΠΗΡΕΣΙΕΣ ΤΕΧΝΙΚΟΥ ΣΥΜΒΟΥΛΟΥ ΥΠΟΒΟΗΘΗΣΗΣ ΤΗΣ ΤΕΧΝΙΚΗΣ ΥΠΗΡΕΣΙΑΣ ΤΗΣ ΕΤΑΙΡΕΙΑΣ ΠΑΓΙΩΝ ΕΥΔΑΠ ΓΙΑ ΤΗΝ ΣΥΝΤΑΞΗ ΜΕΛΕΤΗΣ & ΤΕΥΧΩΝ ΔΗΜΟΠΡΑΤΗΣΗΣ ΕΡΓΟΥ ΓΙΑ ΤΗΝ ΕΞΑΣΦΑΛΙΣΗ ΤΟΥ ΥΔΡΑΓΩΓΕΙΟΥ ΜΟΡΝΟΥ ΑΠΟ ΒΡΑΧΟΚΑΤΑΠΤΩΞΕΙΣ ΣΤΑ ΤΜΗΜΑΤΑ, ΑΠΟ ΕΞΟΔΟ ΣΗΡΑΓΓΑΣ ΚΙΘΑΙΡΩΝΑ έως ΕΕΝ ΜΑΝΔΡΑΣ και ΑΠΟ ΕΕΝ ΜΑΝΔΡΑΣ έως ΕΕΝ ΜΕΝΙΔΙΟΥ		
ΤΜΗΜΑ 2ο (από ΕΕΝ ΜΑΝΔΡΑΣ έως ΕΕΝ ΜΕΝΙΔΙΟΥ)			
ΤΙΤΛΟΣ:	ΟΡΘΟΦΩΤΟΧΑΡΤΕΣ ΜΕ ΤΟΠΟΓΡΑΦΙΚΑ ΥΠΟΒΑΘΡΑ Χ.Θ. 18+329.10 ΕΩΣ 20+568.54		ΑΡΙΘ. ΤΕΥΧΟΥΣ ΑΡΙΘ. ΣΧΕΔΙΟΥ
			4/9
ΑΝΑΔΟΧΟΣ:		ΚΛΙΜΑΚΑ	
« Ν. ΛΟΥΚΑΤΟΣ & ΣΥΝΕΡΓΑΤΕΣ ΑΝΩΝΥΜΗ ΕΤΑΙΡΙΑ ΜΕΛΕΤΩΝ »		1:2000	
<div><div>N. LOUKATOS & ASSOCIATES SA</div></div>		ΗΜΕΡΟΜΗΝΙΑ	ΓΙΑ ΤΟΝ ΑΝΑΔΟΧΟ
ΣΥΝΤΑΧΘΗΚΕ		ΜΑΡΤΙΟΣ 2021	<div> Ν. ΛΟΥΚΑΤΟΣ ΠΟΛ. ΜΗΧΑΝΙΚΟΣ</div>
ΟΝΟΜΑΤΕΠΩΝΥΜΟ		ΗΜΕΡΟΜΗΝΙΑ	ΥΠΟΓΡΑΦΗ
ΠΑΝΤΕΛΗΣ ΚΑΡΤΙΟΥΖΟΓΛΟΥ ΤΟΠ. ΜΗΧΑΝΙΚΟΣ Ε.Μ.Π.		ΜΑΡΤΙΟΣ 2021	
ΓΙΑ ΤΗ ΔΙΕΥΘΥΝΣΗ ΤΗΣ ΥΠΗΡΕΣΙΑΣ	ΕΝΕΡΓΕΙΑ	ΟΝΟΜΑΤΕΠΩΝΥΜΟ	ΗΜΕΡΟΜΗΝΙΑ
	ΕΛΕΓΧΘΗΚΕ Ο ΕΠΙΒΛΕΠΩΝ ΜΗΧ.	ΜΙΧΑΗΛ ΦΙΛΓΚΟΣ ΠΟΛ. ΜΗΧΑΝΙΚΟΣ με Α' β.	ΥΠΟΓΡΑΦΗ
ΓΙΑ ΤΗ ΔΙΕΥΘΥΝΣΗ ΤΗΣ ΥΠΗΡΕΣΙΑΣ	ΘΕΩΡΗΘΗΚΕ	ΑΙΚΑΤΕΡΙΝΗ ΜΠΟΥΜΠΑ ΠΟΛ. ΜΗΧΑΝΙΚΟΣ με Α' β.	ΥΠΟΓΡΑΦΗ
	Η ΔΙΕΥΘΥΝΤΡΙΑ ΕΡΓΩΝ		
ΕΓΚΡΙΤΙΚΗ ΑΠΟΦΑΣΗ:			