



ΕΛΛΗΝΙΚΗ ΔΗΜΟΚΡΑΤΙΑ
ΥΠΟΥΡΓΕΙΟ ΥΠΟΔΟΜΩΝ & ΜΕΤΑΦΟΡΩΝ
ΓΕΝΙΚΗ ΓΡΑΜΜΑΤΕΙΑ ΥΠΟΔΟΜΩΝ
ΕΤΑΙΡΕΙΑ ΠΑΓΙΩΝ ΕΥΔΑΠ (ΝΠΔΔ)

ΣΥΜΒΑΣΗ :

ΥΠΗΡΕΣΙΕΣ ΤΕΧΝΙΚΟΥ ΣΥΜΒΟΥΛΟΥ ΥΠΟΒΟΗΘΗΣΗΣ ΤΗΣ ΤΕΧΝΙΚΗΣ
ΥΠΗΡΕΣΙΑΣ ΤΗΣ ΕΤΑΙΡΕΙΑΣ ΠΑΓΙΩΝ ΕΥΔΑΠ ΓΙΑ ΤΗΝ ΣΥΝΤΑΞΗ
ΜΕΛΕΤΗΣ & ΤΕΥΧΩΝ ΔΗΜΟΠΡΑΤΗΣΗΣ ΕΡΓΟΥ ΓΙΑ ΤΗΝ ΕΞΑΣΦΑΛΙΣΗ
ΤΟΥ ΥΔΡΑΓΩΓΕΙΟΥ ΜΟΡΝΟΥ ΑΠΟ ΒΡΑΧΟΚΑΤΑΠΤΩΣΕΙΣ ΣΤΑ
ΤΜΗΜΑΤΑ, ΑΠΟ ΕΞΟΔΟ ΣΗΡΑΓΓΑΣ ΚΙΘΑΙΡΩΝΑ έως ΕΕΝ ΜΑΝΔΡΑΣ
και ΑΠΟ ΕΕΝ ΜΑΝΔΡΑΣ έως ΕΕΝ ΜΕΝΙΔΙΟΥ

ΤΜΗΜΑ 2ο (από ΕΕΝ ΜΑΝΔΡΑΣ έως ΕΕΝ ΜΕΝΙΔΙΟΥ)

ΤΙΤΛΟΣ :

ΟΡΘΟΦΩΤΟΧΑΡΤΕΣ ΜΕ
ΤΟΠΟΓΡΑΦΙΚΑ ΥΠΟΒΑΘΡΑ
Χ.Θ. 20+382.55 ΕΩΣ 22+843.26

ΑΡΙΘ. ΤΕΥΧΟΥΣ
ΑΡΙΘ. ΣΧΕΔΙΟΥ

5/9

ΚΛΙΜΑΚΑ
1:2000

ΑΝΑΔΟΧΟΣ :

« Ν.ΛΟΥΚΑΤΟΣ & ΣΥΝΕΡΓΑΤΕΣ ΑΝΩΝΥΜΗ ΕΤΑΙΡΙΑ ΜΕΛΕΤΩΝ »



ΗΜΕΡΟΜΗΝΙΑ

ΓΙΑ ΤΟΝ ΑΝΑΔΟΧΟ



ΜΑΡΤΙΟΣ 2021

Ν.ΛΟΥΚΑΤΟΣ
ΠΟΛ. ΜΗΧΑΝΙΚΟΣ

ΣΥΝΤΑΧΘΗΚΕ

ΟΝΟΜΑΤΕΠΩΝΥΜΟ

ΠΑΝΤΕΛΗΣ ΚΑΡΠΟΥΖΟΓΛΟΥ
ΤΟΠ. ΜΗΧΑΝΙΚΟΣ Ε.Μ.Π.

ΗΜΕΡΟΜΗΝΙΑ

ΥΠΟΓΡΑΦΗ

ΜΑΡΤΙΟΣ 2021

ΓΙΑ ΤΗ ΔΙΕΥΘΥΝΟΥΣΑ
ΥΠΗΡΕΣΙΑ

ΕΝΕΡΓΕΙΑ

ΟΝΟΜΑΤΕΠΩΝΥΜΟ

ΗΜΕΡΟΜΗΝΙΑ

ΥΠΟΓΡΑΦΗ

ΕΛΕΓΧΘΗΚΕ
Ο ΕΠΙΒΛΕΠΩΝ
ΜΗΧ.

ΜΙΧΑΗΛ ΦΛΙΓΚΟΣ
ΠΟΛ. ΜΗΧΑΝΙΚΟΣ με Α' β.


11/06/2021

ΘΕΩΡΗΘΗΚΕ
Η ΔΙΕΥΘΥΝΤΡΙΑ
ΕΠ ΕΥΔΑΠ

ΑΙΚΑΤΕΡΙΝΗ ΜΠΟΥΜΠΑ
ΠΟΛ. ΜΗΧΑΝΙΚΟΣ με Α' β.

Εγκρίθηκε με την υπ' αριθμ. 11/06/21
Απόφαση του Δ.Σ. της ΕΠΕΥΔΑΠ
Απόφαση του Δ.Σ. της ΕΠΕΥΔΑΠ
Εγκρίθηκε με την υπ' αριθμ. 16/30/07-2021

ΕΓΚΡΙΤΙΚΗ ΑΠΟΦΑΣΗ:

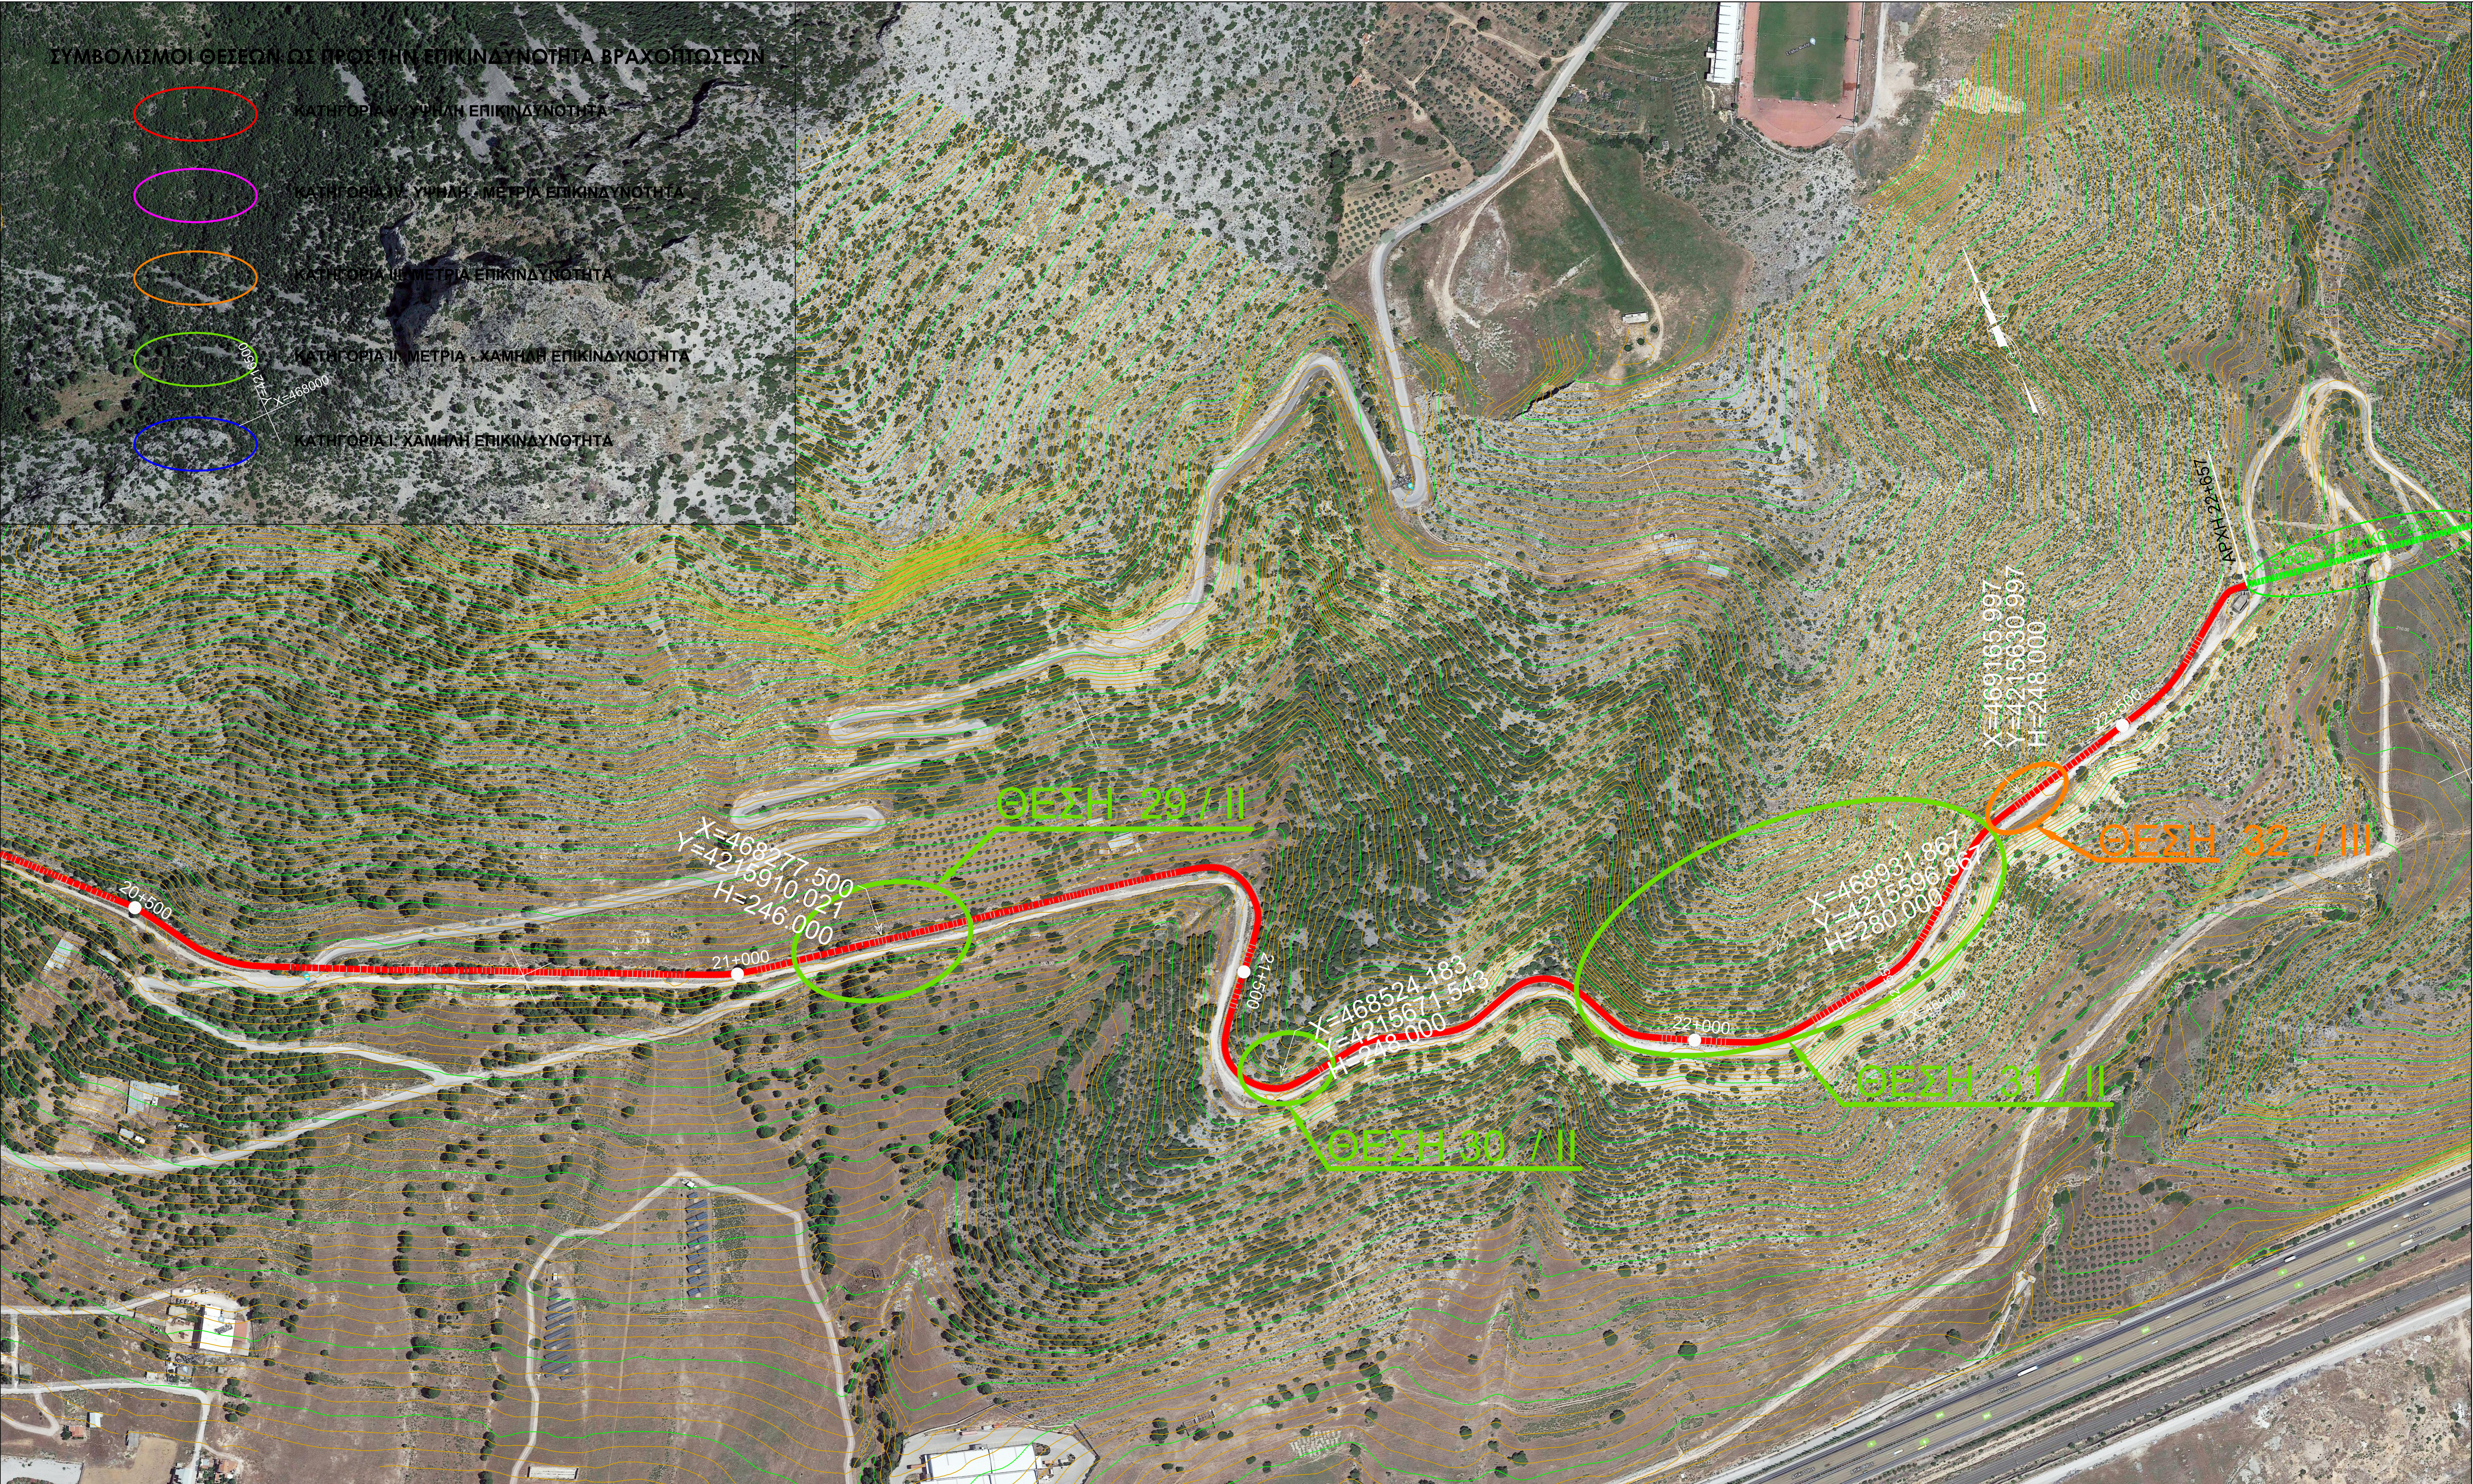


ΥΠΟΜΝΗΜΑ

- ΑΝΟΙΚΤΟ ΤΜΗΜΑ ΑΓΩΓΟΥ Ε.ΥΔ.Α.Π.
- ΣΙΦΩΝΑΣ ΑΓΩΓΟΥ Ε.ΥΔ.Α.Π.
- ΟΔΟΣ ΠΡΟΣΒΑΣΗΣ ΑΓΩΓΟΥ
- ΟΔΟΣ ΜΑΓΟΥΛΑ - ΣΚΟΥΡΤΑ

ΘΕΣΗ ΒΡΑΧΟΠΤΩΞΕΩΝ / ΚΑΤΗΓΟΡΙΑ ΕΠΙΚΙΝΔΥΝΟΤΗΤΑΣ

ΔΙΑΝΟΜΗ ΠΙΝΑΚΙΔΩΝ

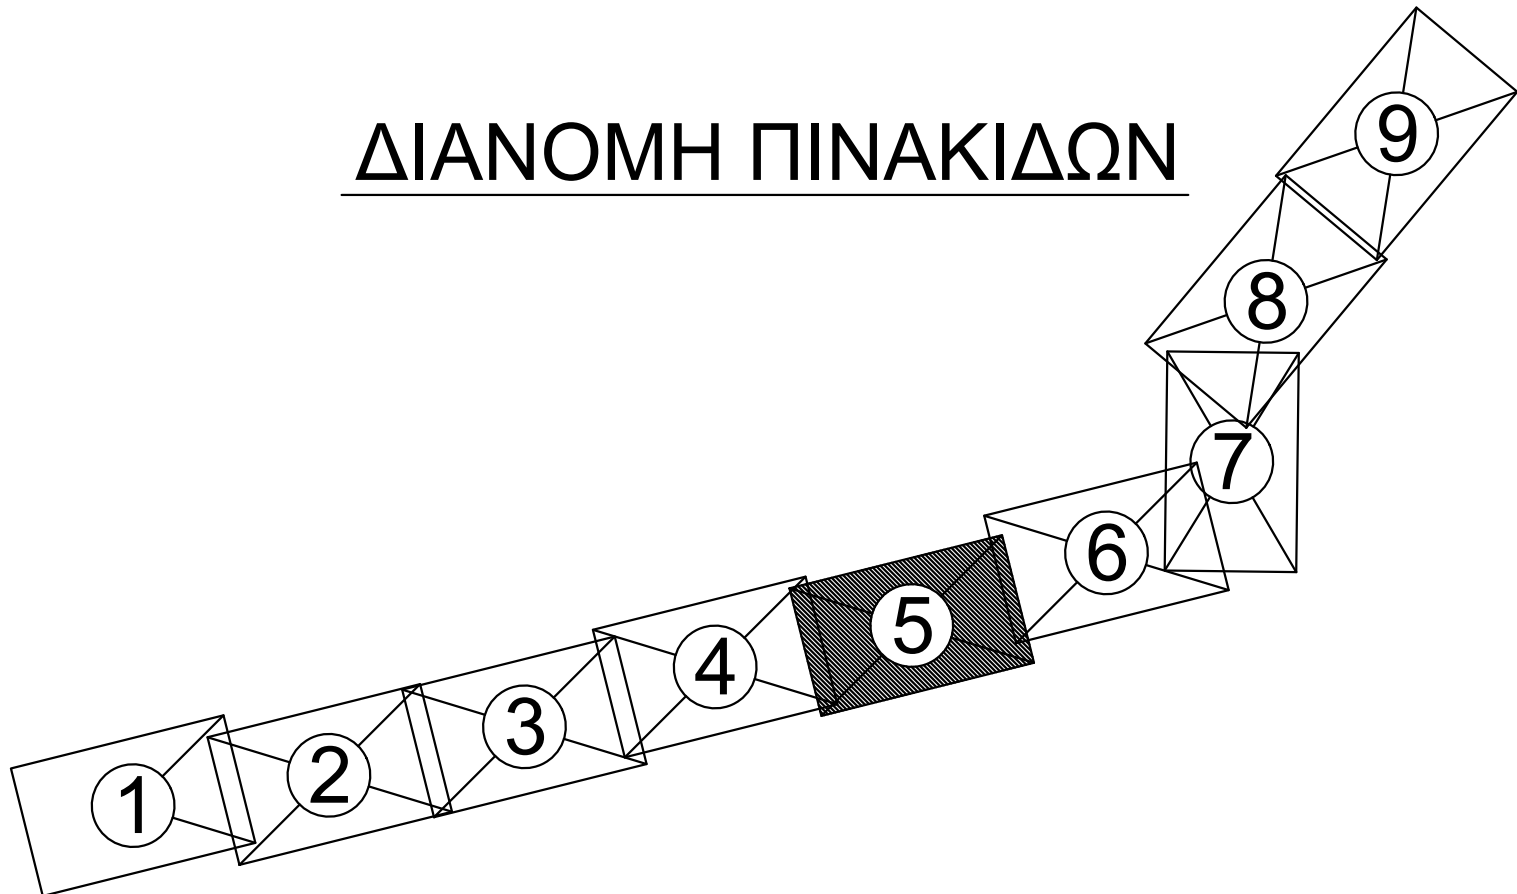

ΕΛΛΗΝΙΚΟ ΓΕΩΔΑΙΤΙΚΟ ΣΥΣΤΗΜΑ ΑΝΑΦΟΡΑΣ (ΕΓΣΑ 87)

ΕΛΛΕΙΨΟΕΙΔΕΣ ΑΝΑΦΟΡΑΣ GRS 80
ΠΡΟΒΟΛΗ: ΕΓΚΑΡΣΙΑ ΜΕΡΚΑΤΟΡΙΚΗ
ΚΕΝΤΡΙΚΟΣ ΜΕΣΗΜΒΡΙΝΟΣ $\lambda = 24^{\circ} 00' 00''$
με $K_0 = 0.999602469$

ΤΕΤΜΗΜΕΝΗ ΚΕΝΤΡΙΚΟΥ ΜΕΣΗΜΒΡΙΝΟΥ: +500000 m
ΓΕΩΓΡΑΦΙΚΟ ΠΛΑΤΟΣ : $0^{\circ} 00' 00''$

ΤΡΙΓΩΝΟΜΕΤΡΙΚΗ ΕΞΑΡΤΗΣΗ: ΝΕΡΟΣ

<div>ΕΛΛΗΝΙΚΗ ΔΗΜΟΚΡΑΤΙΑ ΥΠΟΥΡΓΕΙΟ ΥΠΟΔΟΜΩΝ & ΜΕΤΑΦΟΡΩΝ ΓΕΝΙΚΗ ΓΡΑΜΜΑΤΕΙΑ ΥΠΟΔΟΜΩΝ ΕΤΑΙΡΕΙΑ ΠΑΓΙΩΝ ΕΥΔΑΠ (ΝΠΔΔ)</div>			
ΣΥΜΒΑΣΗ :	ΥΠΗΡΕΣΙΕΣ ΤΕΧΝΙΚΟΥ ΣΥΜΒΟΥΛΟΥ ΥΠΟΒΟΗΘΗΣΗΣ ΤΗΣ ΤΕΧΝΙΚΗΣ ΥΠΗΡΕΣΙΑΣ ΤΗΣ ΕΤΑΙΡΕΙΑΣ ΠΑΓΙΩΝ ΕΥΔΑΠ ΓΙΑ ΤΗΝ ΣΥΝΤΑΞΗ ΜΕΛΕΤΗΣ & ΤΕΥΧΩΝ ΔΗΜΟΠΡΑΤΗΣΗΣ ΕΡΓΟΥ ΓΙΑ ΤΗΝ ΕΞΑΣΦΑΛΙΣΗ ΤΟΥ ΥΔΡΑΓΩΓΕΙΟΥ ΜΟΡΦΟΥ ΑΠΟ ΒΡΑΧΟΚΑΤΑΠΤΩΞΕΙΣ ΣΤΑ ΤΜΗΜΑΤΑ, ΑΠΟ ΕΞΟΔΟ ΣΗΡΑΓΓΑΣ ΚΙΘΑΙΡΩΝΑ έως ΕΕΝ ΜΑΝΔΡΑΣ και ΑΠΟ ΕΕΝ ΜΑΝΔΡΑΣ έως ΕΕΝ ΜΕΝΙΔΙΟΥ		
ΤΜΗΜΑ 2ο (από ΕΕΝ ΜΑΝΔΡΑΣ έως ΕΕΝ ΜΕΝΙΔΙΟΥ)			
ΤΙΤΛΟΣ :	ΟΡΘΟΦΩΤΟΧΑΡΤΕΣ ΜΕ ΤΟΠΟΓΡΑΦΙΚΑ ΥΠΟΒΑΘΡΑ Χ.Θ. 20+382.55 ΕΩΣ 22+843.26		ΑΡΙΘ. ΤΕΥΧΟΥΣ ΑΡΙΘ. ΣΧΕΔΙΟΥ
			5/9
			ΚΑΙΜΑΚΑ 1:2000
ΑΝΑΔΟΧΟΣ :		ΗΜΕΡΟΜΗΝΙΑ	ΓΙΑ ΤΟΝ ΑΝΑΔΟΧΟ
« Ν.ΛΟΥΚΑΤΟΣ & ΣΥΝΕΡΓΑΤΕΣ ΑΝΩΝΥΜΗ ΕΤΑΙΡΙΑ ΜΕΛΕΤΩΝ »		ΜΑΡΤΙΟΣ 2021	<div>Ν.ΛΟΥΚΑΤΟΣ ΠΟΛ. ΜΗΧΑΝΙΚΟΣ</div>
<div> N. LOUKATOS & ASSOCIATES SA</div>			
ΣΥΝΤΑΧΘΗΚΕ	ΟΝΟΜΑΤΕΠΩΝΥΜΟ ΠΑΝΤΕΛΗΣ ΚΑΡΠΟΥΖΟΓΛΟΥ ΤΟΠ. ΜΗΧΑΝΙΚΟΣ Ε.Μ.Π.	ΗΜΕΡΟΜΗΝΙΑ ΜΑΡΤΙΟΣ 2021	ΥΠΟΓΡΑΦΗ 
ΓΙΑ ΤΗΝ ΕΥΘΥΝΟΥΣΑ ΕΤΑΙΡΕΙΑ	ΕΝΕΡΓΕΙΑ ΕΛΕΓΧΘΗΚΕ Ο ΕΠΙΒΛΕΠΩΝ ΜΗΧ.	ΟΝΟΜΑΤΕΠΩΝΥΜΟ ΜΙΧΑΗΛ ΦΙΛΓΚΟΣ ΠΟΛ. ΜΗΧΑΝΙΚΟΣ με Α' β.	ΥΠΟΓΡΑΦΗ 
	ΘΕΩΡΗΘΗΚΕ Η ΔΙΕΥΘΥΝΤΡΙΑ ΕΠΙΣΤΗΜΗ	ΑΙΚΑΤΕΡΙΝΗ ΜΠΟΥΜΠΑ ΠΟΛ. ΜΗΧΑΝΙΚΟΣ με Α' β.	
ΕΓΚΡΙΤΙΚΗ ΑΠΟΦΑΣΗ:			