



ΕΛΛΗΝΙΚΗ ΔΗΜΟΚΡΑΤΙΑ
ΥΠΟΥΡΓΕΙΟ ΥΠΟΔΟΜΩΝ & ΜΕΤΑΦΟΡΩΝ
ΓΕΝΙΚΗ ΓΡΑΜΜΑΤΕΙΑ ΥΠΟΔΟΜΩΝ
ΕΤΑΙΡΕΙΑ ΠΑΓΙΩΝ ΕΥΔΑΠ (ΝΠΔΔ)

ΣΥΜΒΑΣΗ :

ΥΠΗΡΕΣΙΕΣ ΤΕΧΝΙΚΟΥ ΣΥΜΒΟΥΛΟΥ ΥΠΟΒΟΗΘΗΣΗΣ ΤΗΣ ΤΕΧΝΙΚΗΣ
ΥΠΗΡΕΣΙΑΣ ΤΗΣ ΕΤΑΙΡΕΙΑΣ ΠΑΓΙΩΝ ΕΥΔΑΠ ΓΙΑ ΤΗΝ ΣΥΝΤΑΞΗ
ΜΕΛΕΤΗΣ & ΤΕΥΧΩΝ ΔΗΜΟΠΡΑΤΗΣΗΣ ΕΡΓΟΥ ΓΙΑ ΤΗΝ ΕΞΑΣΦΑΛΙΣΗ
ΤΟΥ ΥΔΡΑΓΩΓΕΙΟΥ ΜΟΡΝΟΥ ΑΠΟ ΒΡΑΧΟΚΑΤΑΠΤΩΣΕΙΣ ΣΤΑ
ΤΜΗΜΑΤΑ, ΑΠΟ ΕΞΟΔΟ ΣΗΡΑΓΓΑΣ ΚΙΘΑΙΡΩΝΑ έως ΕΕΝ ΜΑΝΔΡΑΣ
και ΑΠΟ ΕΕΝ ΜΑΝΔΡΑΣ έως ΕΕΝ ΜΕΝΙΔΙΟΥ

ΤΜΗΜΑ 2ο (από ΕΕΝ ΜΑΝΔΡΑΣ έως ΕΕΝ ΜΕΝΙΔΙΟΥ)

ΤΙΤΛΟΣ :

ΟΡΘΟΦΩΤΟΧΑΡΤΕΣ ΜΕ
ΤΟΠΟΓΡΑΦΙΚΑ ΥΠΟΒΑΘΡΑ
Χ.Θ. 22+742.39 ΕΩΣ 25+267.45

ΑΡΙΘ. ΤΕΥΧΟΥΣ
ΑΡΙΘ. ΣΧΕΔΙΟΥ

6/9

ΚΛΙΜΑΚΑ
1:2000

ΑΝΑΔΟΧΟΣ :

« Ν.ΛΟΥΚΑΤΟΣ & ΣΥΝΕΡΓΑΤΕΣ ΑΝΩΝΥΜΗ ΕΤΑΙΡΙΑ ΜΕΛΕΤΩΝ »



ΗΜΕΡΟΜΗΝΙΑ

ΜΑΡΤΙΟΣ 2021

ΓΙΑ ΤΟΝ ΑΝΑΔΟΧΟ



Ν.ΛΟΥΚΑΤΟΣ
ΠΟΛ. ΜΗΧΑΝΙΚΟΣ

ΣΥΝΤΑΧΘΗΚΕ

ΟΝΟΜΑΤΕΠΩΝΥΜΟ

ΠΑΝΤΕΛΗΣ ΚΑΡΠΟΥΖΟΓΛΟΥ
ΤΟΠ. ΜΗΧΑΝΙΚΟΣ Ε.Μ.Π.

ΗΜΕΡΟΜΗΝΙΑ

ΜΑΡΤΙΟΣ 2021

ΥΠΟΓΡΑΦΗ

ΓΙΑ ΤΗ ΔΙΕΥΘΥΝΟΥΣΑ
ΥΠΗΡΕΣΙΑ

ΕΝΕΡΓΕΙΑ

ΟΝΟΜΑΤΕΠΩΝΥΜΟ

ΕΛΕΓΧΘΗΚΕ
Ο ΕΠΙΒΛΕΠΩΝ
ΜΗΧ.

ΜΙΧΑΗΛ ΦΛΙΓΚΟΣ
ΠΟΛ. ΜΗΧΑΝΙΚΟΣ με Α' β.

ΗΜΕΡΟΜΗΝΙΑ

11/06/2021

ΥΠΟΓΡΑΦΗ


ΘΕΩΡΗΘΗΚΕ
Η ΔΙΕΥΘΥΝΤΡΙΑ
ΕΠ ΕΥΔΑΠ


ΑΙΚΑΤΕΡΙΝΗ ΜΠΟΥΜΠΑ
ΠΟΛ. ΜΗΧΑΝΙΚΟΣ με Α' β.

11/6/21

ΕΓΚΡΙΤΙΚΗ ΑΠΟΦΑΣΗ:

Εγκρίθηκε με την υπ' αριθμ.
Απόφαση του Δ.Σ. της ΕΠΕΥΔΑΠ

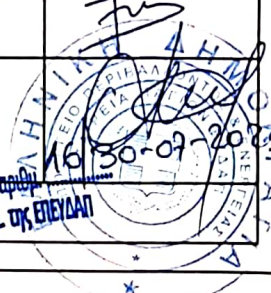

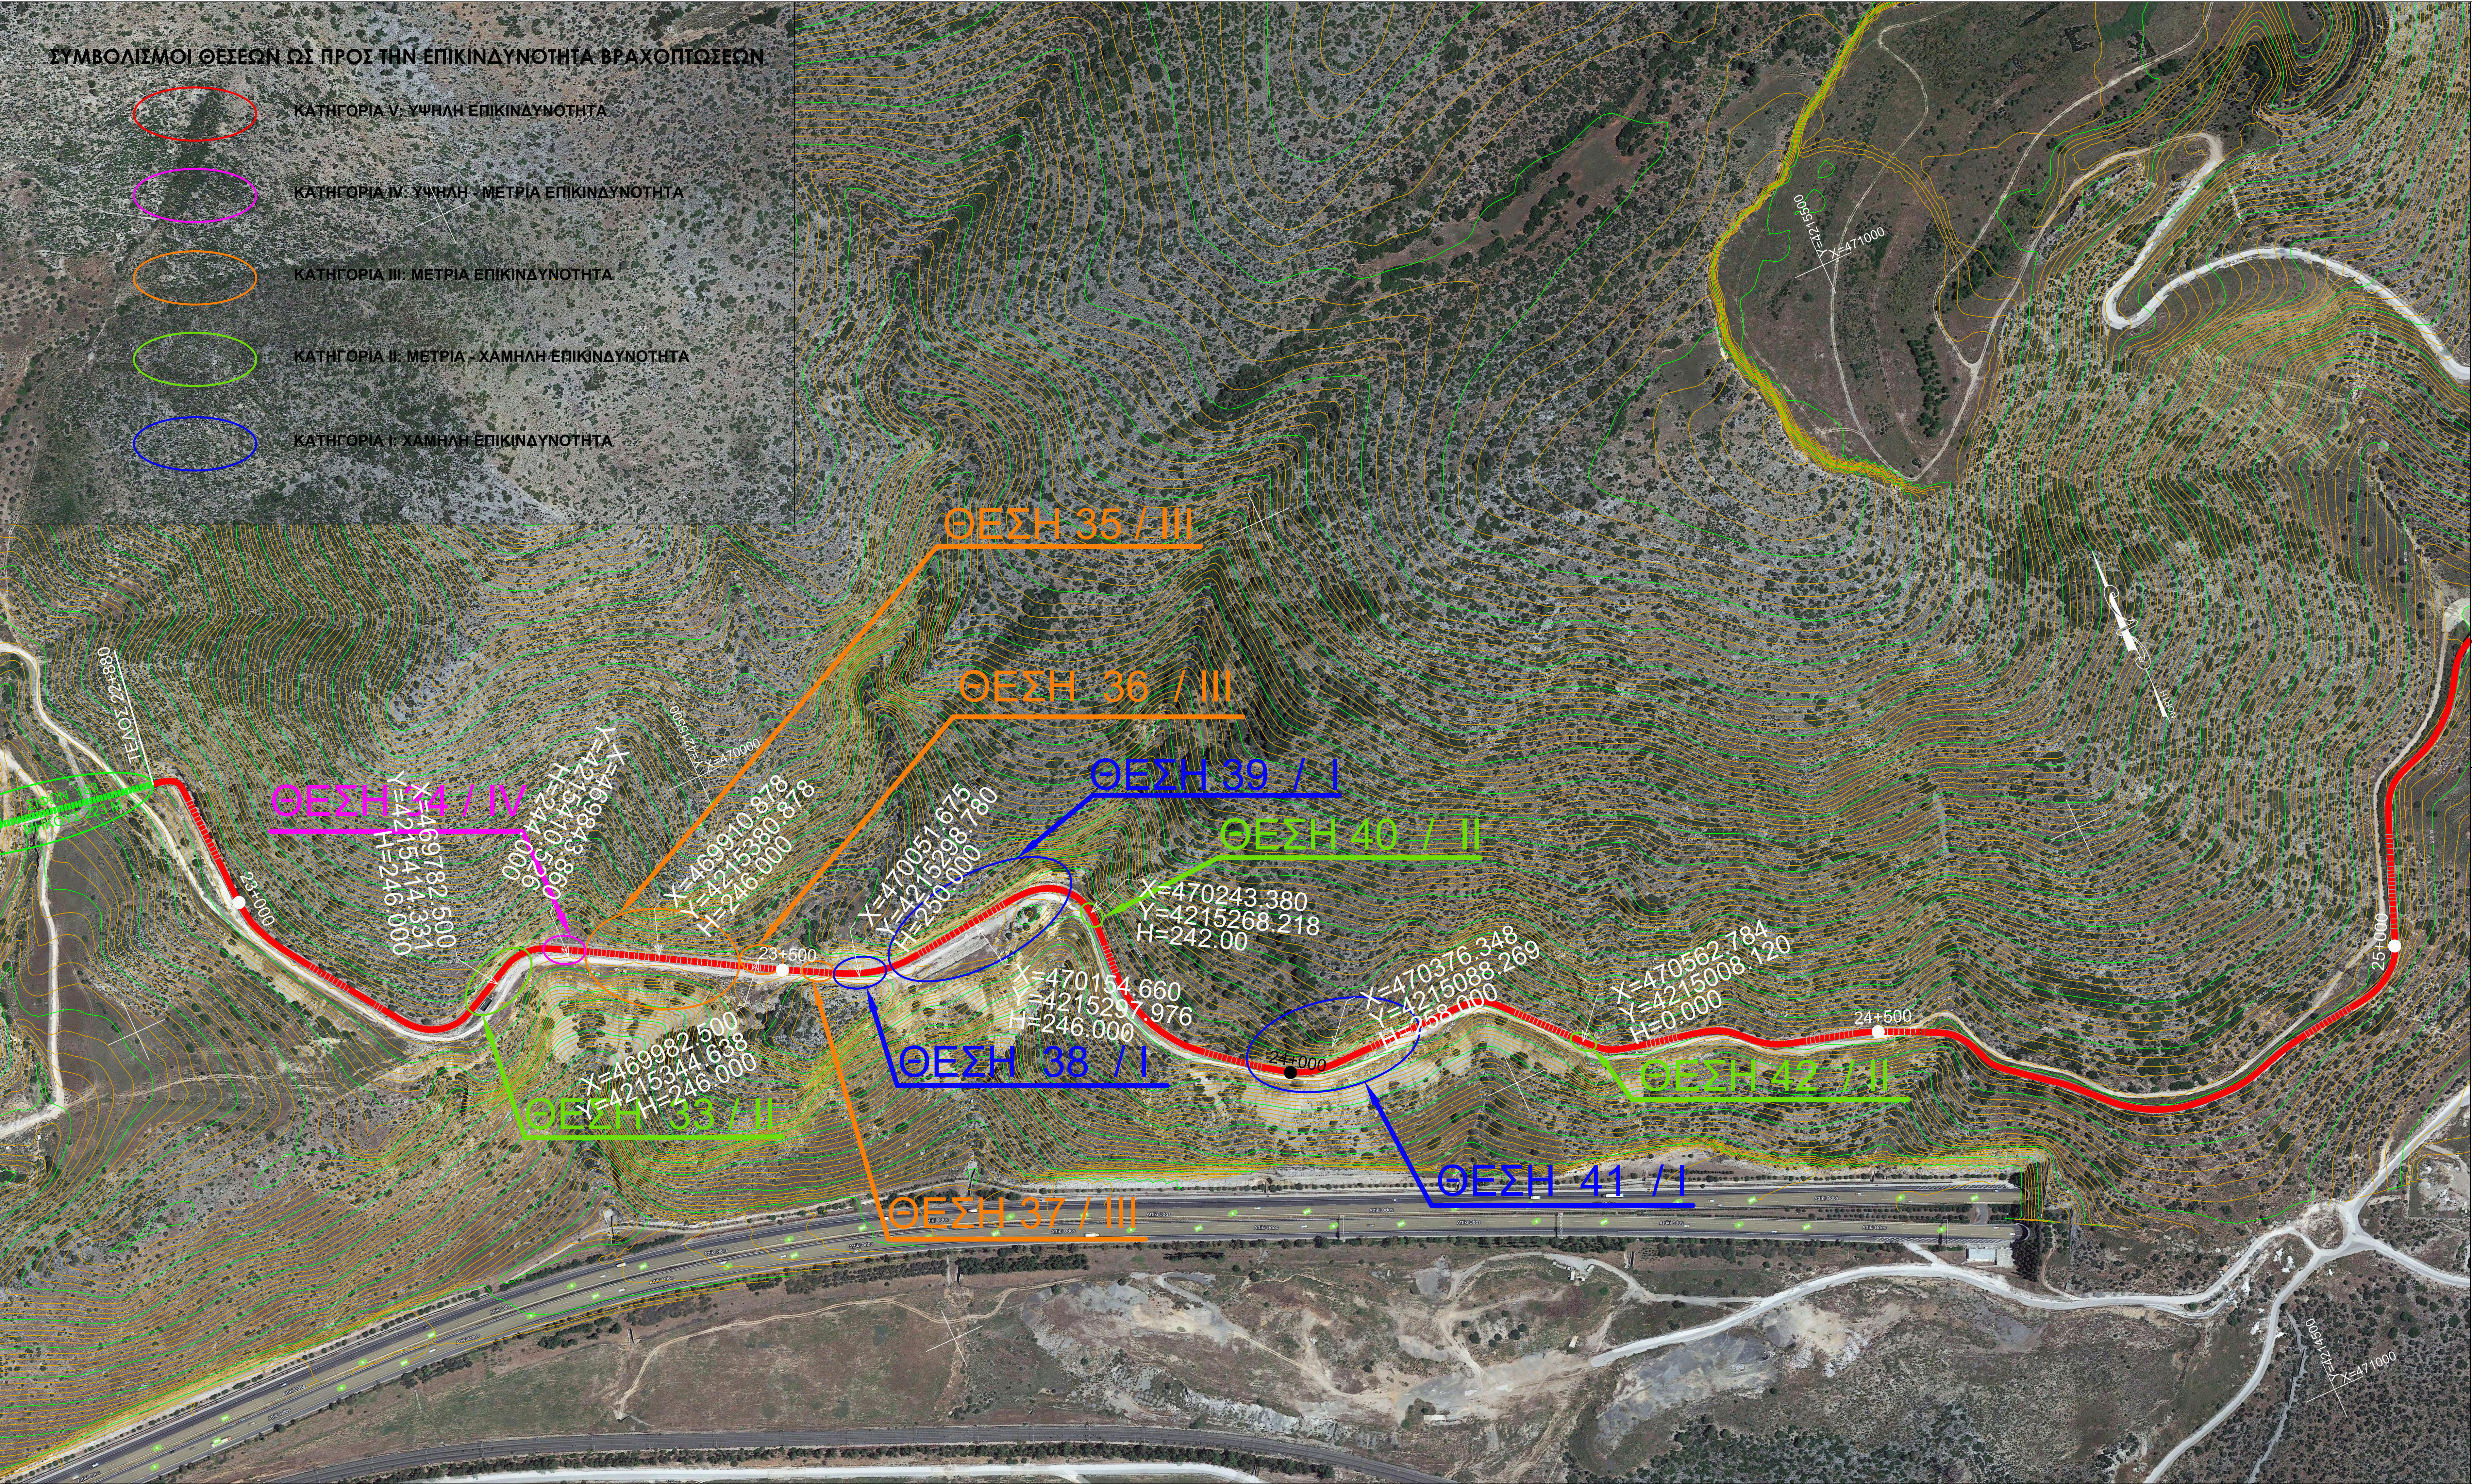


ΥΠΟΜΝΗΜΑ

- ΑΝΟΙΚΤΟ ΤΜΗΜΑ ΑΓΩΓΟΥ Ε.ΥΔ.Α.Π.
- ΣΦΩΝΑΣ ΑΓΩΓΟΥ Ε.ΥΔ.Α.Π.
- ΟΔΟΣ ΠΡΟΣΒΑΣΗΣ ΑΓΩΓΟΥ
- ΟΔΟΣ ΜΑΓΟΥΛΑ - ΣΚΟΥΡΤΑ

ΘΕΣΗ ΒΡΑΧΟΠΤΩΞΕΩΝ / ΚΑΤΗΓΟΡΙΑ ΕΠΙΚΙΝΔΥΝΟΤΗΤΑΣ

ΔΙΑΝΟΜΗ ΠΙΝΑΚΙΔΩΝ

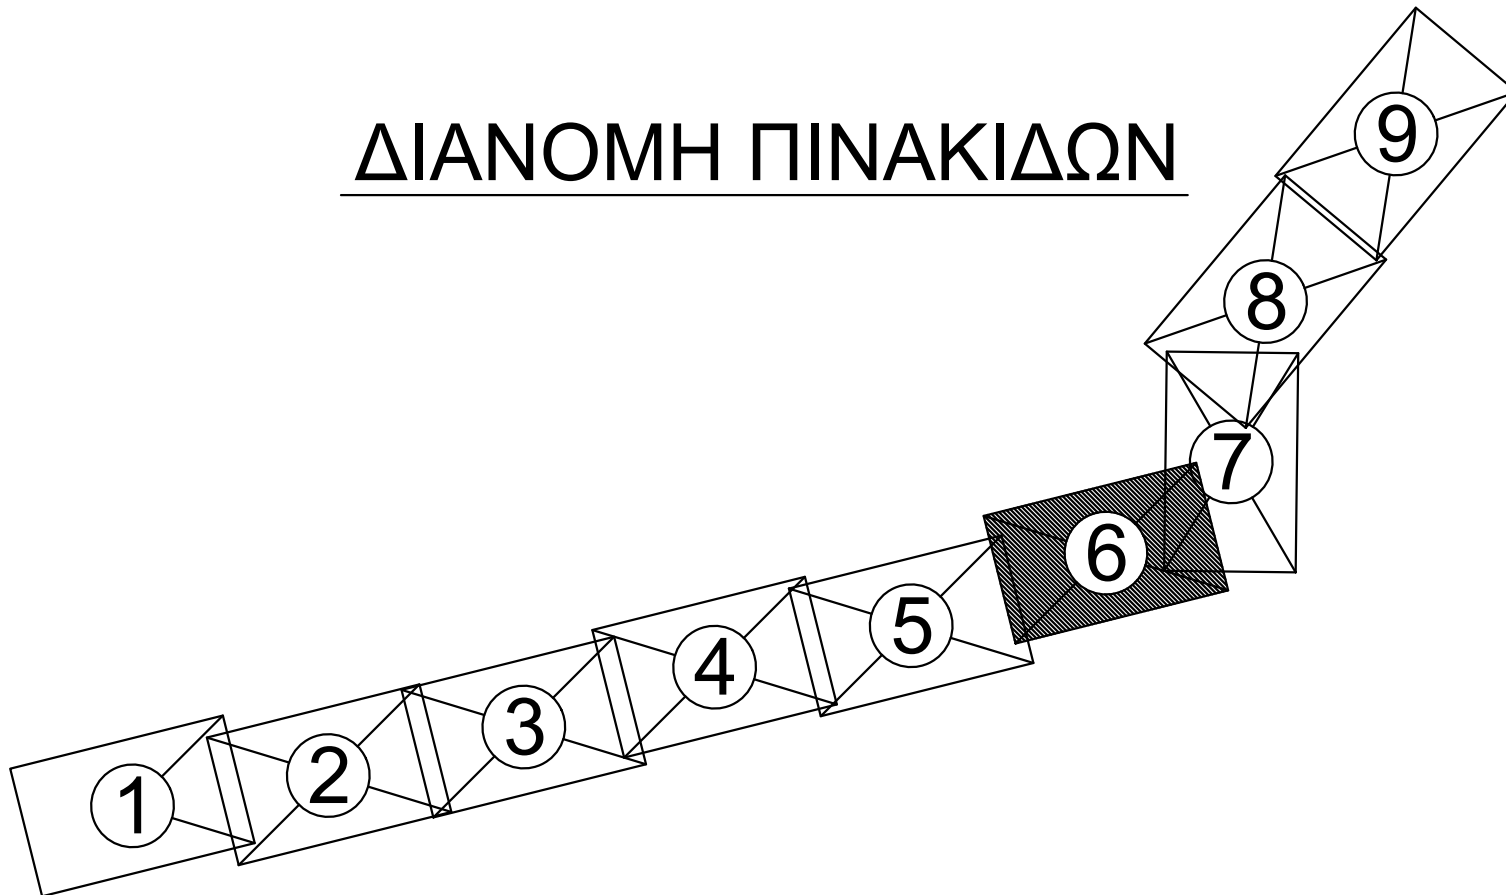

ΕΛΛΗΝΙΚΟ ΓΕΩΔΑΙΤΙΚΟ ΣΥΣΤΗΜΑ ΑΝΑΦΟΡΑΣ
(ΕΓΣΑ 87)

ΕΛΛΕΙΨΟΕΙΔΕΣ ΑΝΑΦΟΡΑΣ GRS 80
ΠΡΟΒΟΛΗ: ΕΓΚΑΡΣΙΑ ΜΕΡΚΑΤΟΡΙΚΗ
ΚΕΝΤΡΙΚΟΣ ΜΕΣΗΜΒΡΙΝΟΣ $\lambda = 24^{\circ} 00' 00''$
με $K_0 = 0.999602469$

ΤΕΤΜΗΜΕΝΗ ΚΕΝΤΡΙΚΟΥ ΜΕΣΗΜΒΡΙΝΟΥ: +500000 m
ΓΕΩΓΡΑΦΙΚΟ ΠΛΑΤΟΣ: $0^{\circ} 00' 00''$

ΤΡΙΓΩΝΟΜΕΤΡΙΚΗ ΕΞΑΡΤΗΣΗ: ΝΕΡΟΣ

<div>ΕΛΛΗΝΙΚΗ ΔΗΜΟΚΡΑΤΙΑ</div> <div>ΥΠΟΥΡΓΕΙΟ ΥΠΟΔΟΜΩΝ & ΜΕΤΑΦΟΡΩΝ</div> <div>ΓΕΝΙΚΗ ΓΡΑΜΜΑΤΕΙΑ ΥΠΟΔΟΜΩΝ</div> <div>ΕΤΑΙΡΕΙΑ ΠΑΓΙΩΝ ΕΥΔΑΠ (ΝΠΔΔ)</div>			
ΣΥΜΒΑΣΗ :	ΥΠΗΡΕΣΙΕΣ ΤΕΧΝΙΚΟΥ ΣΥΜΒΟΥΛΟΥ ΥΠΟΒΟΗΘΗΣΗΣ ΤΗΣ ΤΕΧΝΙΚΗΣ ΥΠΗΡΕΣΙΑΣ ΤΗΣ ΕΤΑΙΡΕΙΑΣ ΠΑΓΙΩΝ ΕΥΔΑΠ ΓΙΑ ΤΗΝ ΣΥΝΤΑΞΗ ΜΕΛΕΤΗΣ & ΤΕΥΧΩΝ ΔΗΜΟΠΡΑΤΗΣΗΣ ΕΡΓΟΥ ΓΙΑ ΤΗΝ ΕΞΑΣΦΑΛΙΣΗ ΤΟΥ ΥΔΡΑΓΩΓΕΙΟΥ ΜΟΡΝΟΥ ΑΠΟ ΒΡΑΧΟΚΑΤΑΠΤΟΣΕΙΣ ΣΤΑ ΤΜΗΜΑΤΑ, ΑΠΟ ΕΞΟΔΟ ΣΗΡΑΓΓΑΣ ΚΙΘΑΙΡΩΝΑ ΕΩΣ ΕΕΝ ΜΑΝΔΡΑΣ και ΑΠΟ ΕΕΝ ΜΑΝΔΡΑΣ ΕΩΣ ΕΕΝ ΜΕΝΙΔΙΟΥ		
ΤΜΗΜΑ 2ο (από ΕΕΝ ΜΑΝΔΡΑΣ ΕΩΣ ΕΕΝ ΜΕΝΙΔΙΟΥ)			
ΤΙΤΛΟΣ :	ΟΡΘΟΦΩΤΟΧΑΡΤΕΣ ΜΕ ΤΟΠΟΓΡΑΦΙΚΑ ΥΠΟΒΑΘΡΑ Χ.Θ. 22+742.39 ΕΩΣ 25+267.45		ΑΡΙΘ. ΤΕΥΧΟΥΣ ΑΡΙΘ. ΣΧΕΔΙΟΥ
			6/9
			ΚΛΙΜΑΚΑ 1:2000
ΑΝΑΔΟΧΟΣ :		ΗΜΕΡΟΜΗΝΙΑ	ΓΙΑ ΤΟΝ ΑΝΑΔΟΧΟ
« Ν.ΛΟΥΚΑΤΟΣ & ΣΥΝΕΡΓΑΤΕΣ ΑΝΩΝΥΜΗ ΕΤΑΙΡΙΑ ΜΕΛΕΤΩΝ »			
 N. LOUKATOS & ASSOCIATES SA		ΜΑΡΤΙΟΣ 2021	 Ν.ΛΟΥΚΑΤΟΣ ΠΟΛ. ΜΗΧΑΝΙΚΟΣ
ΣΥΝΤΑΧΘΗΚΕ	ΟΝΟΜΑΤΕΠΩΝΥΜΟ ΠΑΝΤΕΛΗΣ ΚΑΡΠΟΥΖΟΓΛΟΥ ΤΟΠ. ΜΗΧΑΝΙΚΟΣ Ε.Μ.Π.	ΗΜΕΡΟΜΗΝΙΑ	ΥΠΟΓΡΑΦΗ
		ΜΑΡΤΙΟΣ 2021	
ΓΙΑ ΤΗΝ ΕΥΡΕΥΝΗΣ ΤΗΣ ΥΠΗΡΕΣΙΑΣ	ΕΝΕΡΓΕΙΑ	ΟΝΟΜΑΤΕΠΩΝΥΜΟ	ΗΜΕΡΟΜΗΝΙΑ
	ΕΛΕΓΧΘΗΚΕ Ο ΕΠΙΒΛΕΠΩΝ ΜΗΧ.	ΜΙΧΑΗΛ ΦΛΙΚΟΣ ΠΟΛ. ΜΗΧΑΝΙΚΟΣ με Α' β.	ΥΠΟΓΡΑΦΗ
ΓΙΑ ΤΗΝ ΕΥΡΕΥΝΗΣ ΤΗΣ ΥΠΗΡΕΣΙΑΣ	ΘΕΩΡΗΘΗΚΕ	ΑΙΚΑΤΕΡΙΝΗ ΜΠΟΥΜΠΑ ΠΟΛ. ΜΗΧΑΝΙΚΟΣ με Α' β.	ΗΜΕΡΟΜΗΝΙΑ
	Η ΔΙΕΥΘΥΝΤΡΙΑ ΕΠΕΙΔΕΙ		ΥΠΟΓΡΑΦΗ
ΕΓΚΡΙΤΙΚΗ ΑΠΟΦΑΣΗ:			